

УВЕДОМЛЕНИЕ

о проведении общественного обсуждения проекта размещения элемента монументально-декоративного оформления на территории города Новосибирска – памятника, посвященного памяти Герою Советского Союза Сигова Дмитрия Ивановича на территории Первомайского района, в сквере в честь 25-летия Победы в Великой Отечественной войне

1. Департамент культуры, спорта и молодежной политики мэрии города Новосибирска (Красный проспект, д. 50) извещает о проведении общественного обсуждения проекта размещения элемента монументально-декоративного оформления на территории города Новосибирска – памятника, посвященного памяти Герою Советского Союза Сигова Дмитрия Ивановича на территории Первомайского района, в сквере в честь 25-летия Победы в Великой Отечественной войне.

2. Заявитель – Администрация Первомайского района города Новосибирска.

3. Общественное обсуждение проводится в соответствии с Порядком проведения общественных обсуждений, организуемых мэрией города Новосибирска, утвержденным постановлением мэрии города Новосибирска от 18.09.2017 № 4300 (в редакции от 04.06.2018 №1973), Положением о порядке размещения элементов монументально-декоративного оформления на территории города Новосибирска, утвержденным постановлением мэрии города Новосибирска от 08.12.2015 № 7056 (в редакции от 16.08.2022 № 2800).

4. Общественное обсуждение предусматривает направление замечаний и предложений по проекту размещения элемента монументально-декоративного оформления на территории города Новосибирска от заинтересованных лиц, общественных организаций, юридических лиц и предпринимателей, экспертных организаций.

5. Сроки приема предложений, рекомендаций, замечаний: с 6 апреля 2023 года по 19 апреля 2023 года.

6. Предложения, рекомендации, замечания по проекту размещения элемента монументально-декоративного оформления на территории города Новосибирска принимаются в форме электронного документа по электронному адресу infosovet@admnsk.ru в виде прикрепленного файла.

7. Информация о результатах проведения общественного обсуждения будет размещена на официальном сайте города Новосибирска не позднее 27 апреля 2023 года.

Проекта памятника герою ВОВ в сквере в честь
25-летия Победы в Великой Отечественной войне
г. Новосибирск ул. Первомайская



Заказчик: Администрация Первомайского района
города Новосибирска

Исполнитель: ИП Дёмин А.П.

Новосибирск 2023г.

План существующего парка

Варианты размещения памятника в парке



Вариант 1

Размещение памятника на входе в парк




Вариант 2

Размещение памятника внутри парка с созданием зоны рекреации

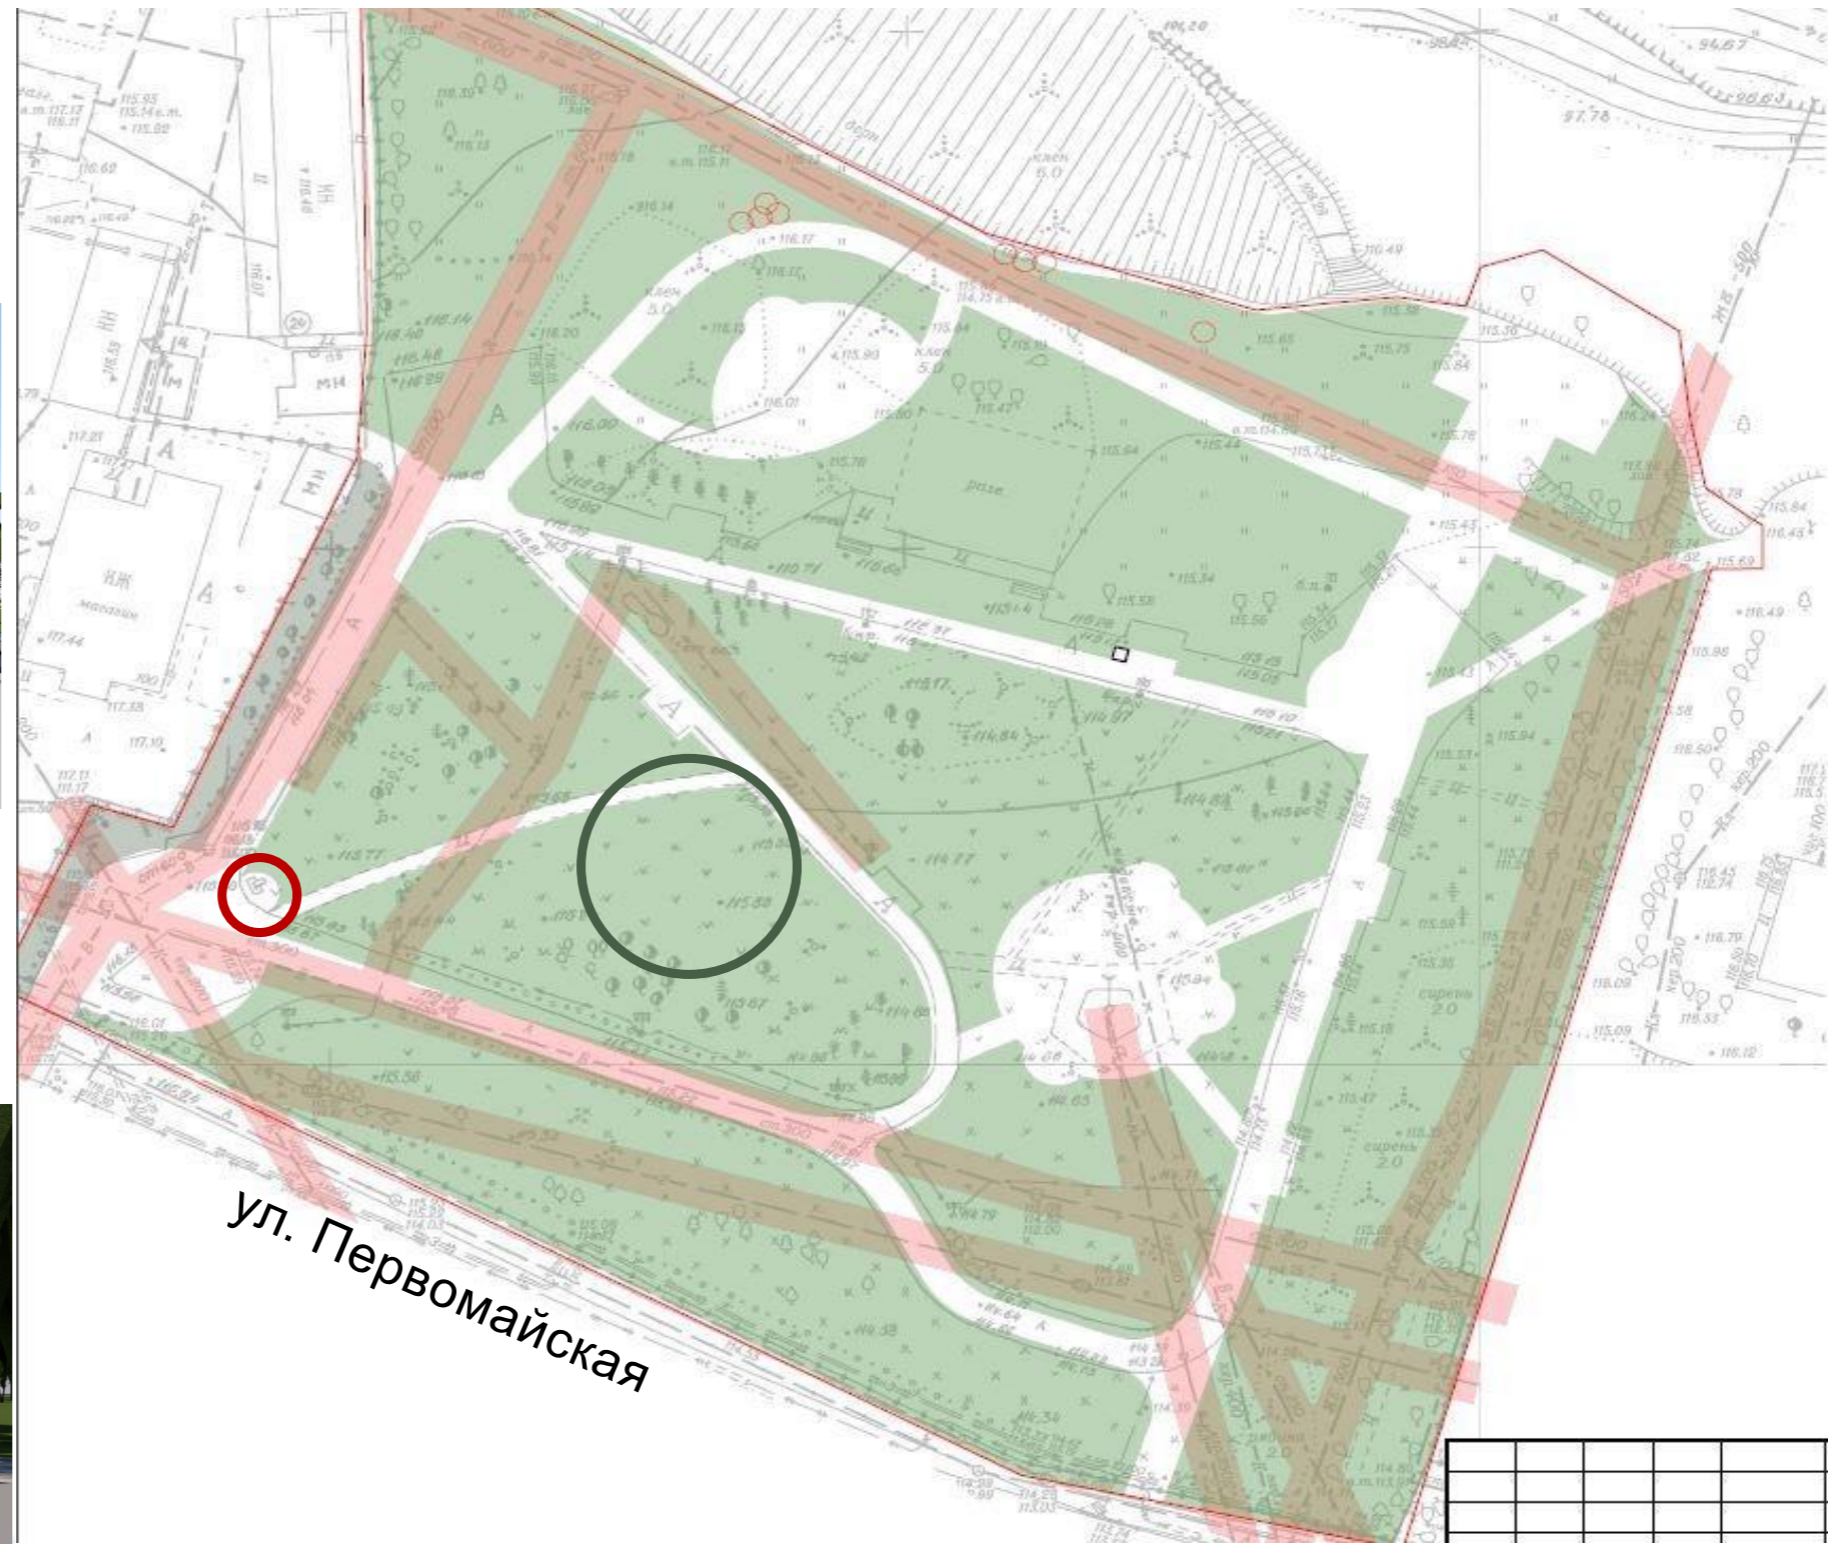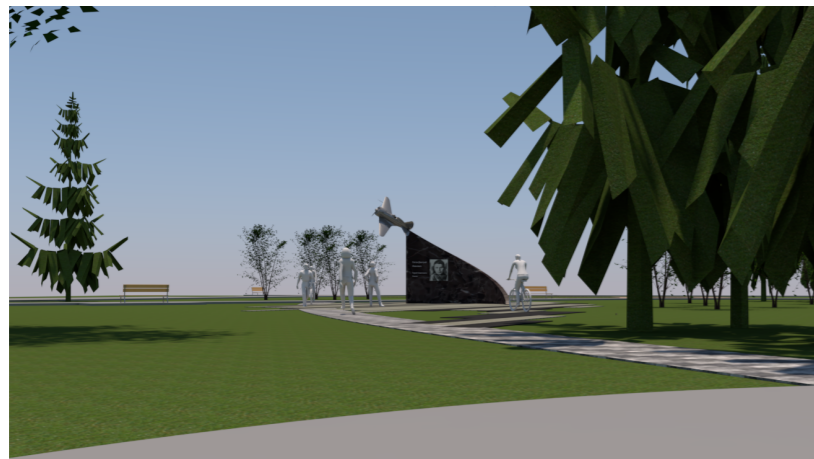

Разработал	Дёмин			Проект памятника Герою ВОВ	Стадия	Лист	Листов
				Варианты размещения памятника на территории парка			

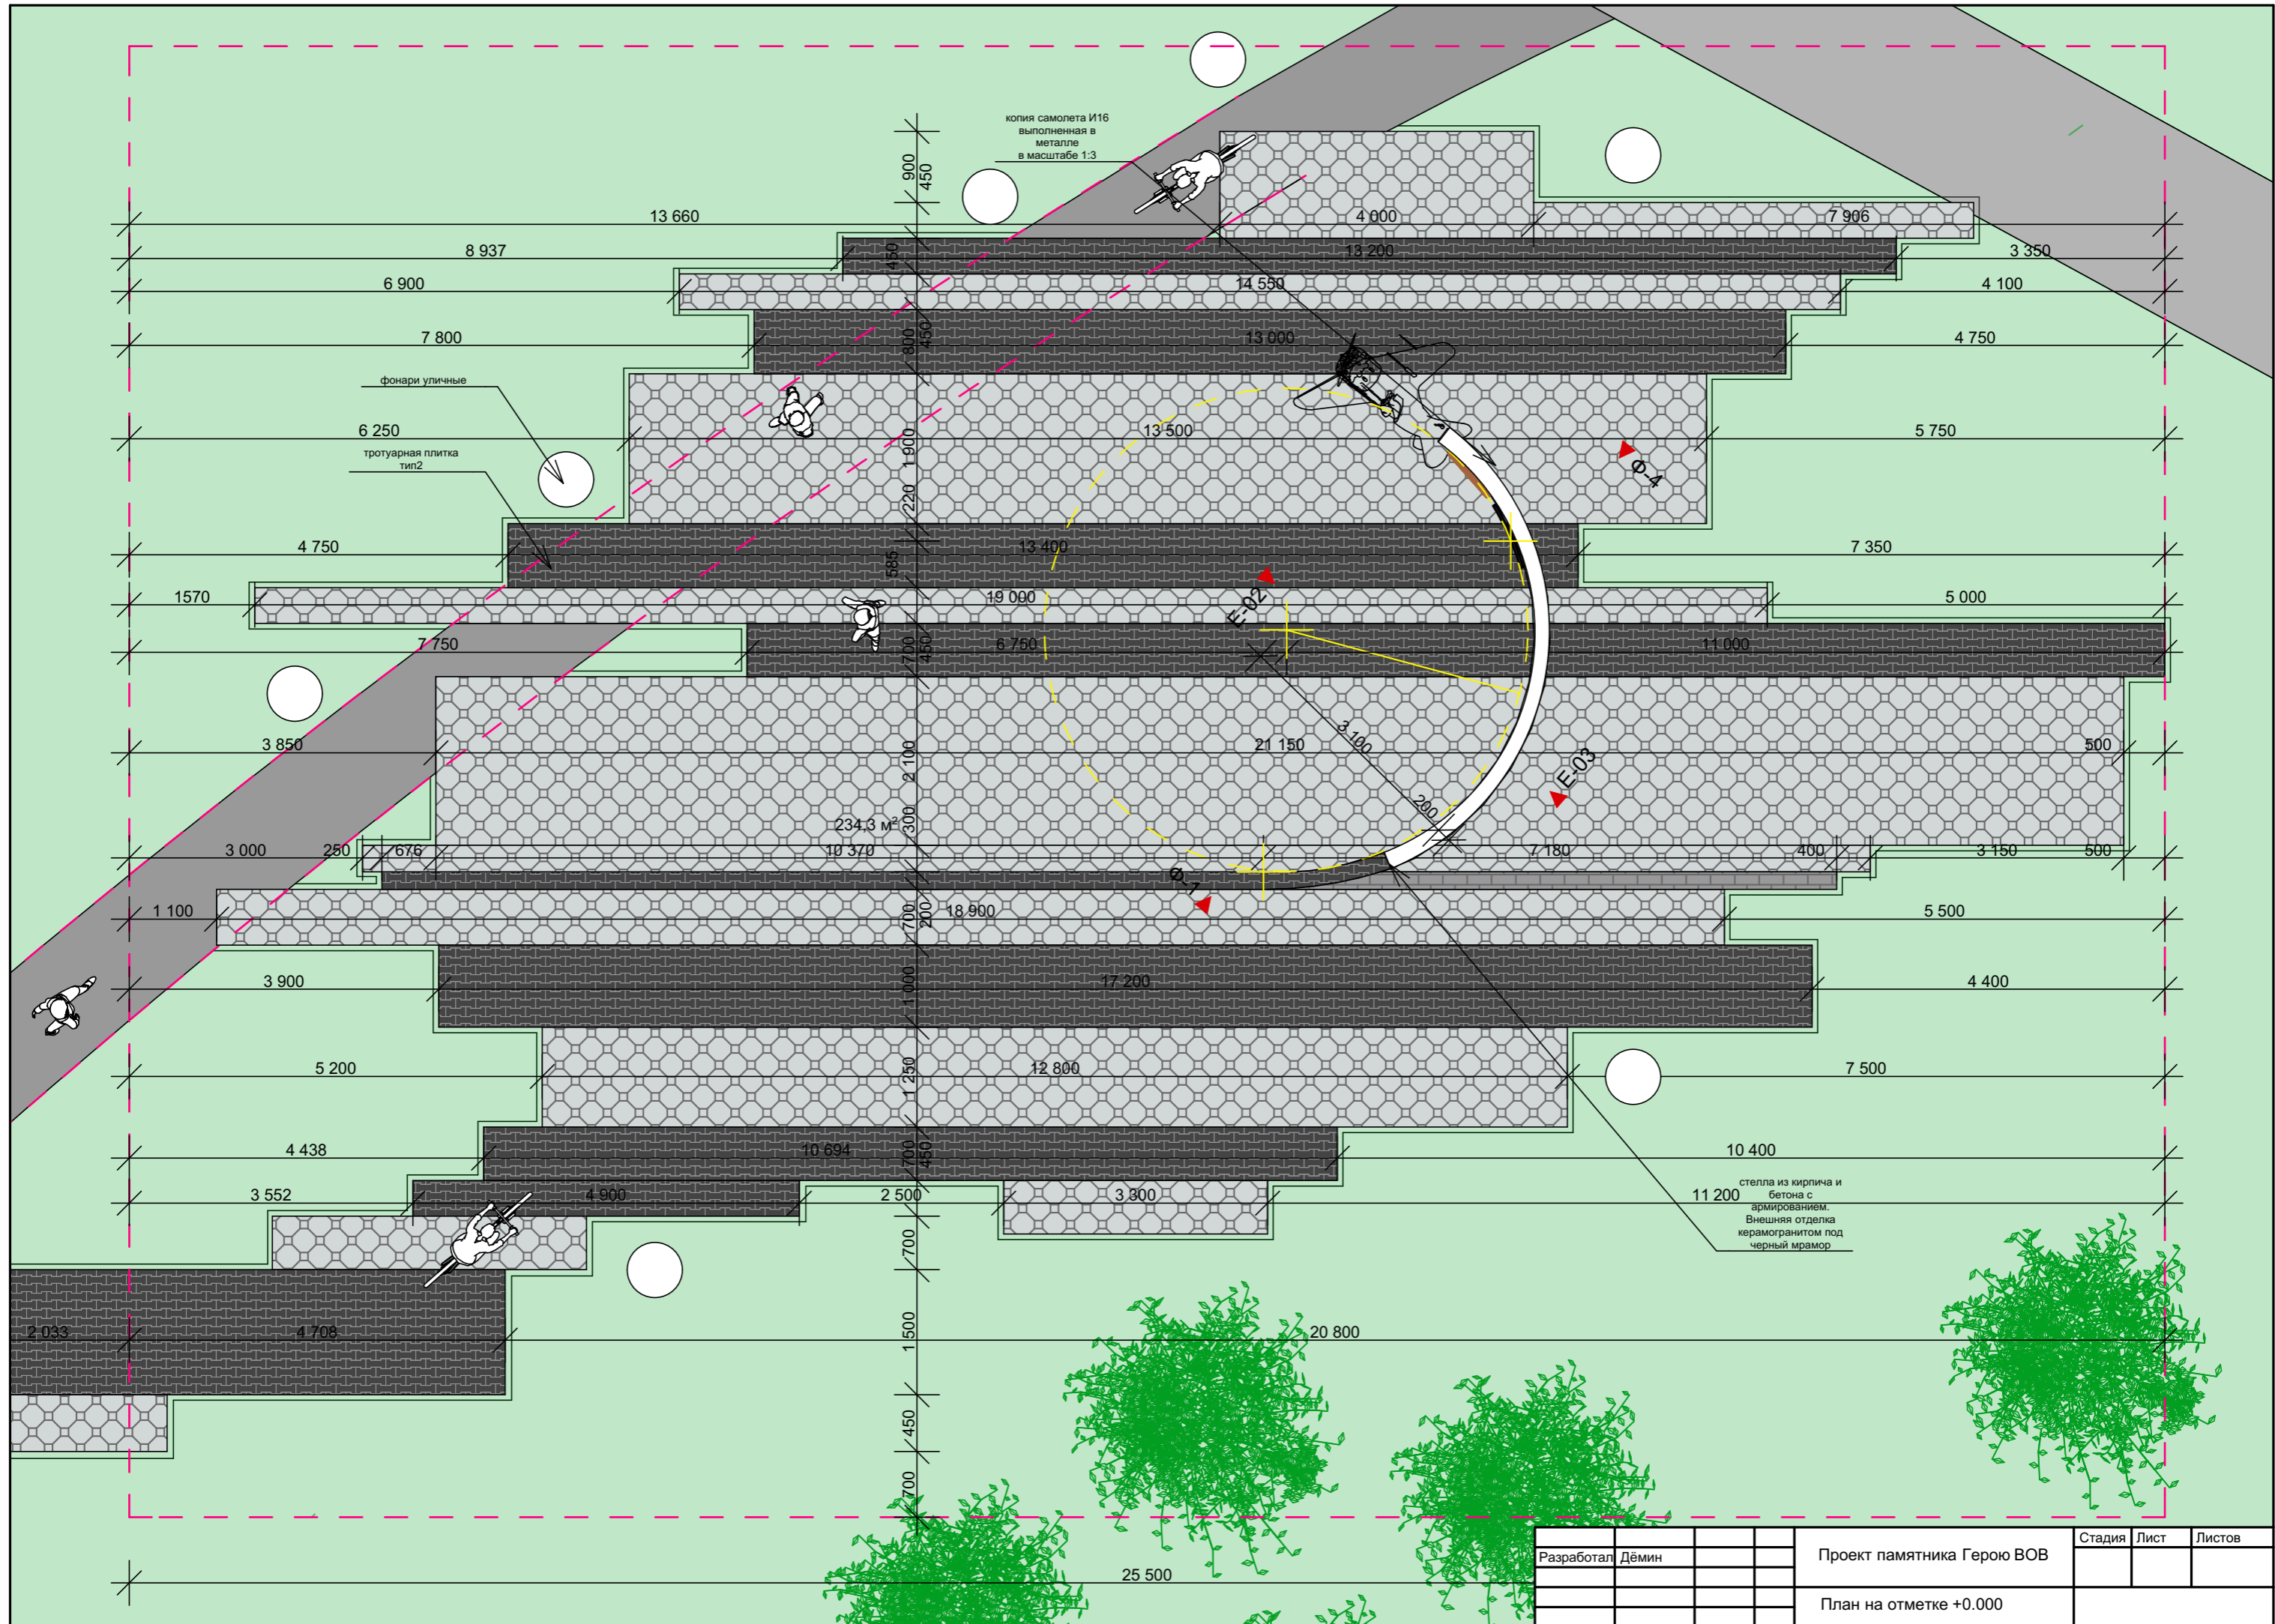

Разработал	Дёмин					Проект памятника Герою ВОВ	Стадия	Лист	Листов
						План на отметке +0.000			

Информационные таблички



**Сигов Дмитрий
Иванович**

**Герой Советского
Союза**

(14.05.1914 - 26.10.1942)

**Летчик истребитель. Летал на И-16.
В рядах Советской Армии с 1934г.
Капитан Рабоче-Крестьянской
Армии. Награжден двумя ордена-
ми Ленина, двумя орденами
Красного знамени**

Дмитрий Иванович Сигов родился в селе Крестище Советский район Курской области. Окончил 7 классов школы, два курса рабфака. Работал на шахте и железной дороге. Одновременно учился в аэроклубе. В 1934г. был призван на службу в Красную Армию, где закончил школу летчиков. В 1938г. участвовал в боях на озере Хасан. В 1939г. на реке Халкин-Гол. 1939-1940г. в боях советско-финской войны. На фронте ВОВ с июня 1941г. На истребителе И-16 сопровождал наши бомбардировщики, прикрывал продвижения войск, охранял переправы и аэродромы. Совершил 156 успешных боевых вылета. В 52 воздушных боях лично сбил 11 и в составе группы 5 вражеских самолетов.

Информационные
таблички
размером 1000x700мм
из керамогранита, с нанесением
гравировки

Буквы объемные из нержавеющей
металла

17 сентября 1941г. Дмитрий Иванович Сигов при посадке на поврежденный аэродром, потерпел аварию, получил тяжелейшие травмы, почти 8 месяцев лечился в госпиталях. С мая 1942г. работал летчиком инструктором в 91-м ЗАП г. Новосибирска и проживал с семьей на улице Паровозная Первомайского района. 23 июля 1942г. добился возвращения в авиаполк. Погиб смертью храбрых 26 октября 1942г., спасая от гибели своего подчиненного. Похоронен с братской могиле Тулатово Северной Осетии. 12 мая 1965 г. улица Паровозная была переименована на улицу Капитана Сигова



				Проект памятника Герою ВОВ	Стадия	Лист	Листов
Разработал	Дёмин				ЭП		
				Информационные таблички			

План-схема зоны рекреации при размещении памятника внутри парка



Технико-экономические показатели

Площадь тротуарных покрытий 230,5 м²

Мусорных бачков -5шт

Осветительные лампы встраиваемые напольные - 7 шт

Фонари уличные -6 шт

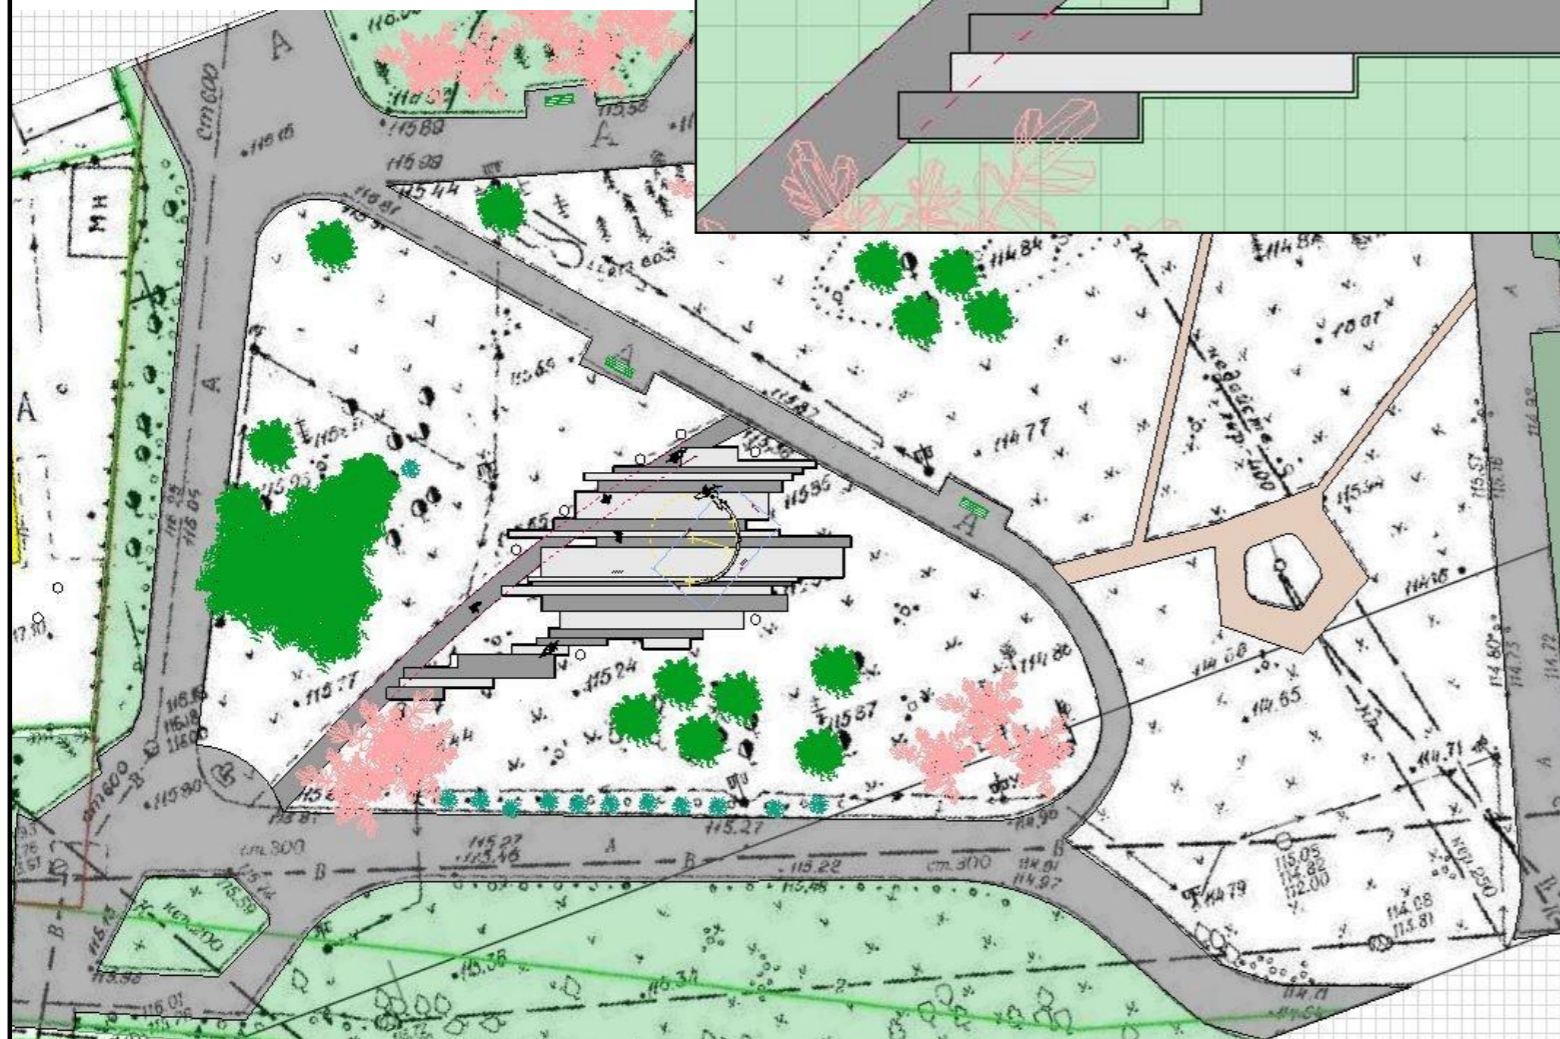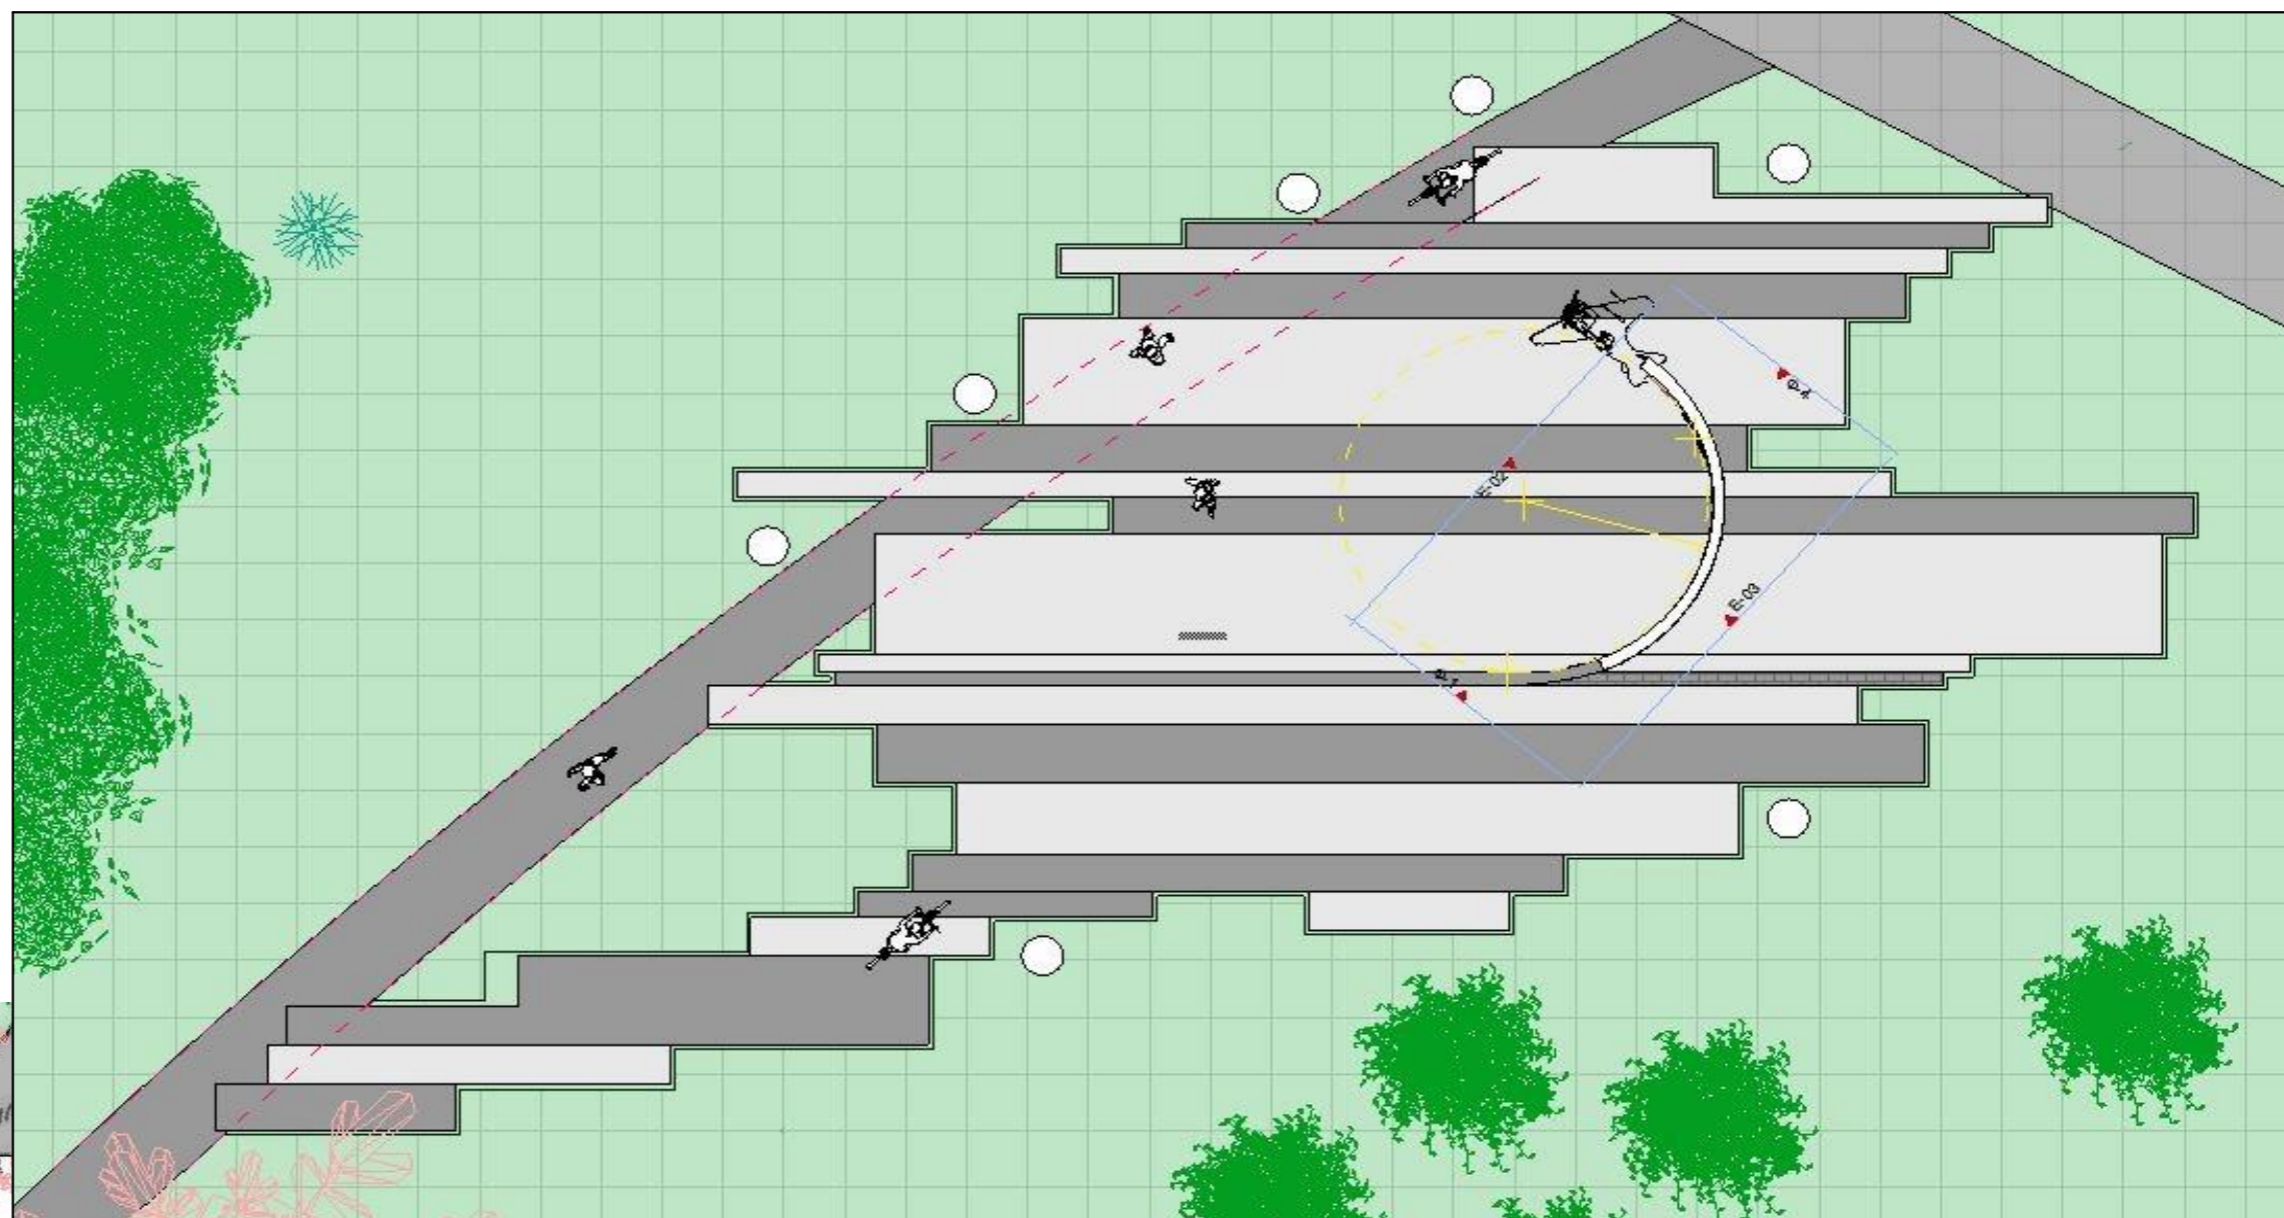

План покрытий зоны рекреации предполагает интеграцию в существующее озеленение парка, минимальное вмешательство и использование существующих направлений пешеходных дорожек.


Расположение памятника внутри рекреационной зоны предполагает его визуальное восприятие с любой из сторон парка и комфортное время проведение в непосредственной близости с ним

Разработал	Дёмин			Проект памятника Герою ВОВ	Стадия	Лист	Листов
				План схема зоны рекреации			

проекция

Ф-4

Е-2

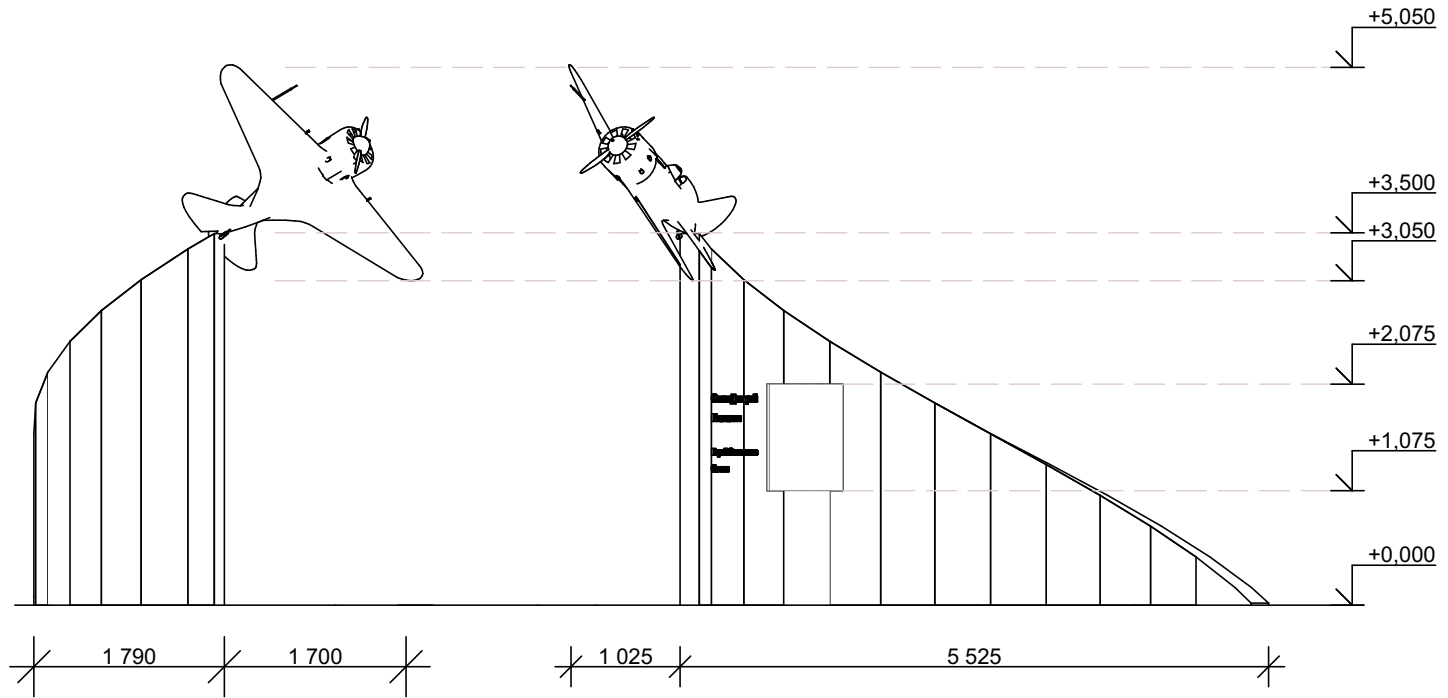


				Стадия	Лист	Листов
Разработал	Дёмин					
Проект памятника Герою ВОВ						
Боковая проекция						

проекция

Е-3

Ф-1

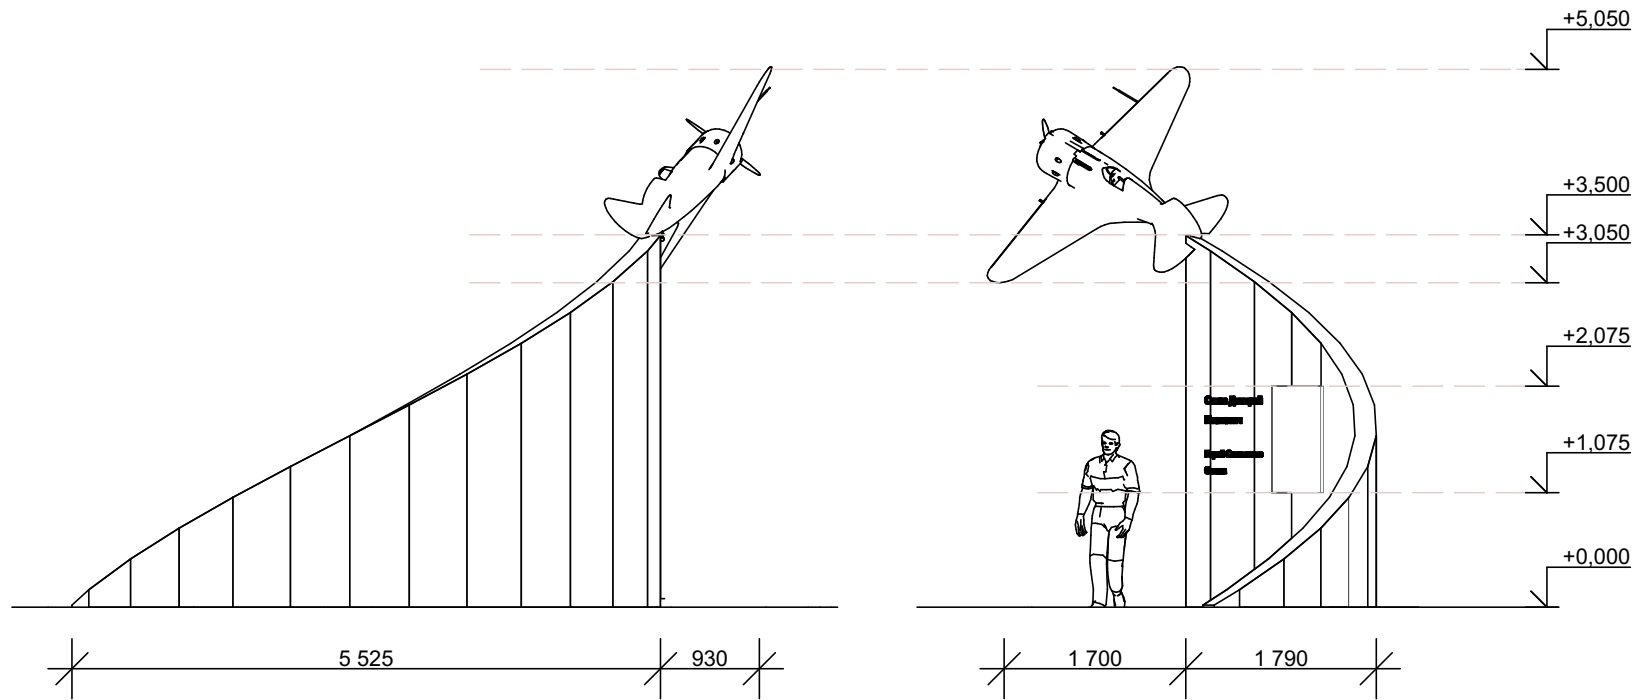

				Стадия	Лист	Листов
Разработал	Дёмин					
Проект памятника Герою ВОВ						
Боковая проекция						

Визуализация с размещением
внутри парка

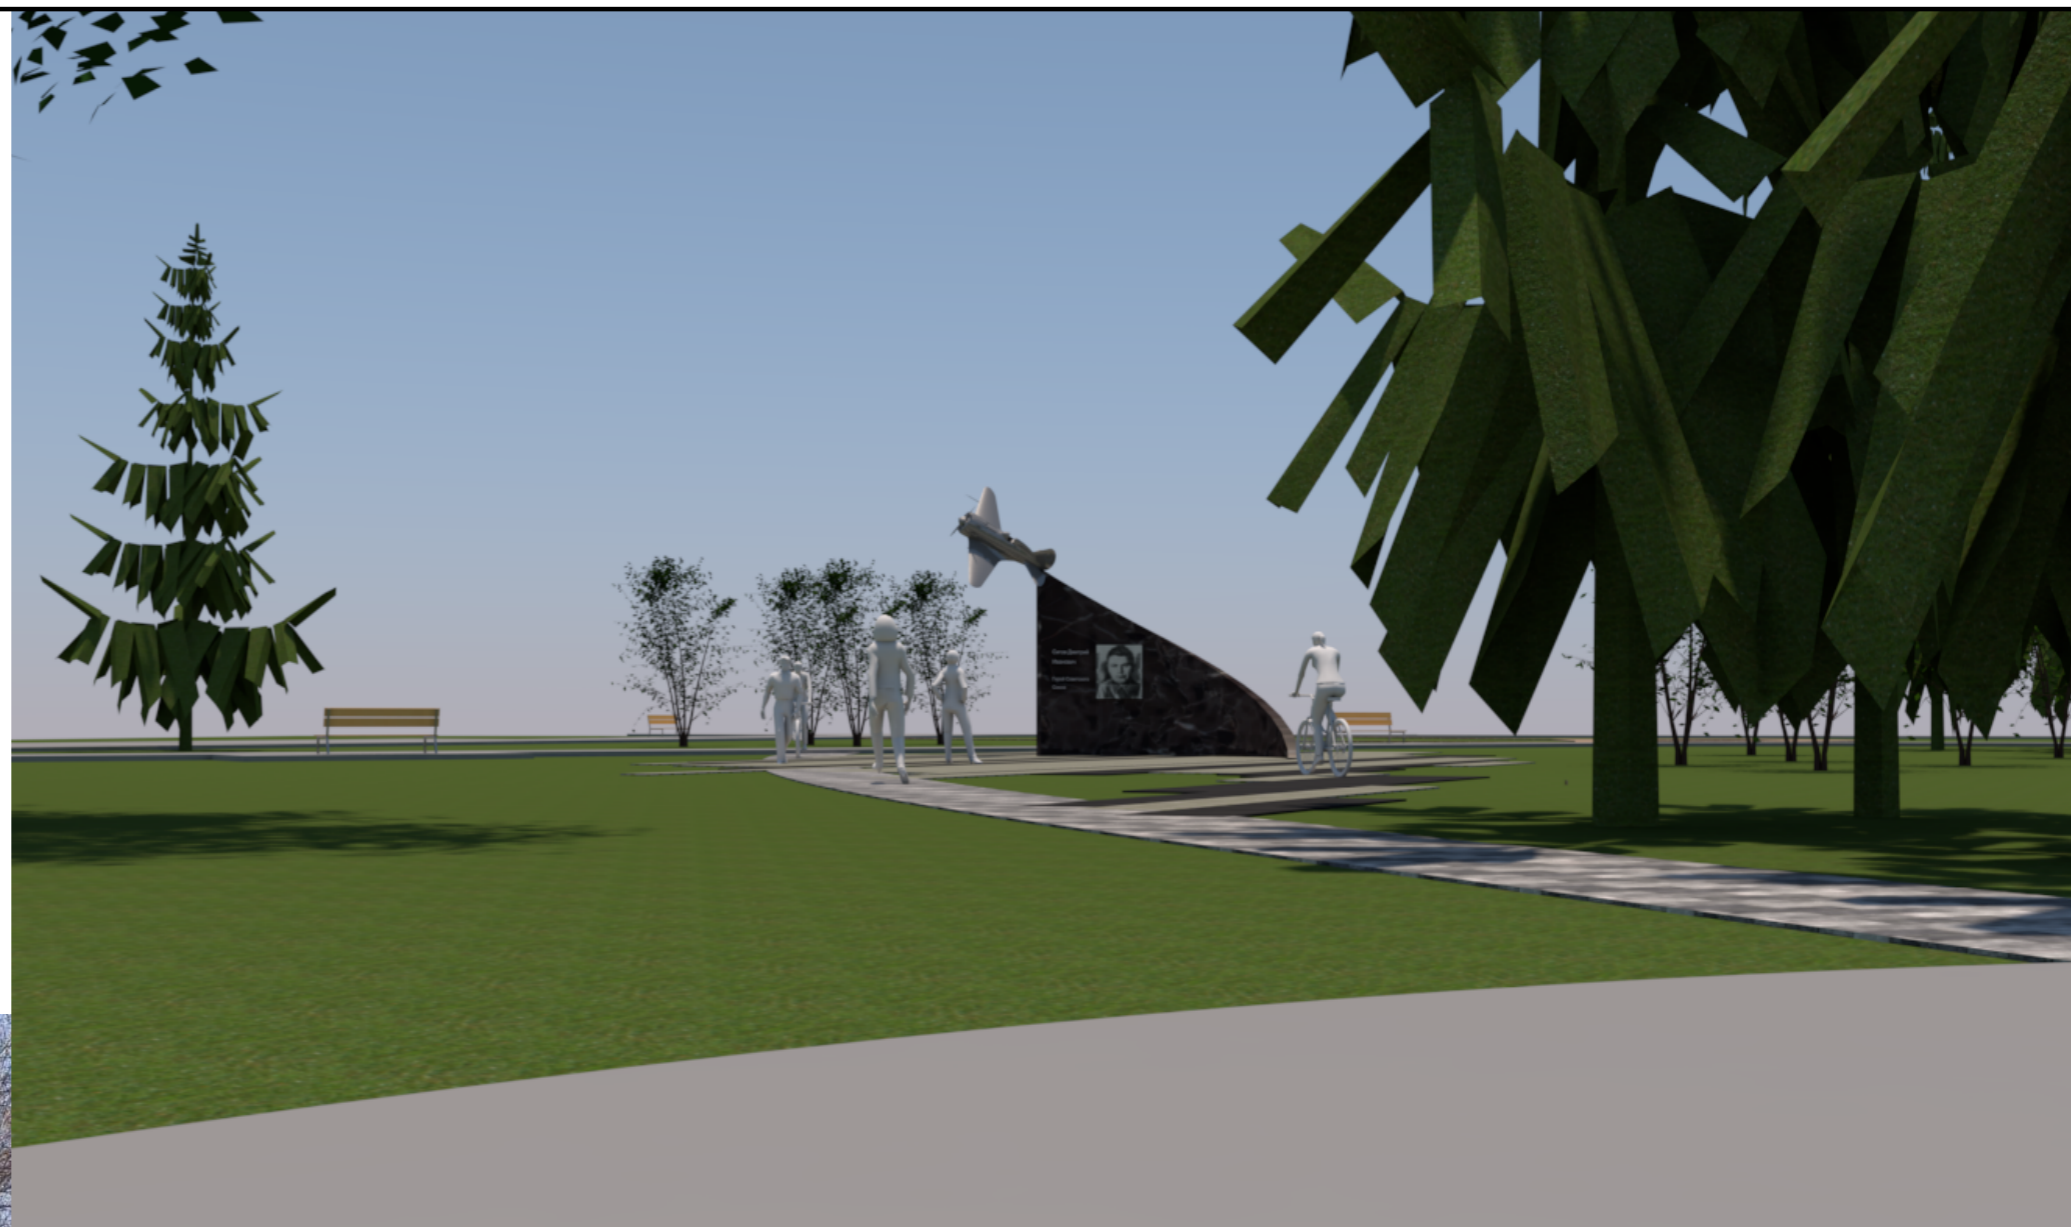


Фото на местности



				Проект памятника Герою ВОВ	Стадия	Лист	Листов
Разработал	Дёмин						
				Визуализация			

Визуализация с размещением
внутри парка

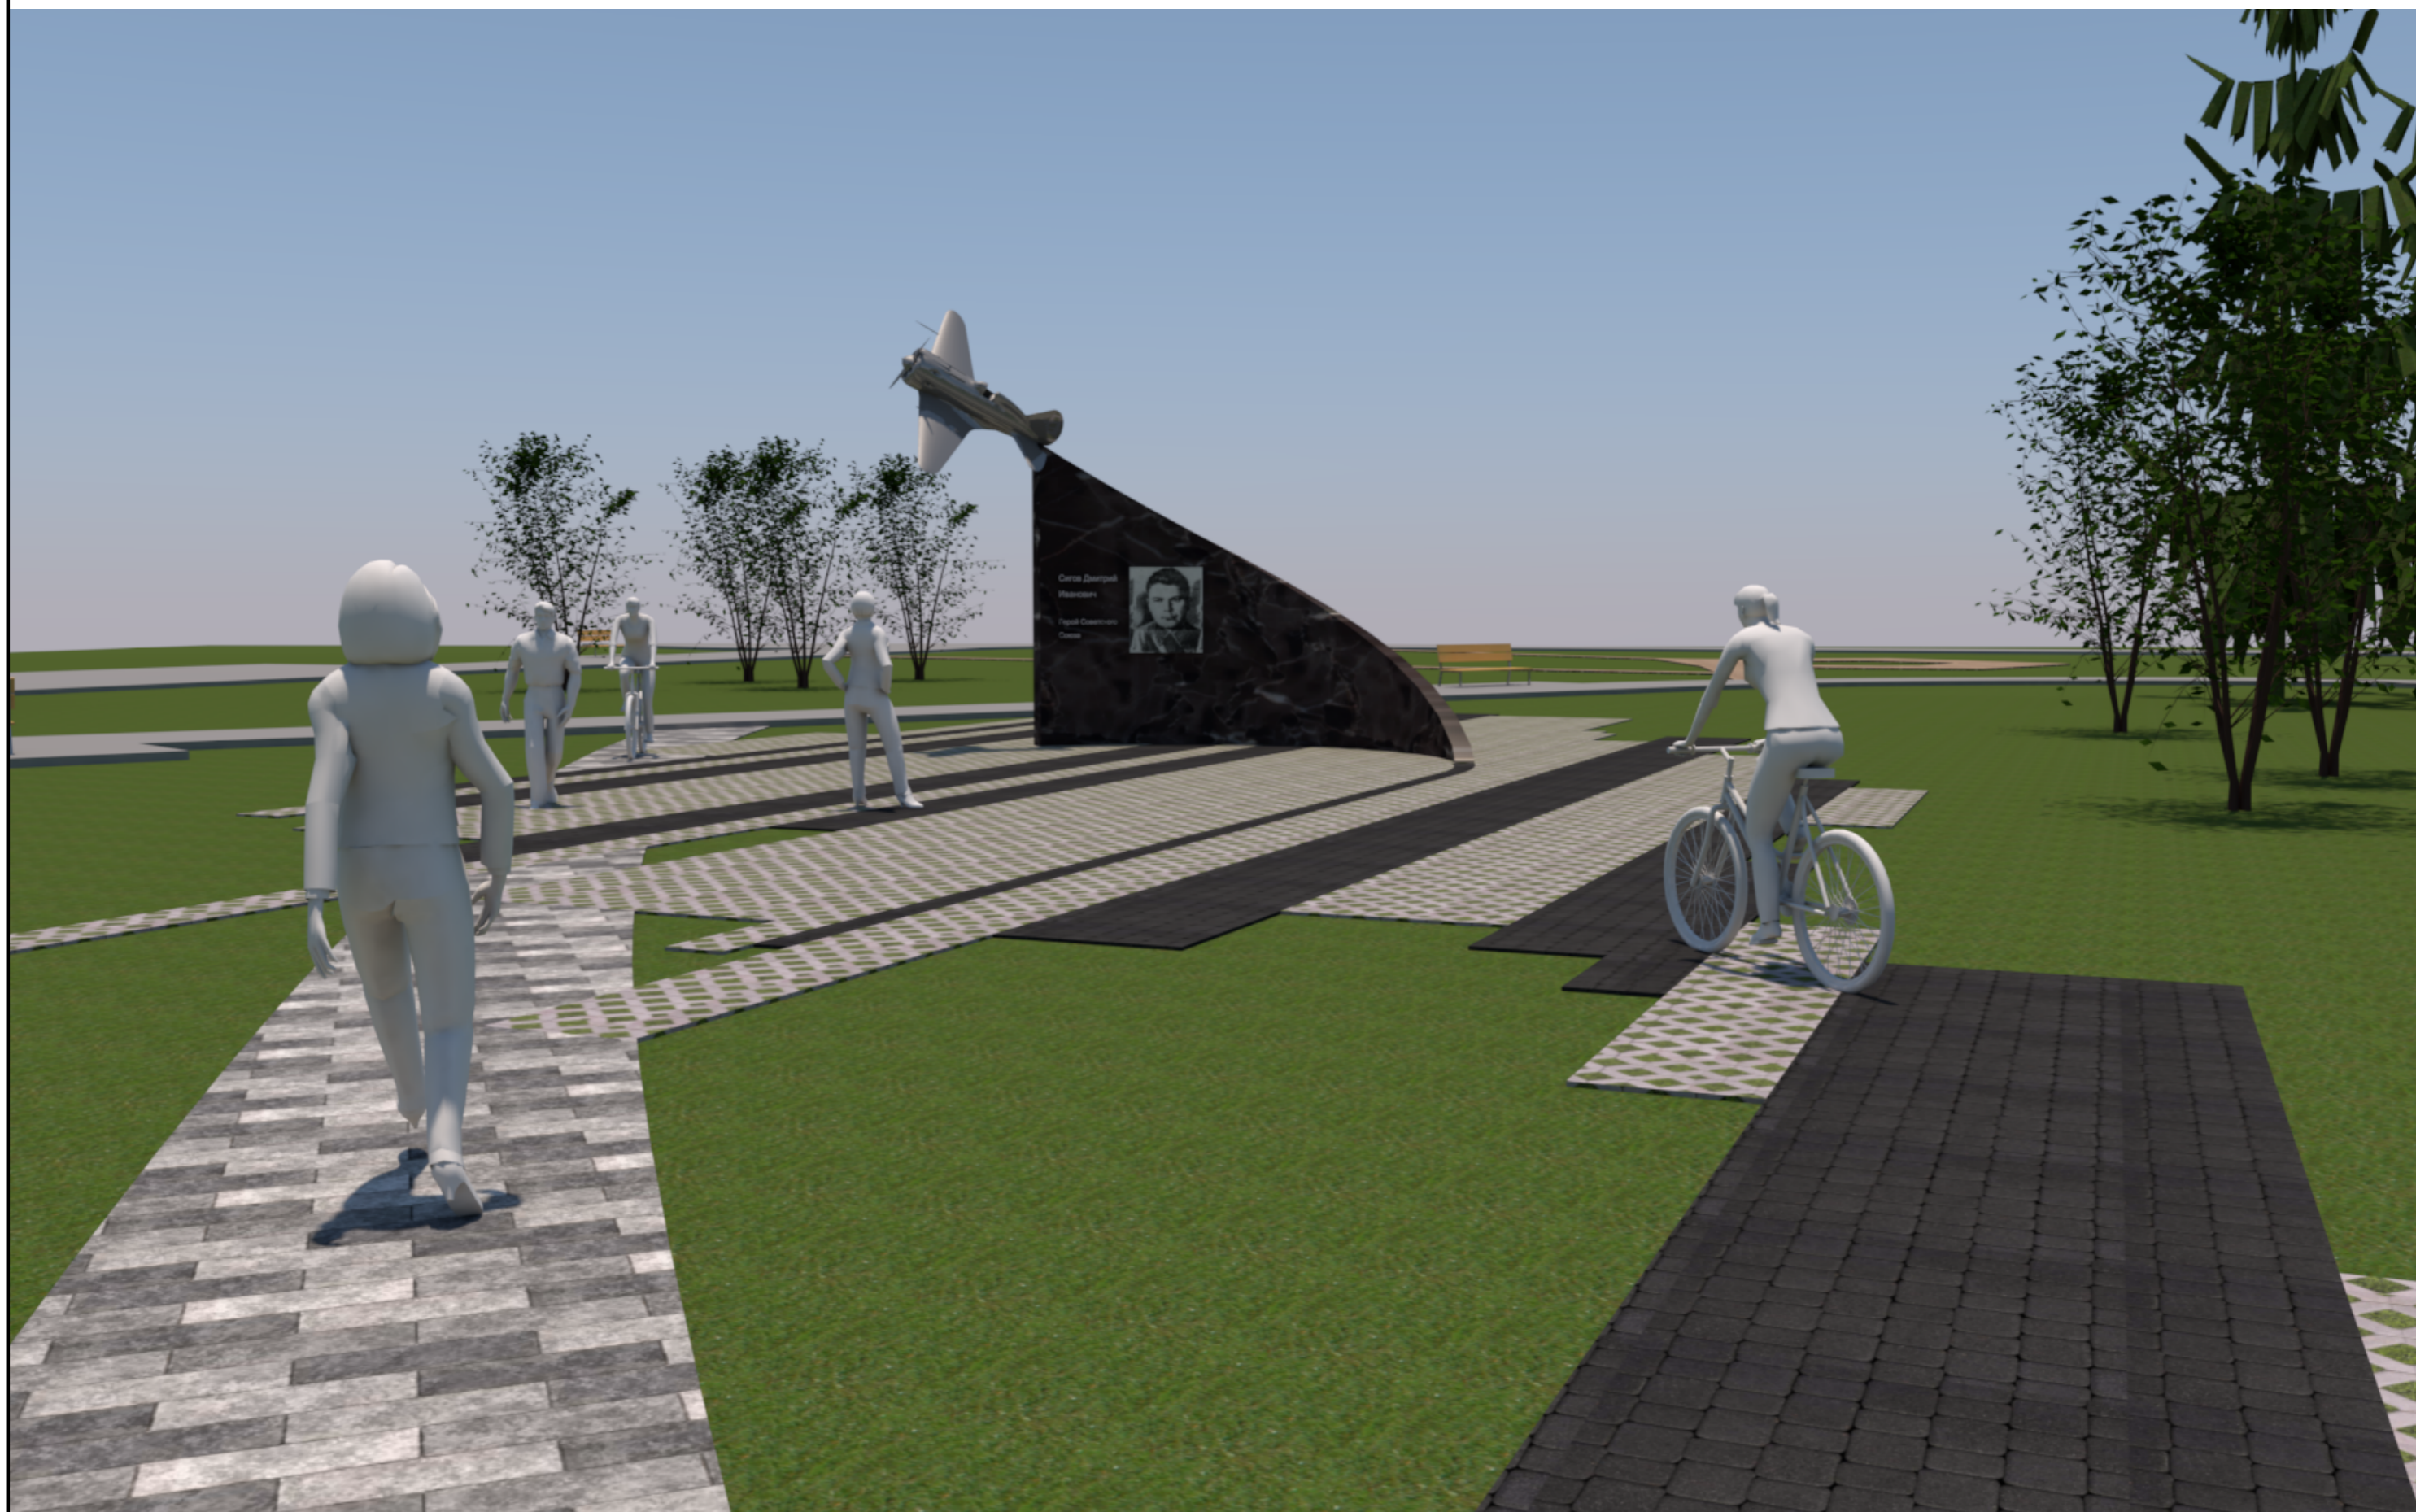


Фото на местности




				Проект памятника Герою ВОВ	Стадия	Лист	Листов
Разработал	Дёмин						
				Визуализация			

Визуализация с размещением внутри парка




				Проект памятника Герою ВОВ	Стадия	Лист	Листов
Разработал	Дёмин				ЭП		
				Визуализация			

Визуализация с размещением внутри парка

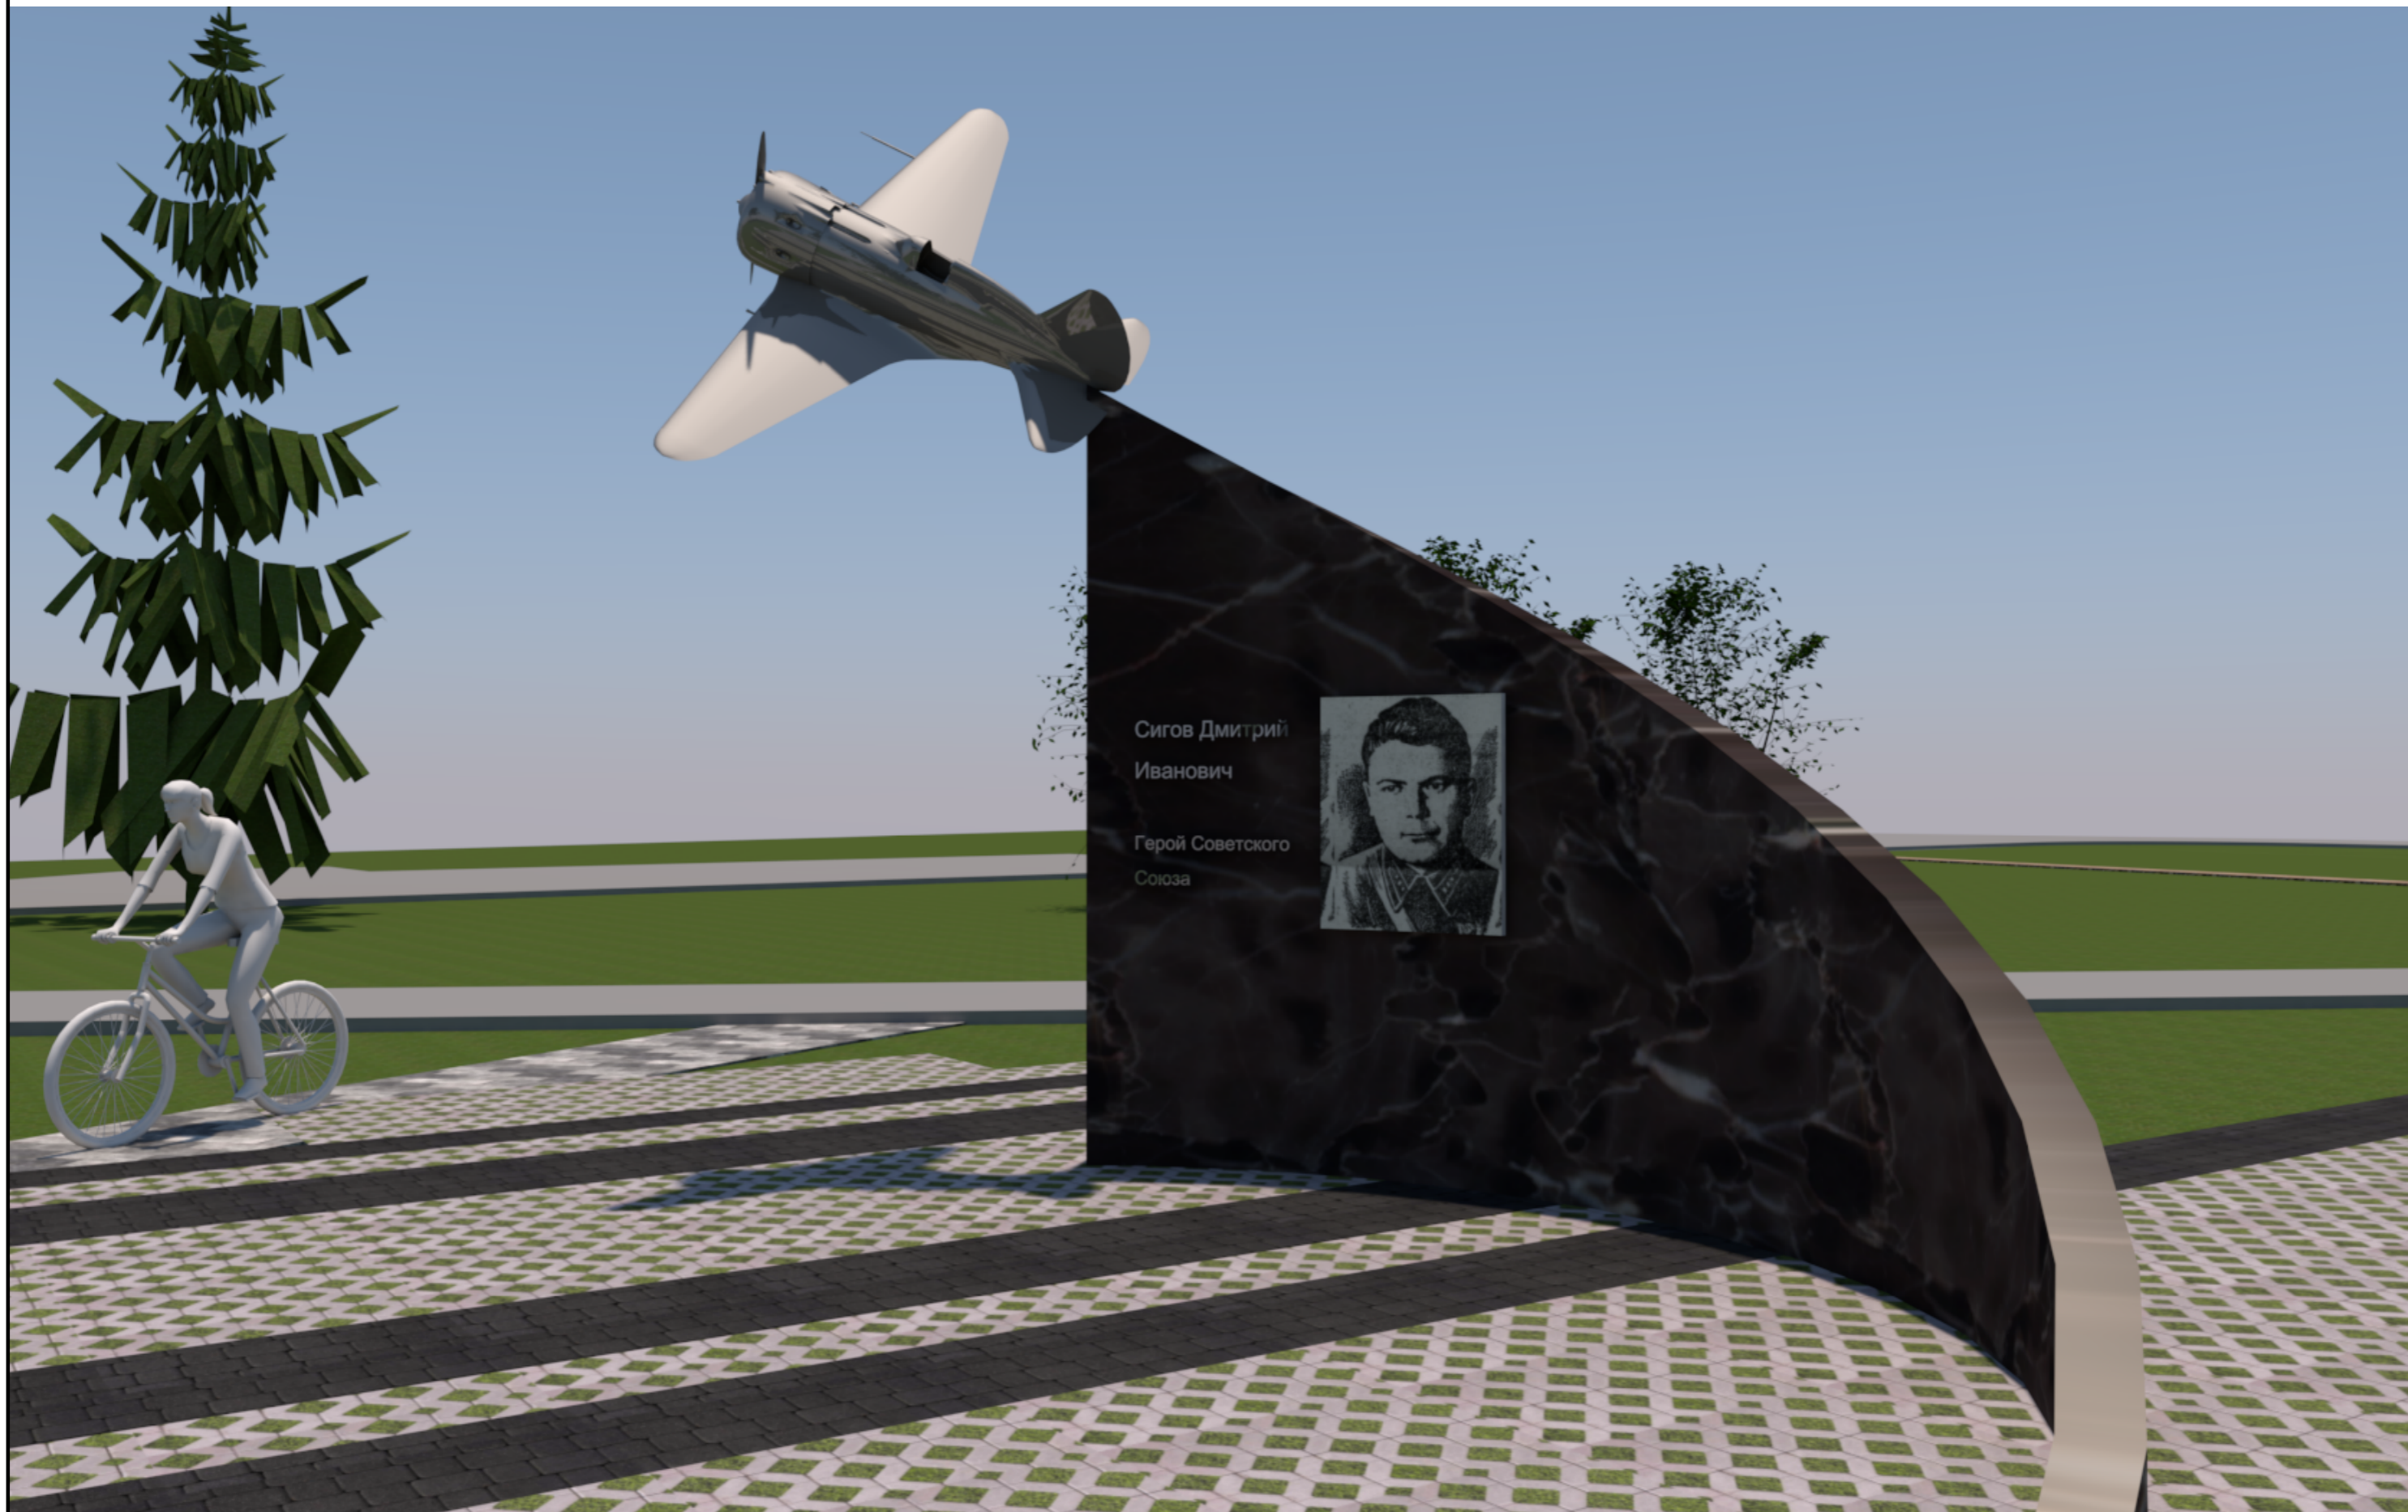


				Проект памятника Герою ВОВ	Стадия	Лист	Листов
Разработал	Дёмин				ЭП		
				Визуализация			

Визуализация с размещением внутри парка

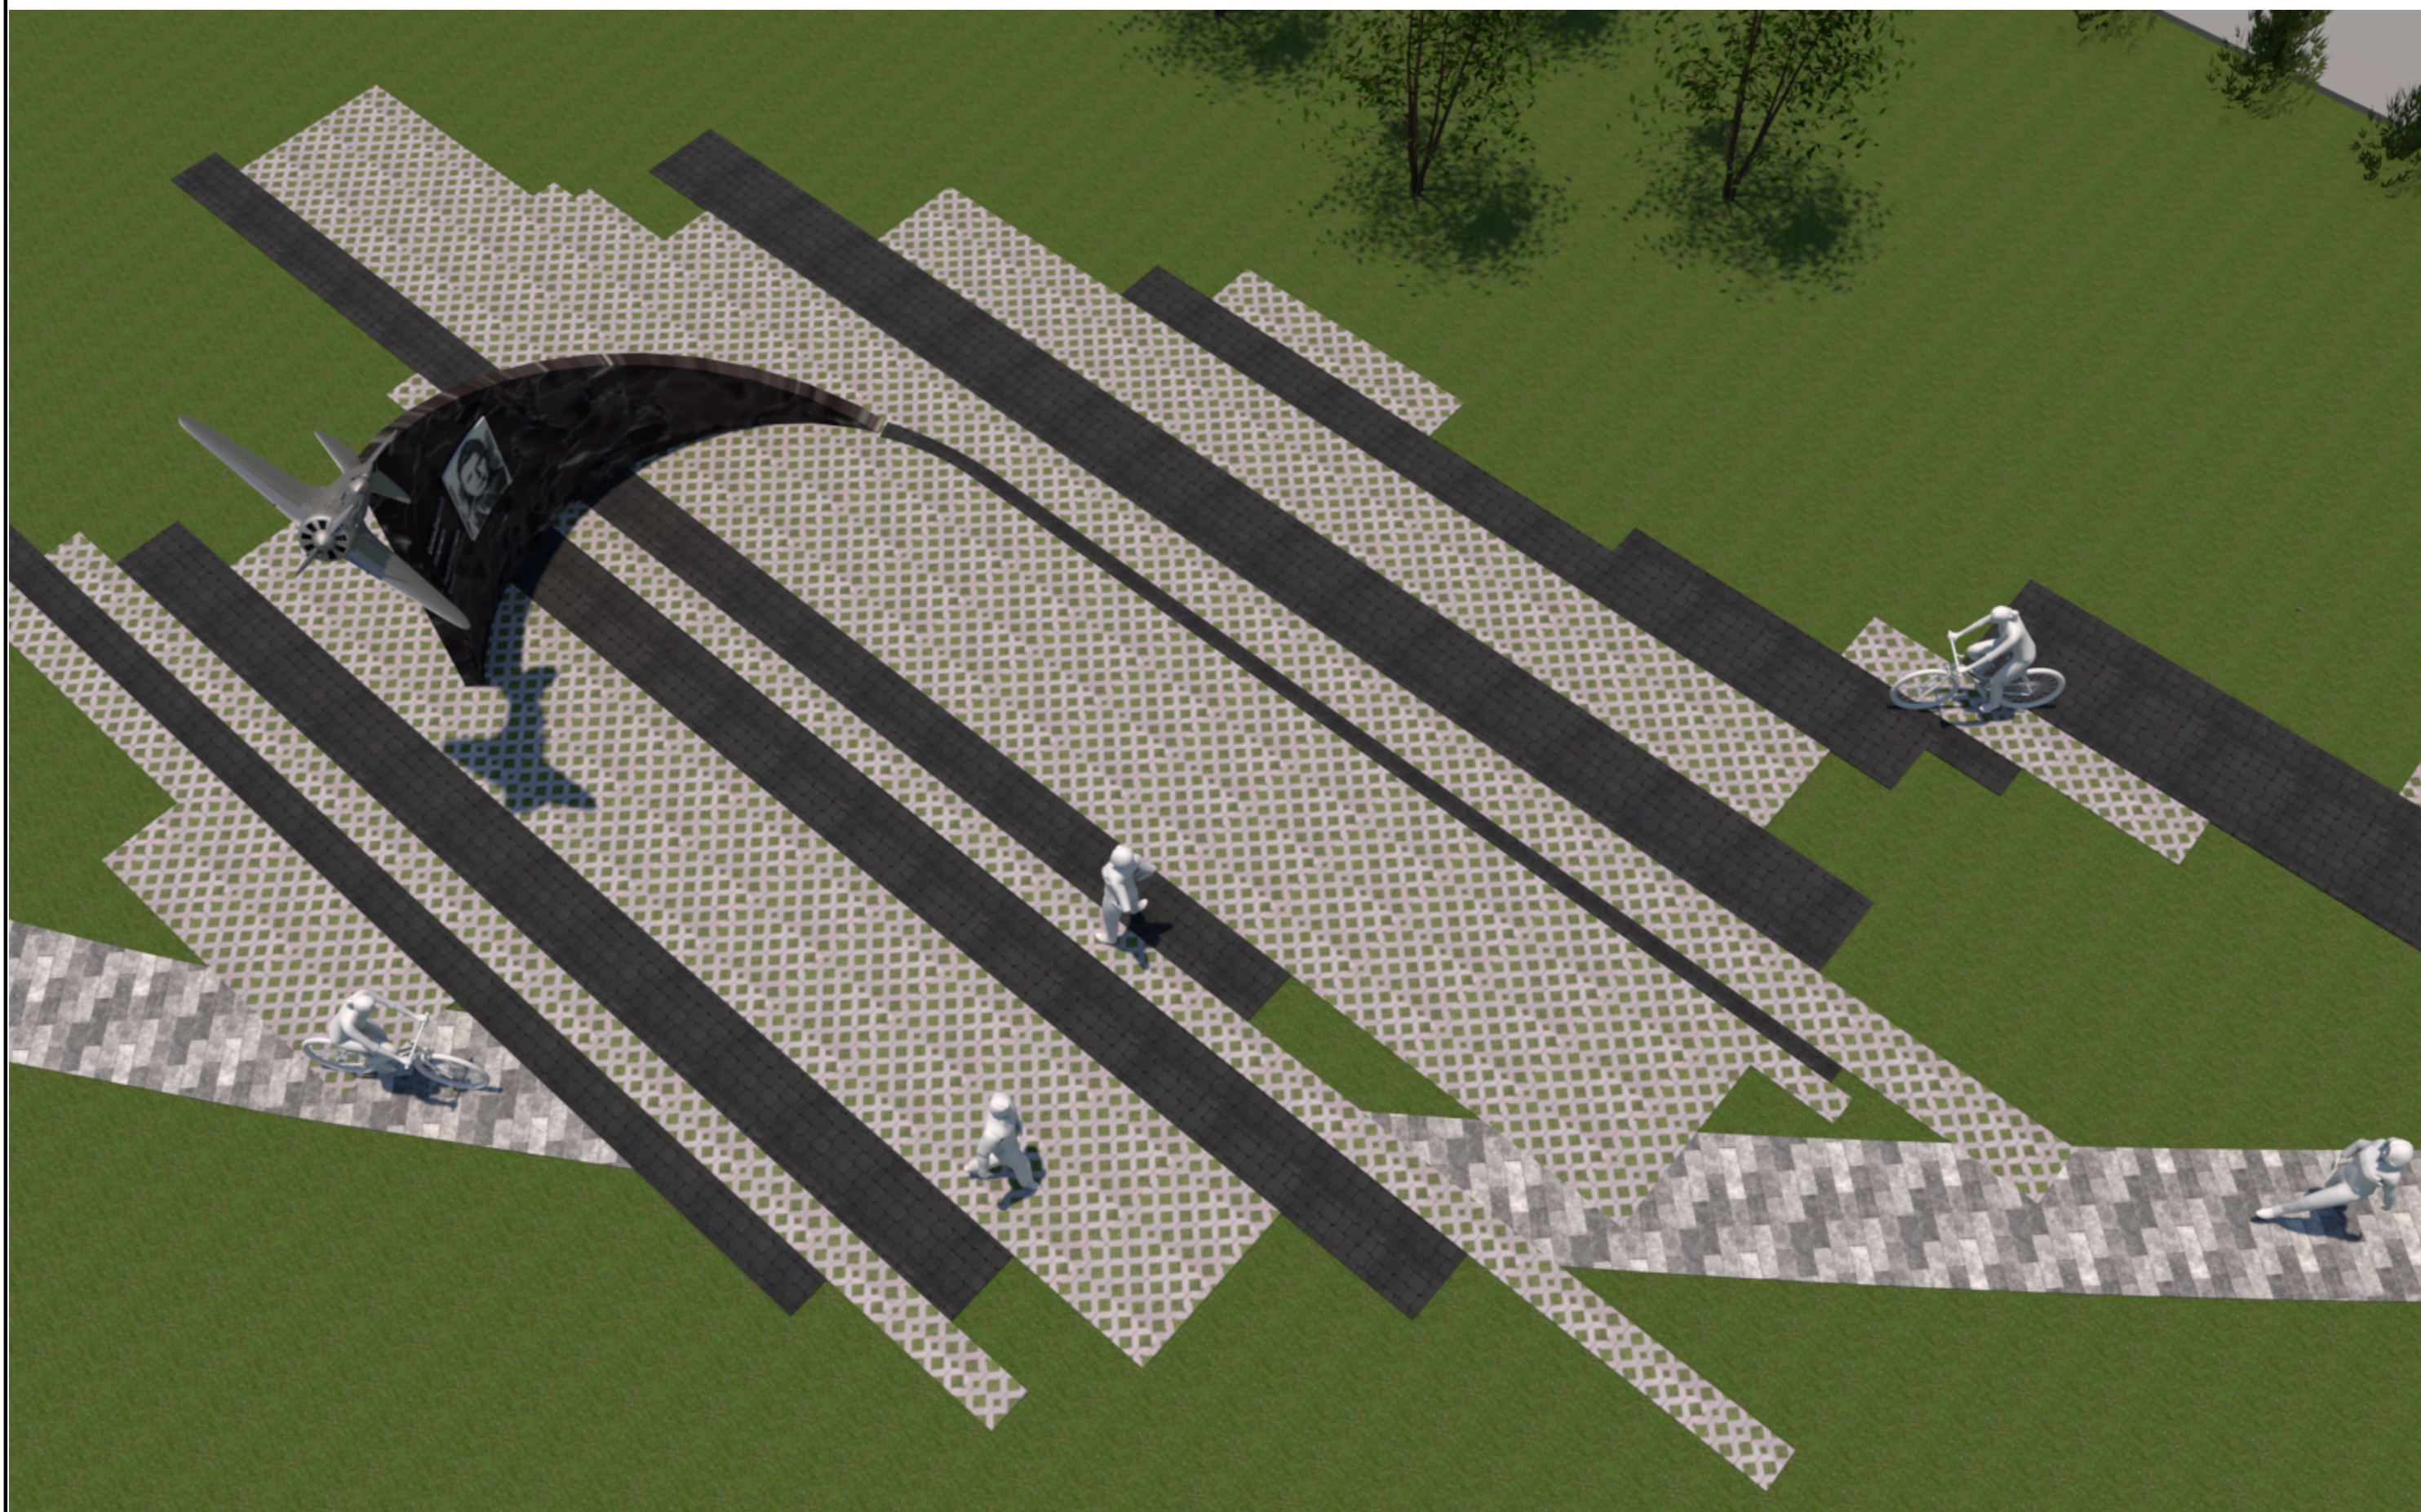

				Проект памятника Герою ВОВ	Стадия	Лист	Листов
Разработал	Дёмин						
				Визуализация			

Визуализация с размещением внутри парка

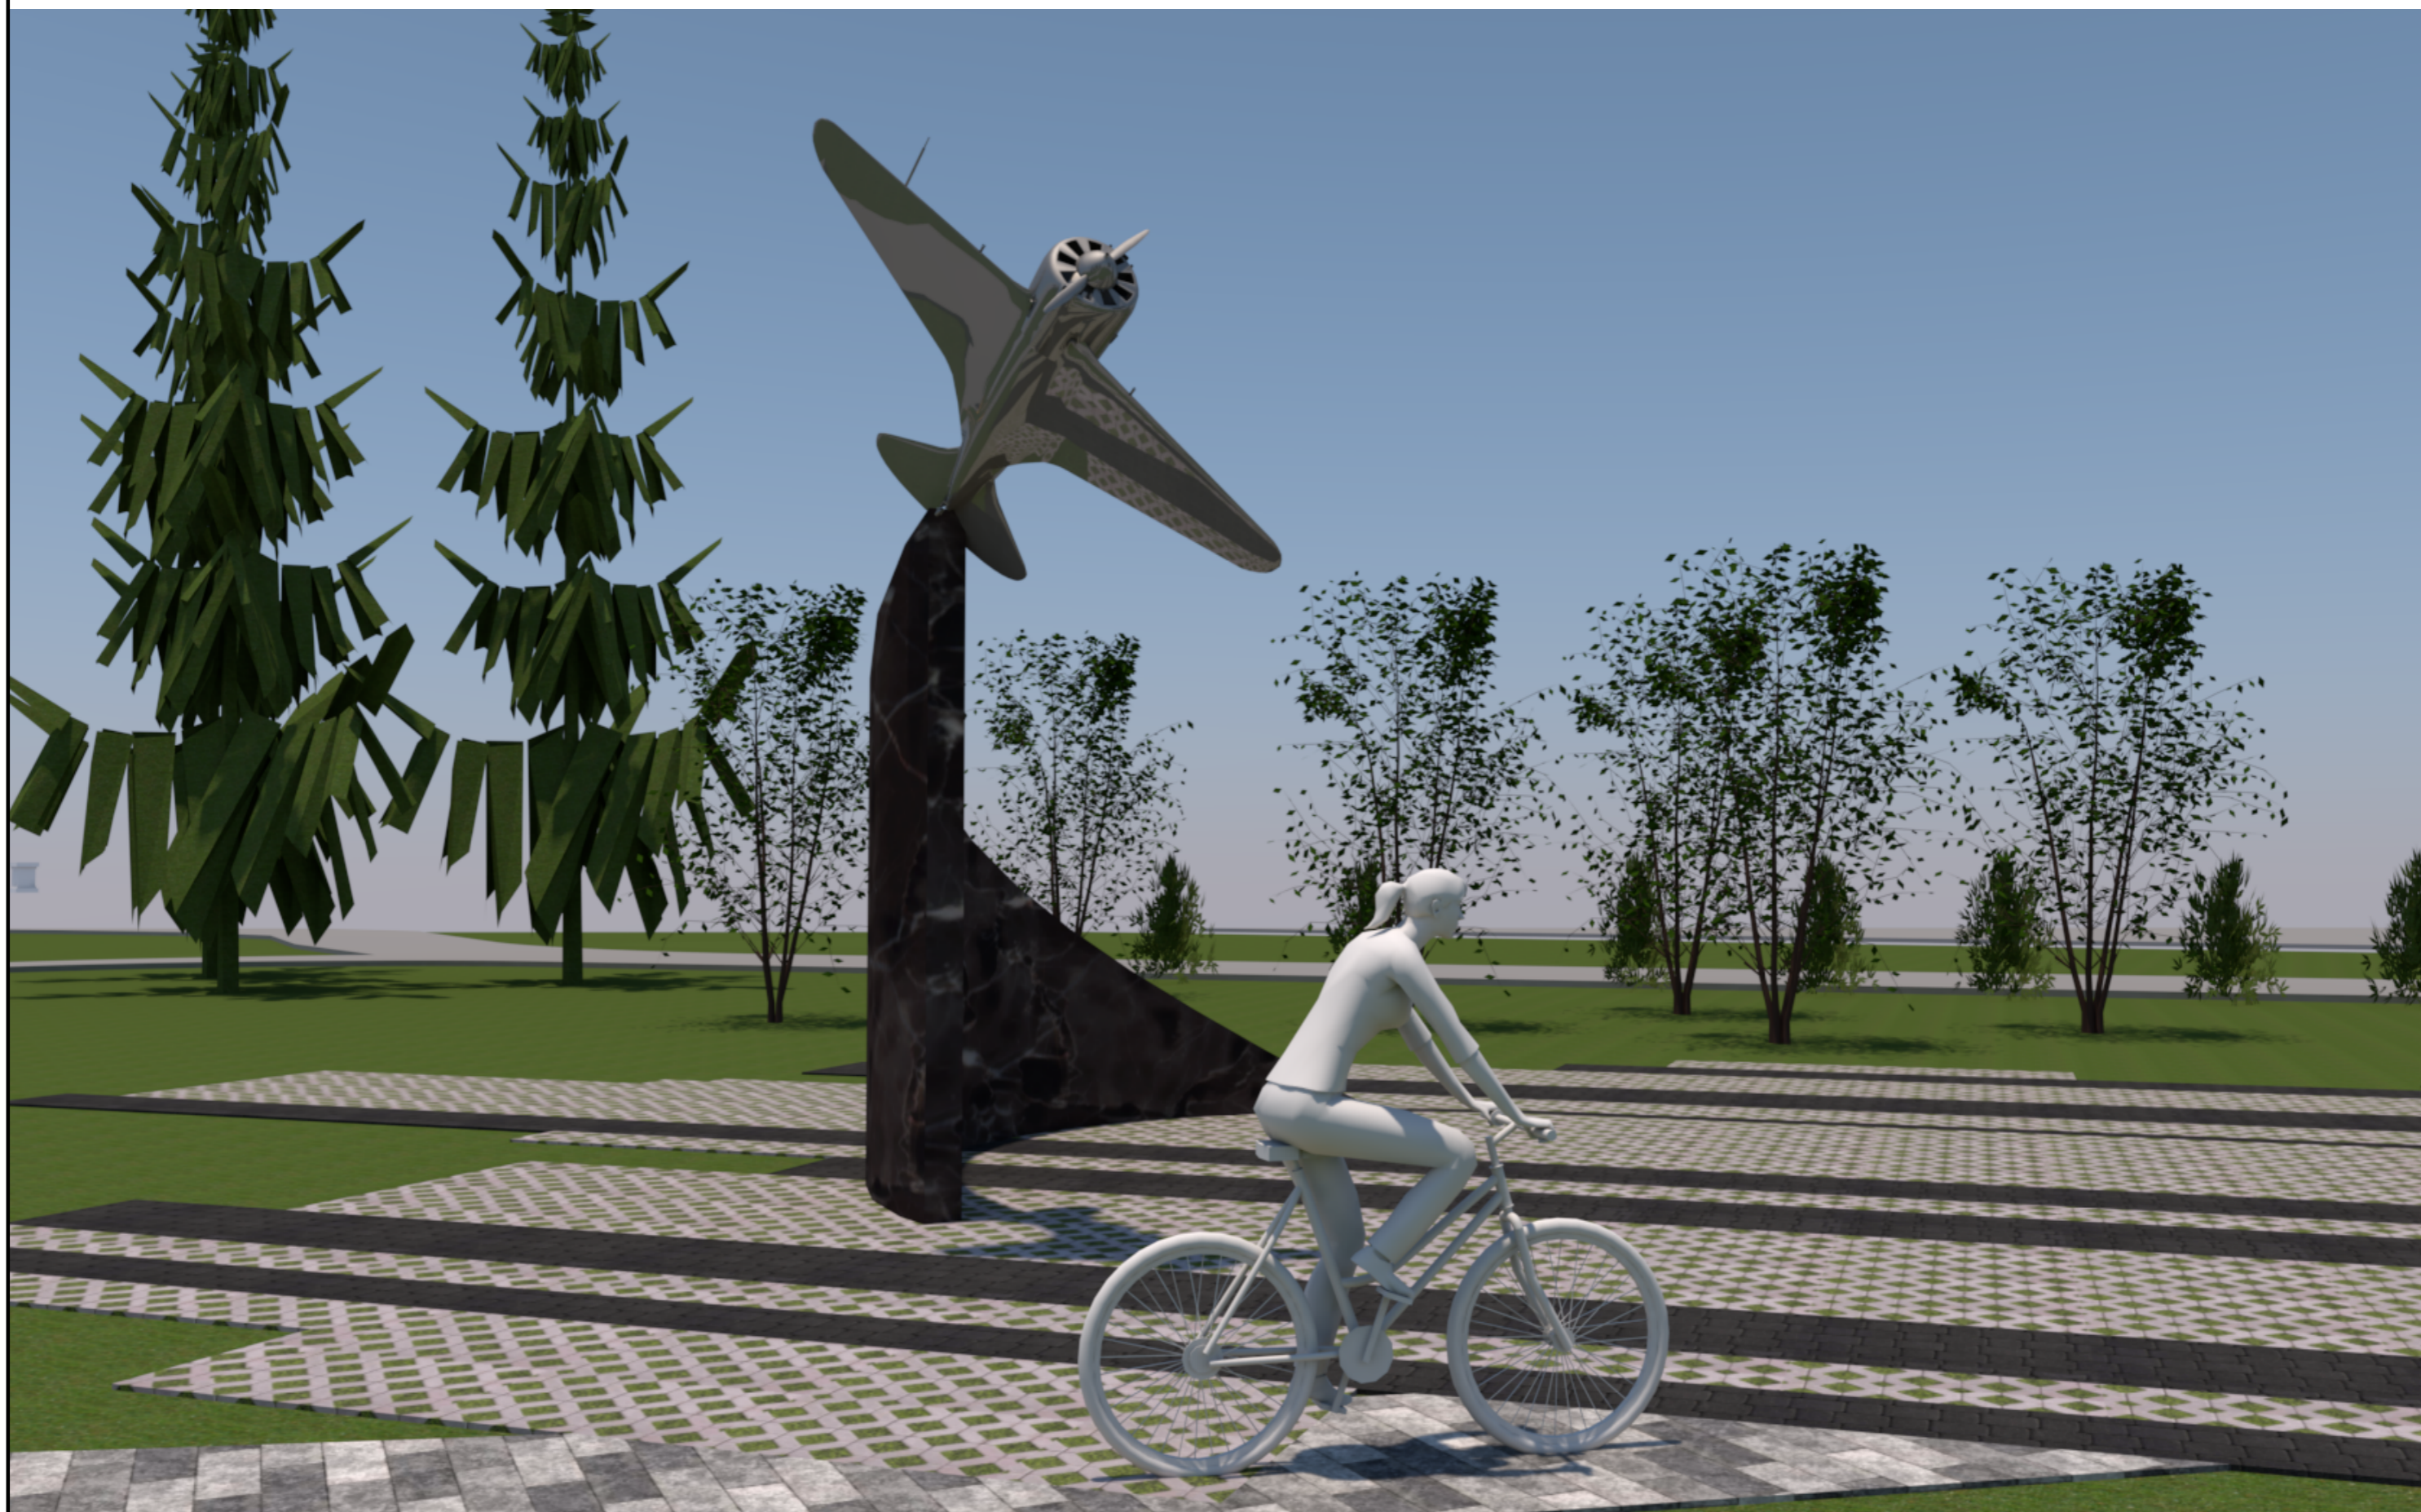

				Проект памятника Герою ВОВ	Стадия	Лист	Листов
Разработал	Дёмин						
				Визуализация			

конструктивное решение

конструктивное решение стеллы


железобетонный пространственный каркас, с бетонирование свай в землю на глубину 2000мм
армирование арматурой Д14
установленный на песчано гравийную подушку с трамбованием
заполнение пустот полнотелым кирпичем

чистовая отделка керамогранитом под черный мрамор, согласно шагу поворота

конструктивное решение копии самолета

пространственный каркас из листовой стали вырезанный на чпу, с последующей обшивкой листовой сталью и покраской.
модель в точном соответствии с оригиналом в масштабе 1:3

E-2

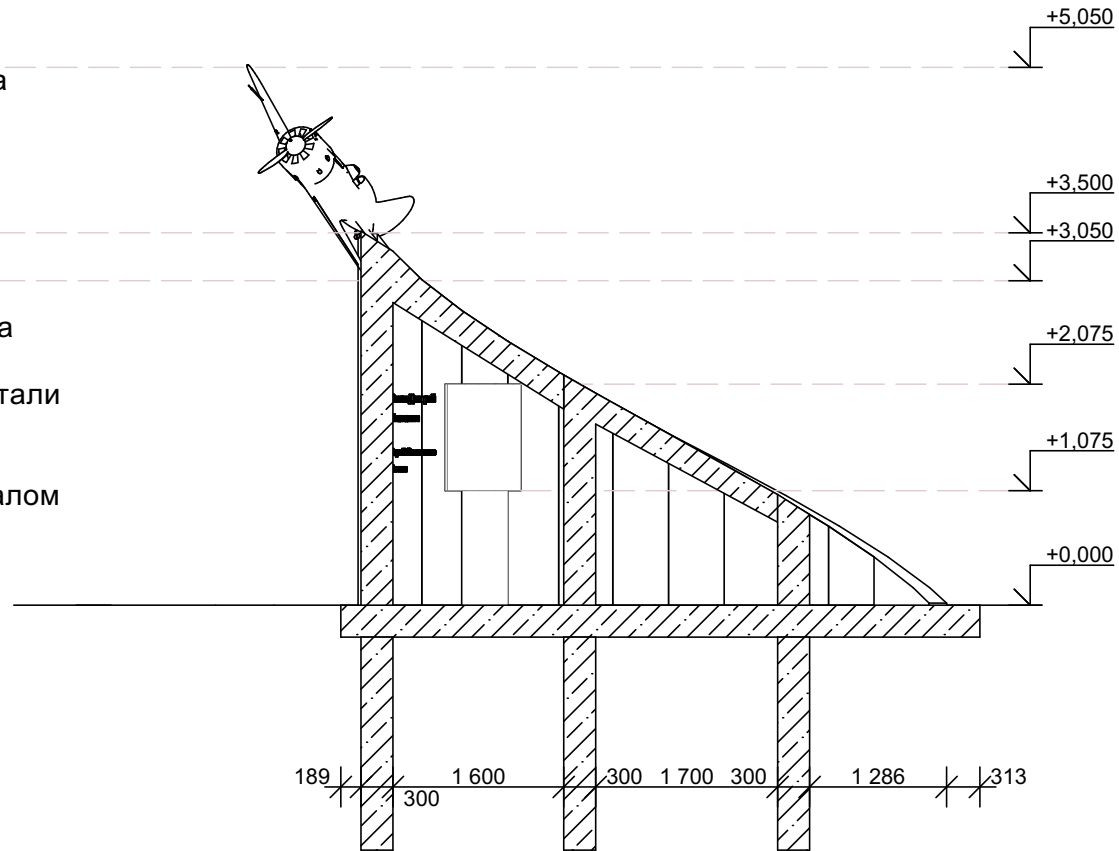

					Стадия	Лист	Листов
Разработал	Дёмин			Проект памятника Герою ВОВ			
				конструктивное решение			

