

УВЕДОМЛЕНИЕ

о проведении общественного обсуждения проекта размещения элемента монументально-декоративного оформления на территории города Новосибирска - мемориальной доски, посвященной памяти Беляева Спартака Тимофеевича, ректора Новосибирского государственного университета с 1965 по 1978 годы, академика АН СССР, на фасаде здания «Главный корпус» по адресу: город Новосибирск, ул. Пирогова, д. 2

1. Департамент культуры, спорта и молодежной политики мэрии города Новосибирска (Красный проспект, д. 50) извещает о проведении общественного обсуждения проекта размещения элемента монументально-декоративного оформления на территории города Новосибирска - мемориальной доски, посвященной памяти Беляева Спартака Тимофеевича, ректора Новосибирского государственного университета с 1965 по 1978 годы, академика АН СССР, на фасаде здания «Главный корпус» по адресу: город Новосибирск, ул. Пирогова, д. 2.

2. Заявитель – федеральное государственное автономное образовательное учреждение высшего образования «Новосибирский национальный исследовательский государственный университет».

3. Общественное обсуждение проводится в соответствии с Порядком проведения общественных обсуждений, организуемых мэрией города Новосибирска, утвержденным постановлением мэрии города Новосибирска от 18.09.2017 № 4300 (в редакции от 04.06.2018 №1973).


4. Общественное обсуждение предусматривает направление замечаний и предложений по проекту размещения элемента монументально-декоративного оформления на территории города Новосибирска от заинтересованных лиц, общественных организаций, юридических лиц и предпринимателей, экспертных организаций.

5. Сроки приема предложений, рекомендаций, замечаний: с 1 июля по 19 июля 2019 года.

6. Предложения, рекомендации, замечания по проекту размещения элемента монументально-декоративного оформления на территории города Новосибирска принимаются в форме электронного документа по электронному адресу imiheev@admnsk.ru в виде прикрепленного файла.

7. Информация о результатах проведения общественного обсуждения будет размещена на официальном сайте города Новосибирска не позднее 29 июля 2019 года.

Эскиз
элемента монументально-декоративного оформления – мемориальная табличка
Беляеву Спартаку Тимофеевичу

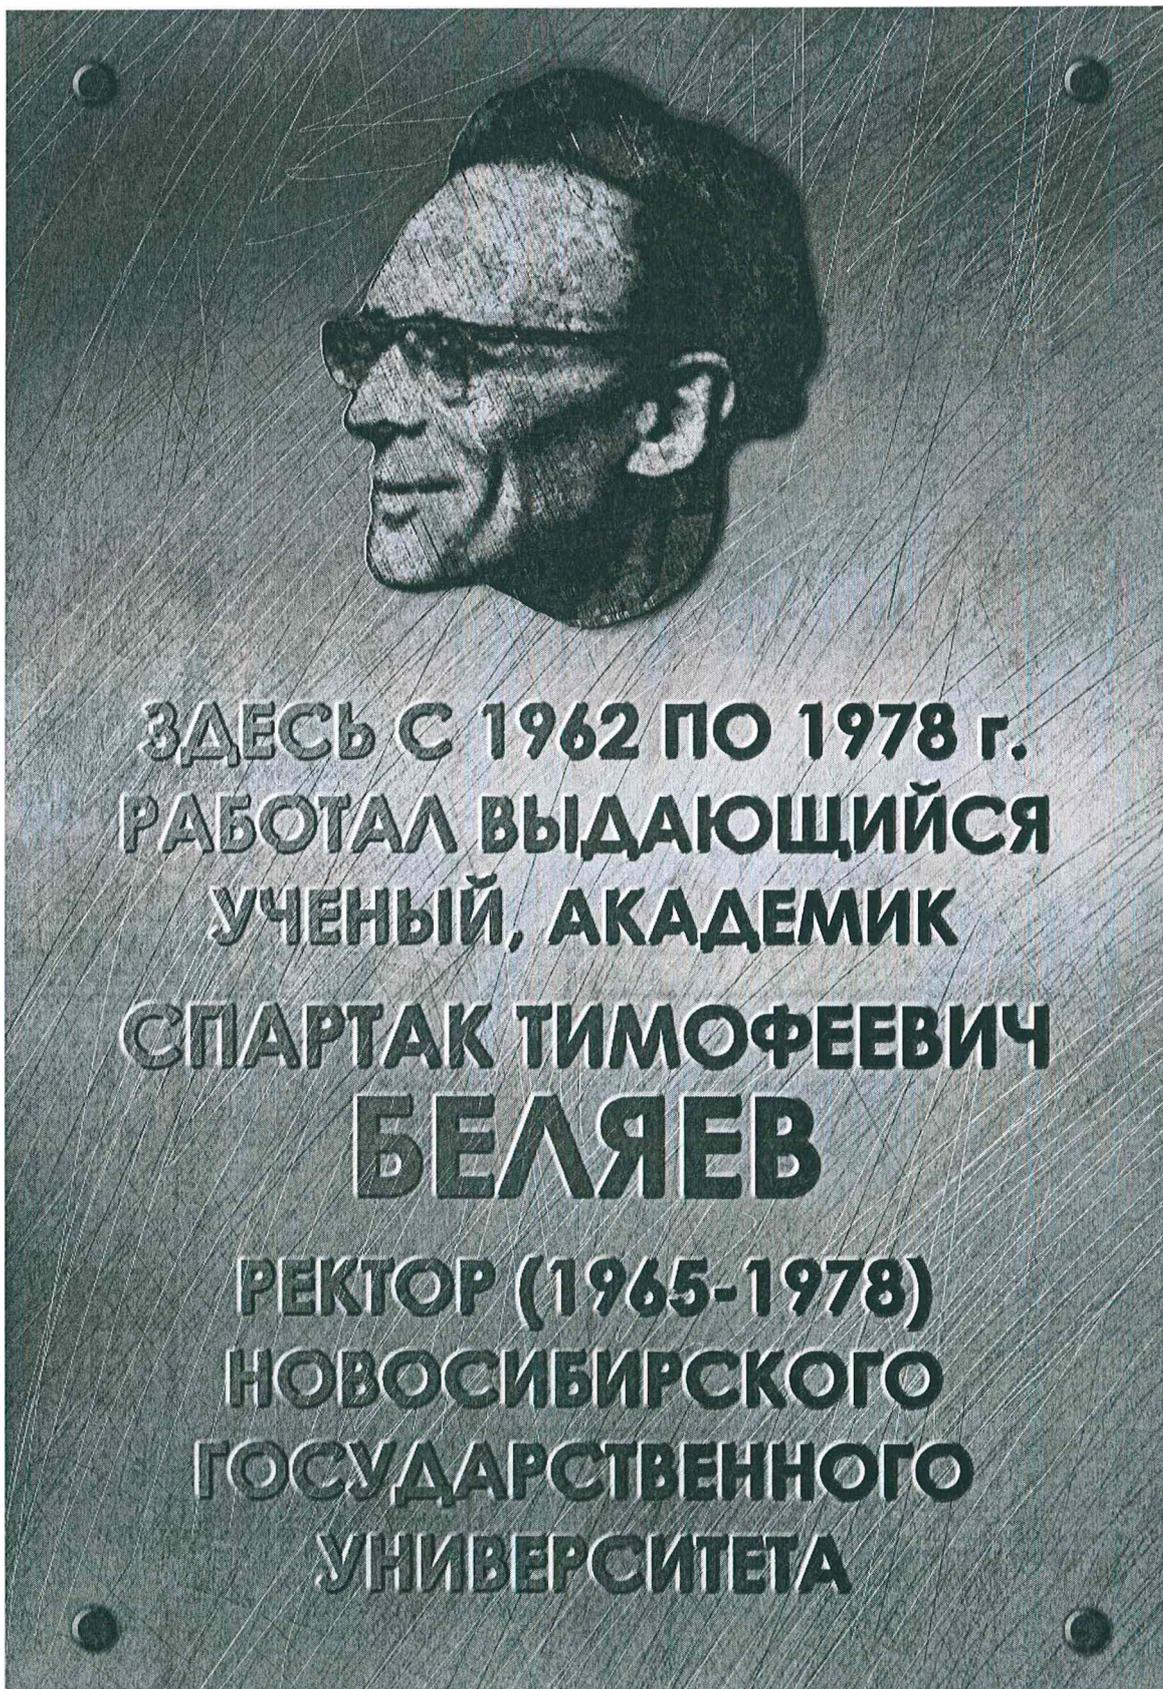


Схема

предполагаемого размещения элемента монументально-декоративного оформления – мемориальная табличка Беляеву Спартаку Тимофеевичу на фасаде здания «Главный корпус» адресу: г.Новосибирск, ул.Пирогова, 2

Земельный участок,
площадь 132329 кв.м.,
по адресу:
г.Новосибирск,
ул.Пирогова, 2,
кадастровый
№ 54:35:091480:2

Главный корпус, площадь 13917,9
кв.м., по адресу: г.Новосибирск,
ул.Пирогова, 2, кадастровый
№ 54:35:091480:320

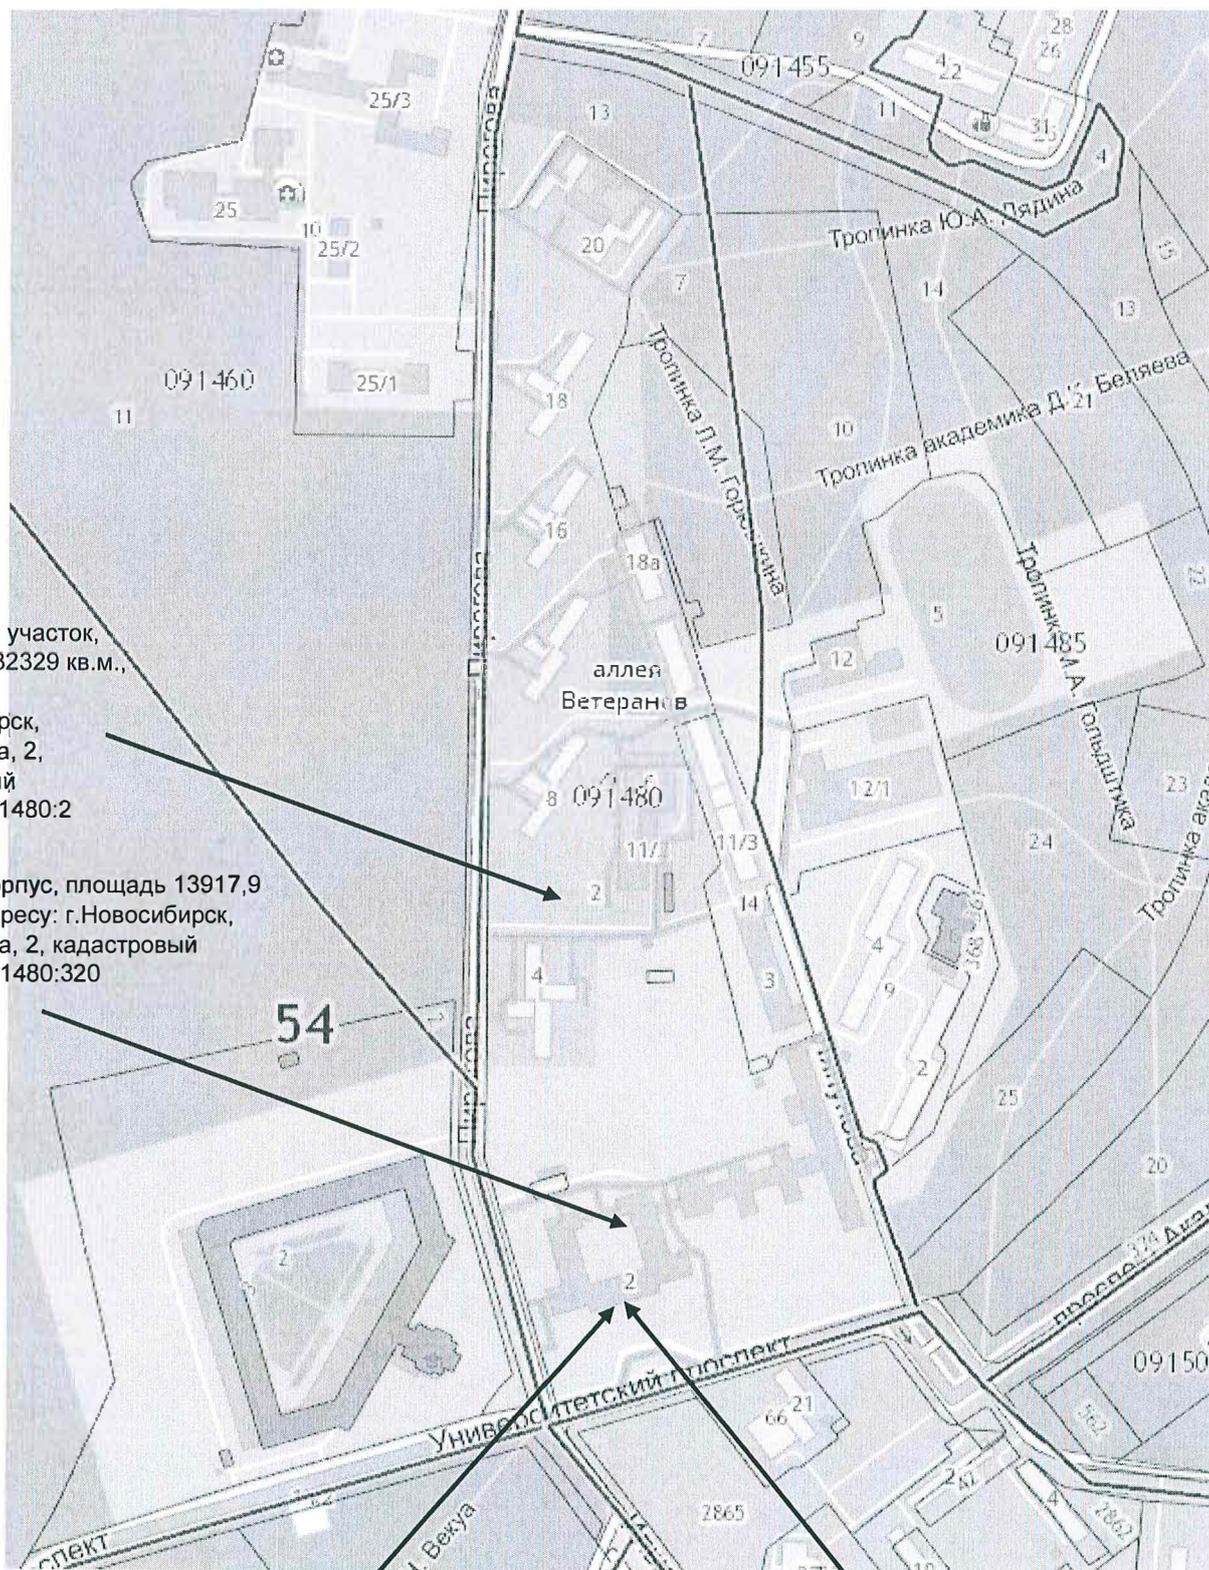

Место размещения элемента монументально-декоративного оформления – мемориальная табличка Беляеву Спартаку Тимофеевичу: слева от входа в здание «Главный корпус»

Вход в здание