

Об установлении публичного сервитута на земельный участок по ул. Сибиряков-Гвардейцев, з/у 62/6

В соответствии со статьей 23 Земельного кодекса Российской Федерации, Федеральным законом от 06.10.2003 № 131-ФЗ «Об общих принципах организации местного самоуправления в Российской Федерации», руководствуясь Уставом города Новосибирска, ПОСТАНОВЛЯЮ:

1. Установить публичный сервитут на неопределенный срок в целях прохода, проезда через земельный участок с кадастровым номером 54:35:051151:10791 (учетный номер части – 1, площадь части – 156 кв. м) по адресу: Российская Федерация, Новосибирская область, город Новосибирск, ул. Сибиряков-Гвардейцев, з/у 62/6, в границах согласно приложению к настоящему постановлению.

2. Департаменту земельных и имущественных отношений мэрии города Новосибирска:

2.1. Обеспечить проведение государственной регистрации публичного сервитута на земельный участок, указанный в пункте 1 настоящего постановления, в Управлении Федеральной службы государственной регистрации, кадастра и картографии по Новосибирской области.

2.2. Разместить постановление на официальном сайте города Новосибирска в информационно-телекоммуникационной сети «Интернет».


3. Департаменту информационной политики мэрии города Новосибирска обеспечить опубликование постановления.

4. Контроль за исполнением постановления возложить на главу администрации Кировского района города Новосибирска, начальника департамента земельных и имущественных отношений мэрии города Новосибирска.

Мэр города Новосибирска

А. Е. Локоть

СХЕМА
земельного участка по ул. Сибиряков-Гвардейцев, з/у 62/6, обремененного
публичным сервитутом

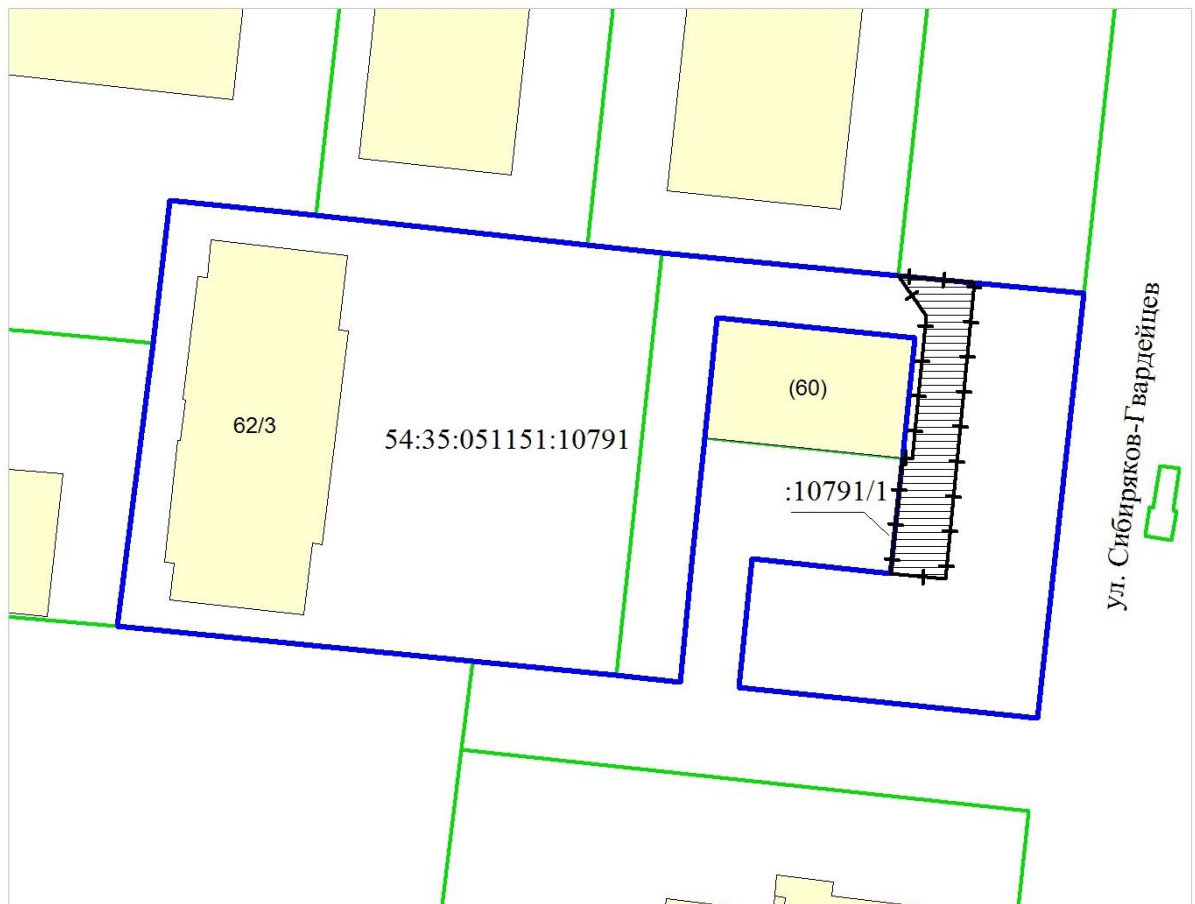

Масштаб 1:700

Условные обозначения

- | | |
|--------------------|---|
| | границы земельных участков, существующих в государственном кадастре недвижимости |
| | граница земельного участка, обремененного публичным сервитутом |
| | граница части земельного участка, на которую распространяется сфера действия публичного сервитута |
| 54:35:051151:10791 | кадастровый номер земельного участка |
| :10791/1 | учетный номер части земельного участка |
