

УВЕДОМЛЕНИЕ

о проведении общественного обсуждения актов администрации Калининского района города Новосибирска о выявлении 7 элементов монументально-декоративного оформления, размещение которых не соответствует требованиям Положения о порядке размещения элементов монументально-декоративного оформления на территории города Новосибирска, утвержденного постановлением мэрии города Новосибирска от 08.12.2015 № 7056

1. Департамент культуры, спорта и молодежной политики мэрии города Новосибирска (Красный проспект, д. 50) извещает о проведении общественного обсуждения актов администрации Калининского района города Новосибирска о выявлении 7 элементов монументально-декоративного оформления, размещение которых не соответствует требованиям Положения о порядке размещения элементов монументально-декоративного оформления на территории города Новосибирска, утвержденного постановлением мэрии города Новосибирска от 08.12.2015 № 7056.

2. Основание – акты администрации Калининского района города Новосибирска о выявлении 7 элементов монументально-декоративного оформления, размещение которых не соответствует требованиям Положения о порядке размещения элементов монументально-декоративного оформления на территории города Новосибирска, утвержденного постановлением мэрии города Новосибирска от 08.12.2015 № 7056.

3. Общественное обсуждение проводится в соответствии с Порядком проведения общественных обсуждений, организуемых мэрией города Новосибирска, утвержденным постановлением мэрии города Новосибирска от 18.09.2017 № 4300 (в редакции от 04.06.2018 №1973), Положением о порядке размещения элементов монументально-декоративного оформления на территории города Новосибирска, утвержденным постановлением мэрии города Новосибирска от 08.12.2015 № 7056 (в редакции от 16.08.2022 № 2800).

4. Общественное обсуждение предусматривает направление замечаний и предложений по проекту размещения элемента монументально-декоративного оформления на территории города Новосибирска от заинтересованных лиц, общественных организаций, юридических лиц и предпринимателей, экспертных организаций.

5. Сроки приема предложений, рекомендаций, замечаний: с 19 июля 2023 года по 2 августа 2023 года.

6. Предложения, рекомендации, замечания по проекту размещения элемента монументально-декоративного оформления на территории города Новосибирска принимаются в форме электронного документа по электронному адресу infosovet@admnsk.ru в виде прикрепленного файла.

7. Информация о результатах проведения общественного обсуждения будет размещена на официальном сайте города Новосибирска не позднее 7 августа 2023 года.

АКТ ОСМОТРА
администрации Калининского района
города Новосибирска
технического состояния выявленной движимой вещи –
стелы «Пашино»

№ пп	Наименование	Адрес	Характеристики	Год вода
1	Стела «Пашино»	микрорайон Пашино, ул. Дергунова, 2	Бетонно - металлическая конструкция высотой 8 м с шестеренкой и надписью "Пашино"	1988 г.

Комиссией в составе: начальника отдела архитектуры и строительства администрации Калининского района города Новосибирска В. М. Юферев, начальника отдела по делам молодежи, культуры и спорта администрации Калининского района города Новосибирска Н. В. Лудановой, ведущего специалиста отдела земельных и имущественных отношений администрации Калининского района города Новосибирска Е. В. Голиковой проведен осмотр стелы «Пашино». Стела расположена на землях, государственная собственность на которые не разграничена, расположенных с адресным ориентиром: Новосибирская область, г. Новосибирск, микрорайон Пашино, ул. Дергунова, 2. В результате осмотра выявлено, стела находится в неудовлетворительном состоянии, вследствие повреждения лакокрасочного покрытия, требуется ремонт.

Подписи комиссии:

Начальник ОАиС

В. М. Юферев

Начальник ОДМКиС


Н. В. Луданова

Ведущий специалист ОЗиИО

Е. В. Голикова

Приложение к акту осмотра
технического состояния выявленной движимой вещи –
стелы «Пашино»

Фотография 1

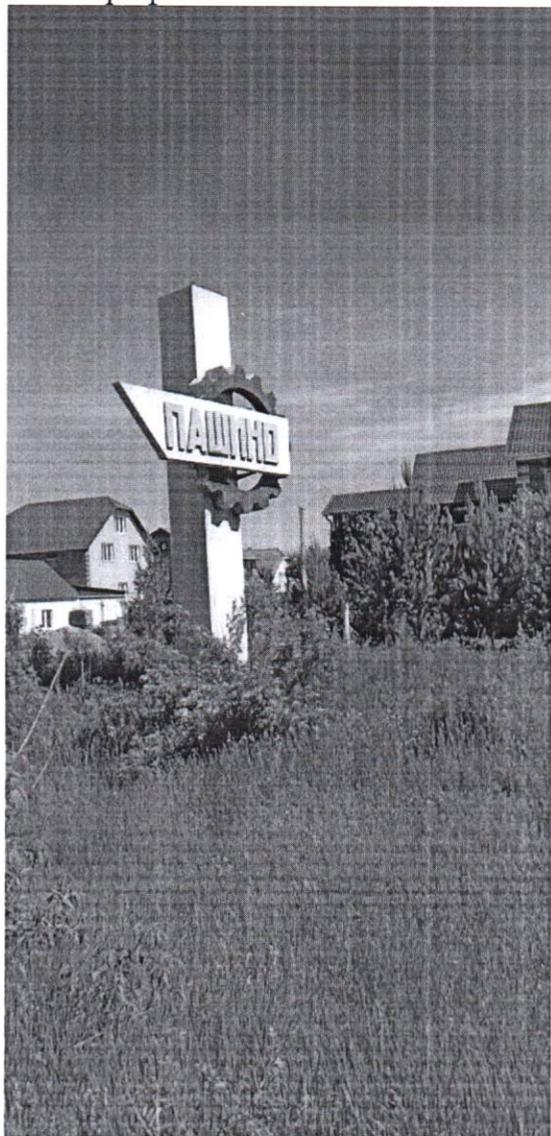

Фотография 2


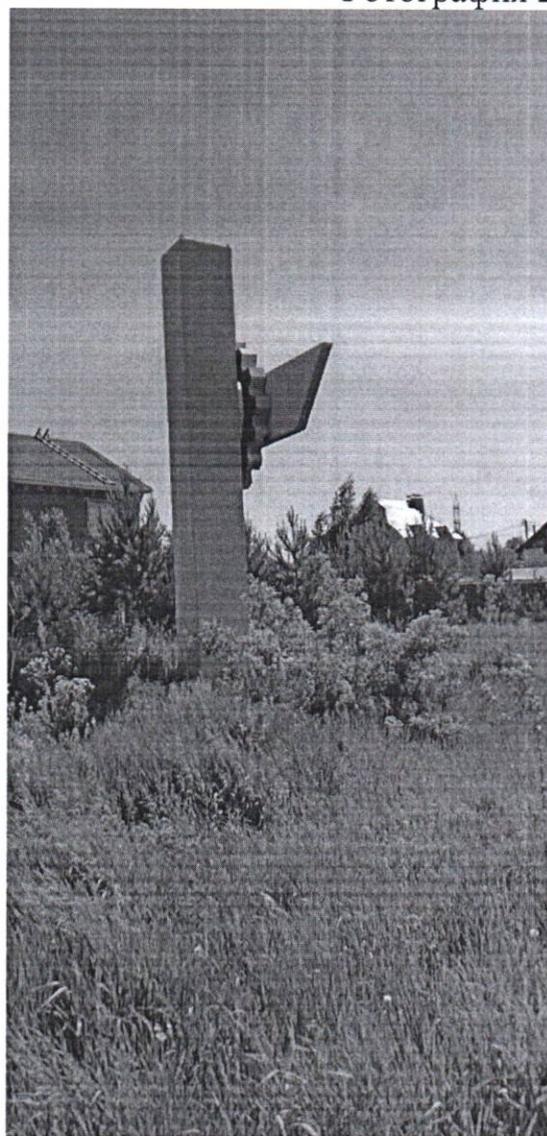


СХЕМА
расположения стелы "Пашино"
микрорайон Пашино, ул. Дергунова, 2
М 1:500

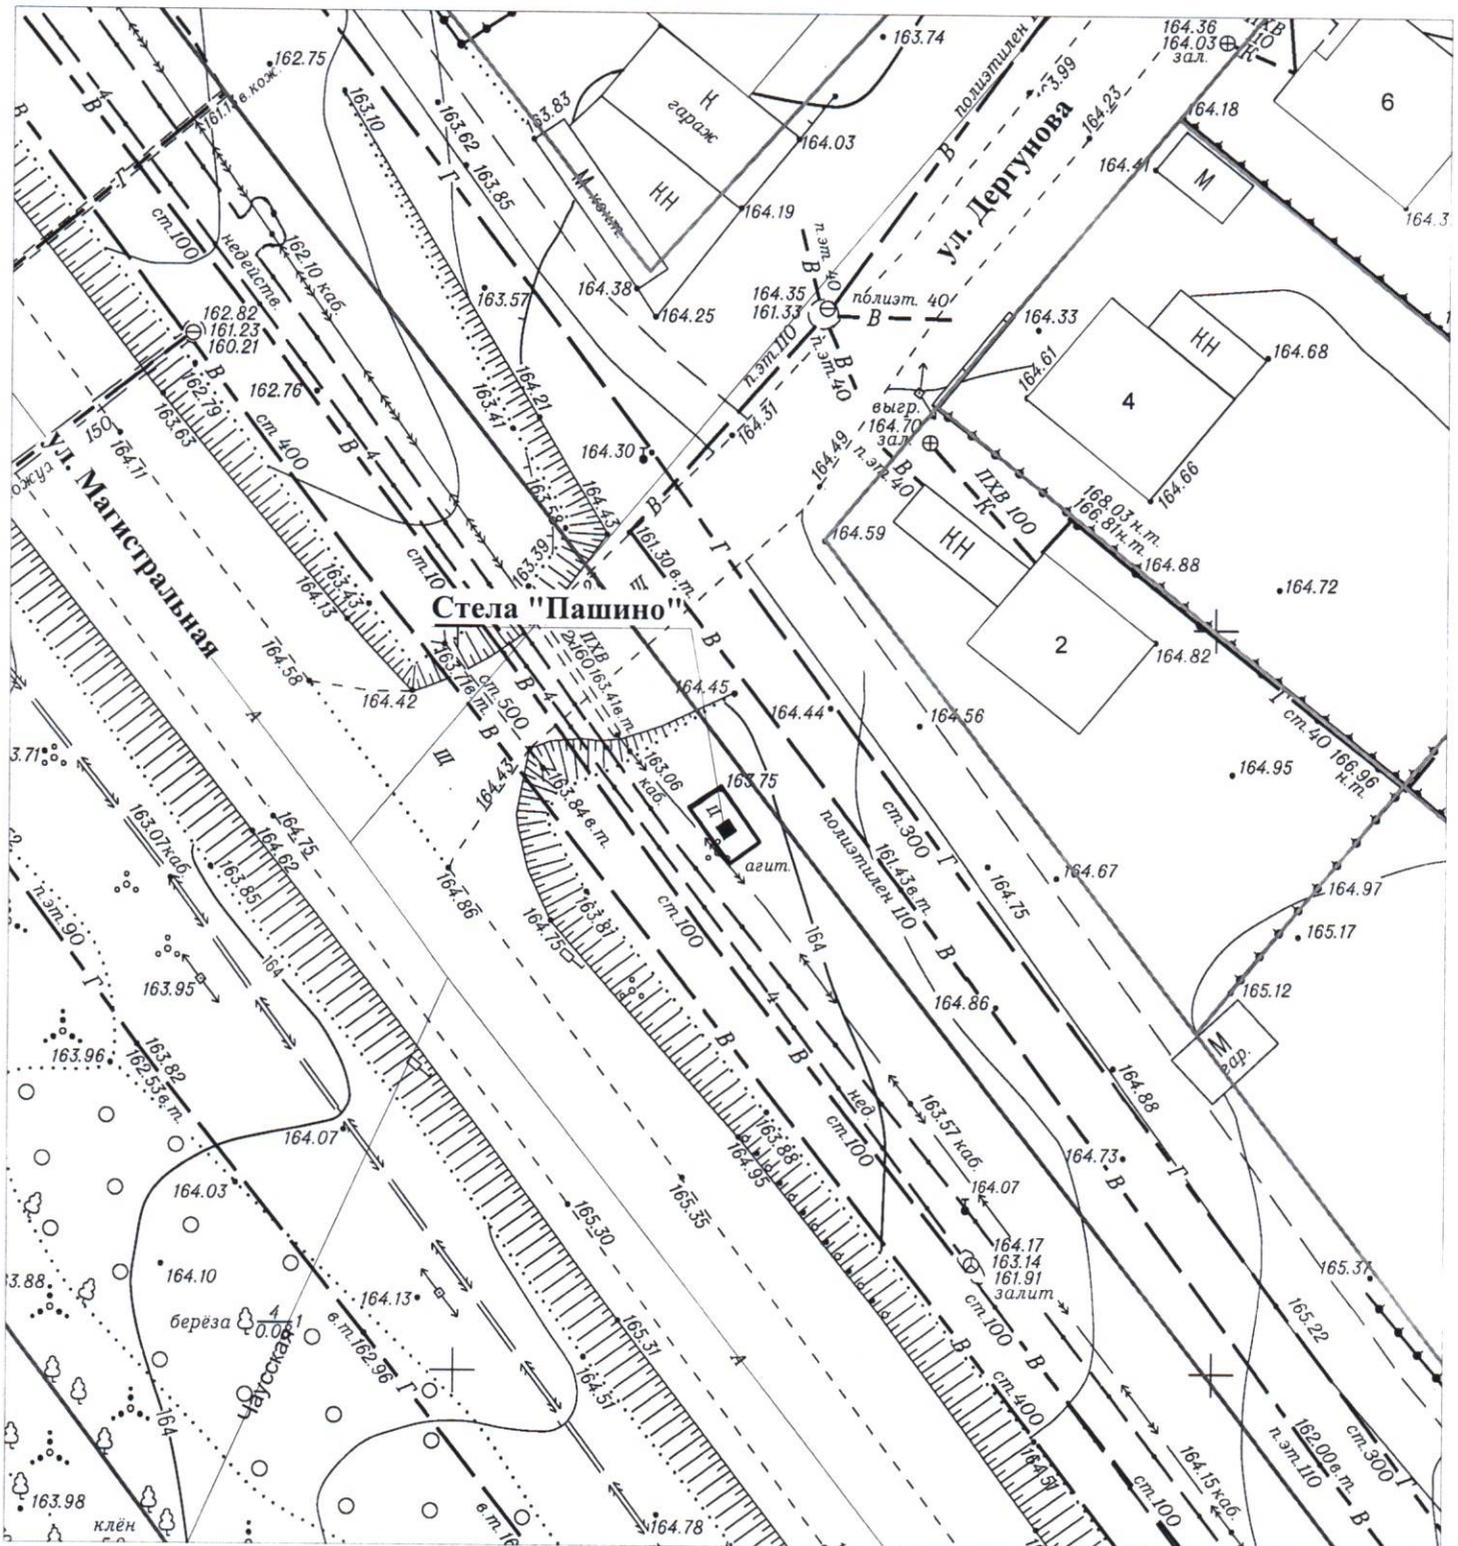

АКТ ОСМОТРА
администрации Калининского района
города Новосибирска
технического состояния выявленной движимой вещи –
скульптуры «Черепеха»

№ пп	Наименование	Адрес	Характеристики	Год вода
1	Скульптура «Черепеха»	Ул. Тюленина, 21	Бетонная фигура в форме черепахи	–

Комиссией в составе: начальника отдела архитектуры и строительства администрации Калининского района города Новосибирска В. М. Юферева, начальника отдела по делам молодежи, культуры и спорта администрации Калининского района города Новосибирска Н. В. Лудановой, ведущего специалиста отдела земельных и имущественных отношений администрации Калининского района города Новосибирска Е. В. Голиковой проведен осмотр скульптуры «Черепеха». Скульптура расположена на придомовой территории многоквартирного дома, в границах земельного участка с кадастровым номером 54:35:041020:49, по адресу: Новосибирская область, г. Новосибирск, ул. Тюленина, 21. В результате осмотра выявлено, скульптура находится в неудовлетворительном состоянии, вследствие повреждений лакокрасочного покрытия, требуется ремонт.

Подписи комиссии:

Начальник ОАиС

В. М. Юферев

Начальник ОДМКиС


Н. В. Луданова

Ведущий специалист ОЗиИО

Е. В. Голикова

Приложение к акту осмотра
технического состояния выявленной движимой вещи –
скульптуры «Черепаша»

Фотография 1

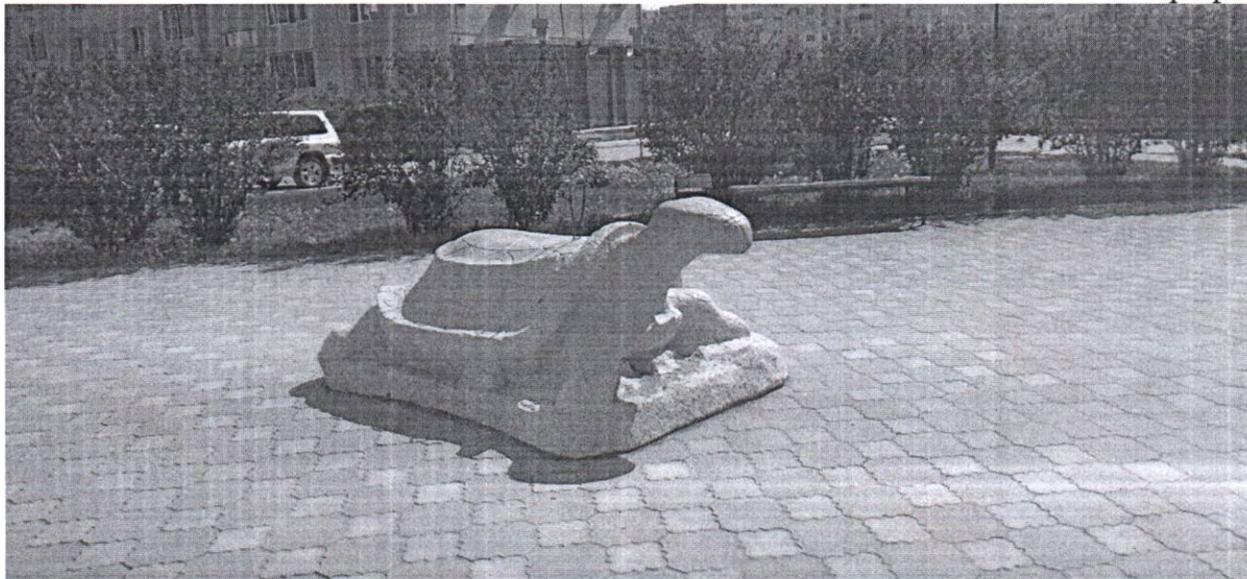

Фотография 2


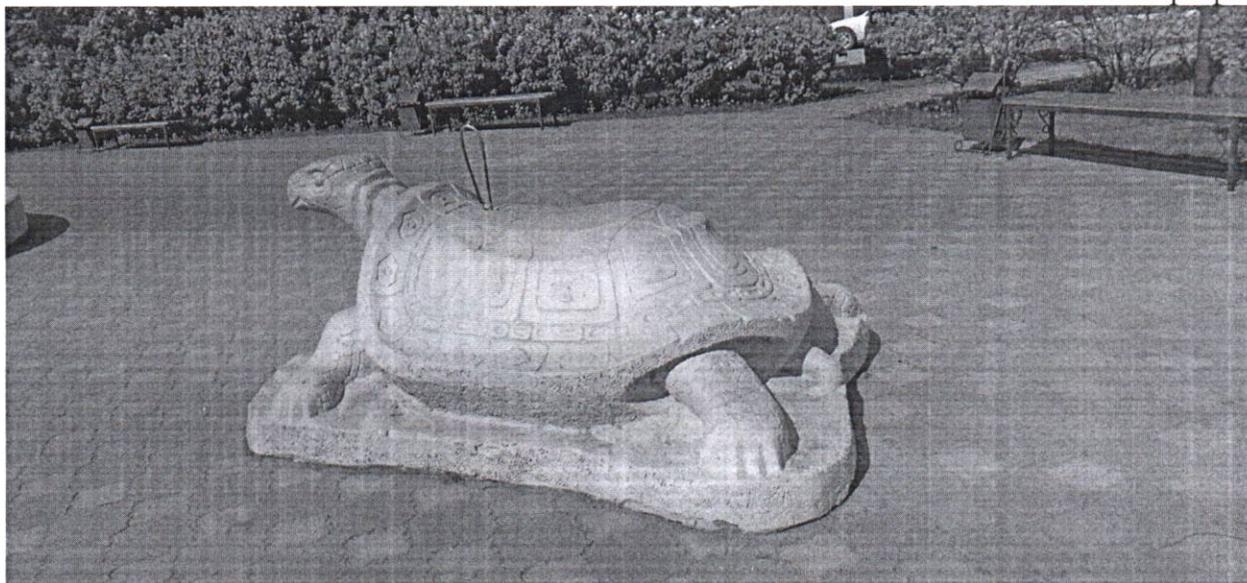


СХЕМА
расположения скульптуры "Черепаша"
ул. Тюленина, 21
М 1:1000

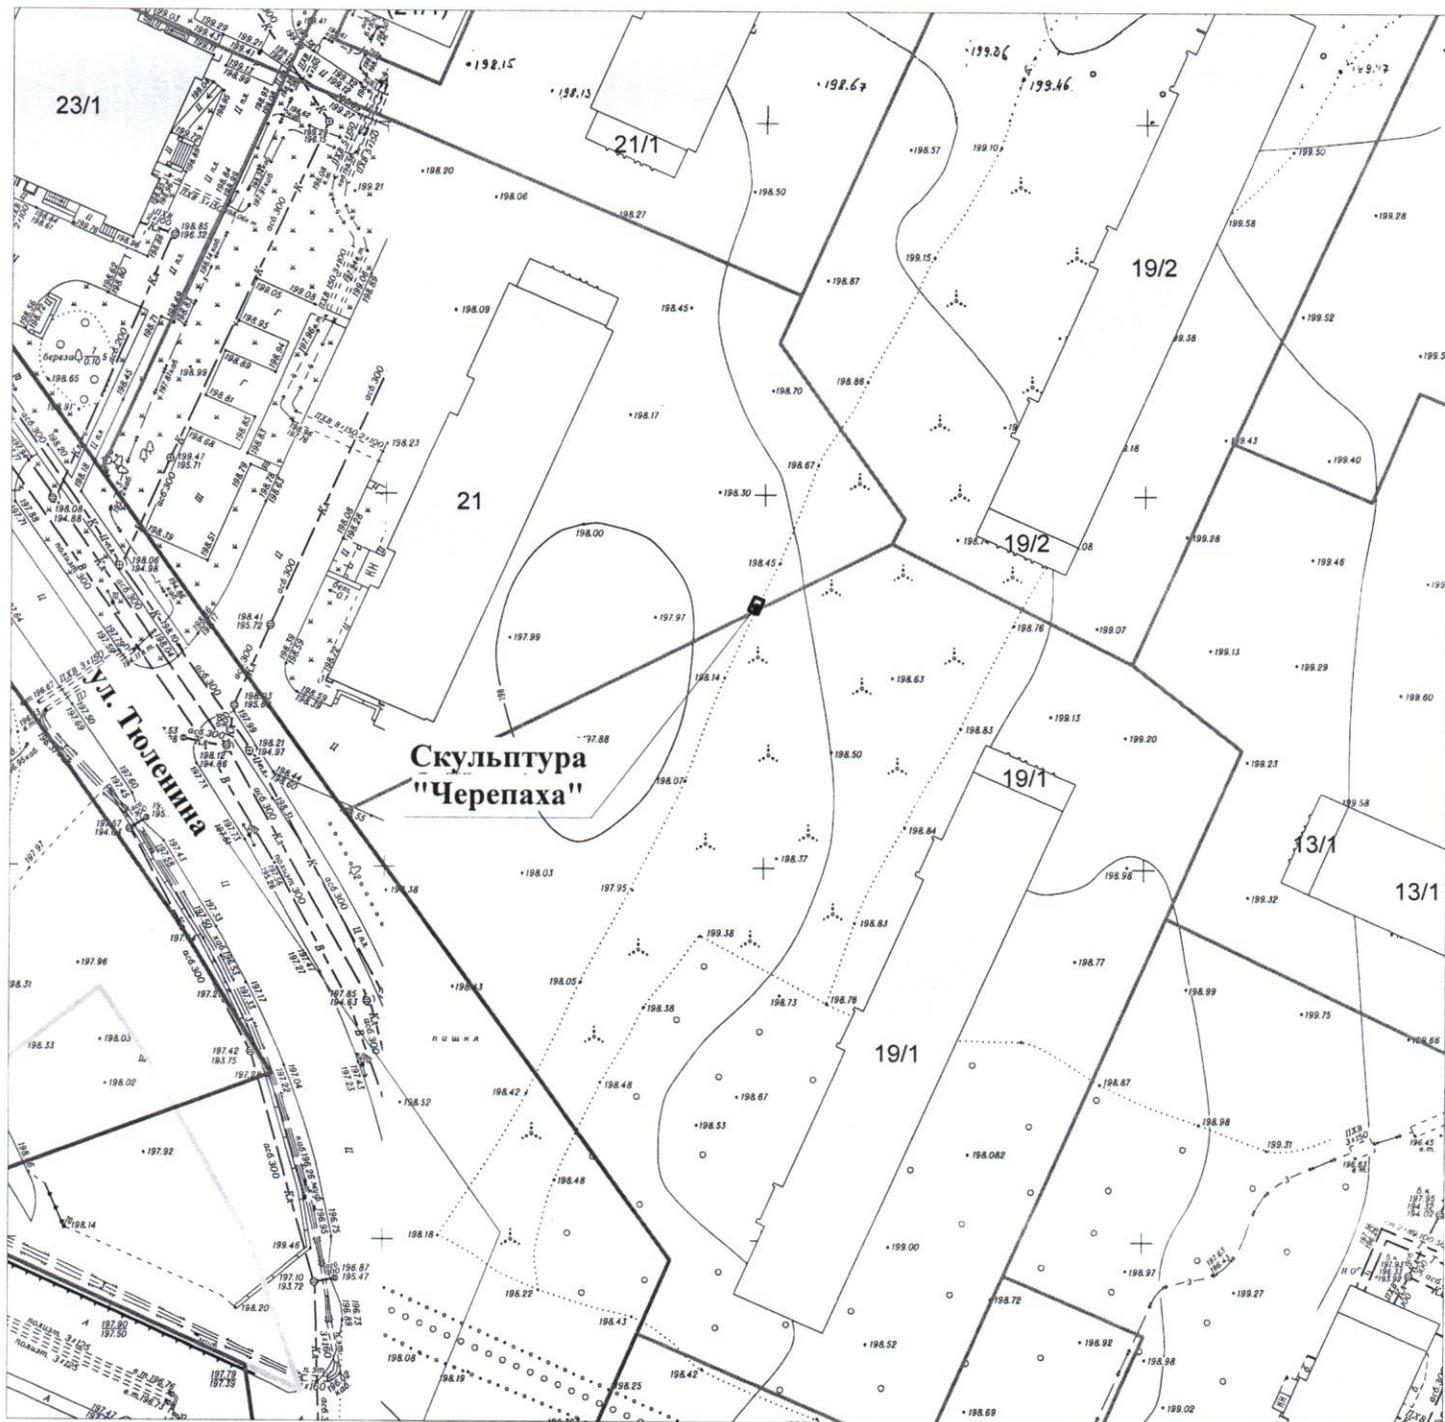

АКТ ОСМОТРА
администрации Калининского района
города Новосибирска
технического состояния выявленной движимой вещи –
паспорта улицы имени Власова П. С.

№ пп	Наименование	Адрес	Характеристики	Год вода
1	Паспорт улицы имени Власова П. С.	ул. Власова, 1	Щит из нержавеющей стали на двух металлических хромированных трубах с портретом Власова П.С. и текстом (лазерная резка по металлу)	–

Комиссией в составе: начальника отдела архитектуры и строительства администрации Калининского района города Новосибирска В. М. Юферев, начальника отдела по делам молодежи, культуры и спорта администрации Калининского района города Новосибирска Н. В. Лудановой, ведущего специалиста отдела земельных и имущественных отношений администрации Калининского района города Новосибирска Е. В. Голиковой проведен осмотр паспорта улицы имени Власова П. С.. Паспорт расположен в границах земельного участка с кадастровым номером 54:35041805:3, находящемся в собственности Новосибирской области, по адресу: Новосибирская область, г. Новосибирск, ул. Власова, 1. В результате осмотра выявлено, паспорт находится в удовлетворительном состоянии.

Подписи комиссии:

Начальник ОАиС

В. М. Юферев

Начальник ОДМКиС


Н. В. Луданова

Ведущий специалист ОЗиИО

Е. В. Голикова

Приложение к акту осмотра
технического состояния выявленной движимой вещи –
паспорта улицы имени Власова П. С.

Фотография 1

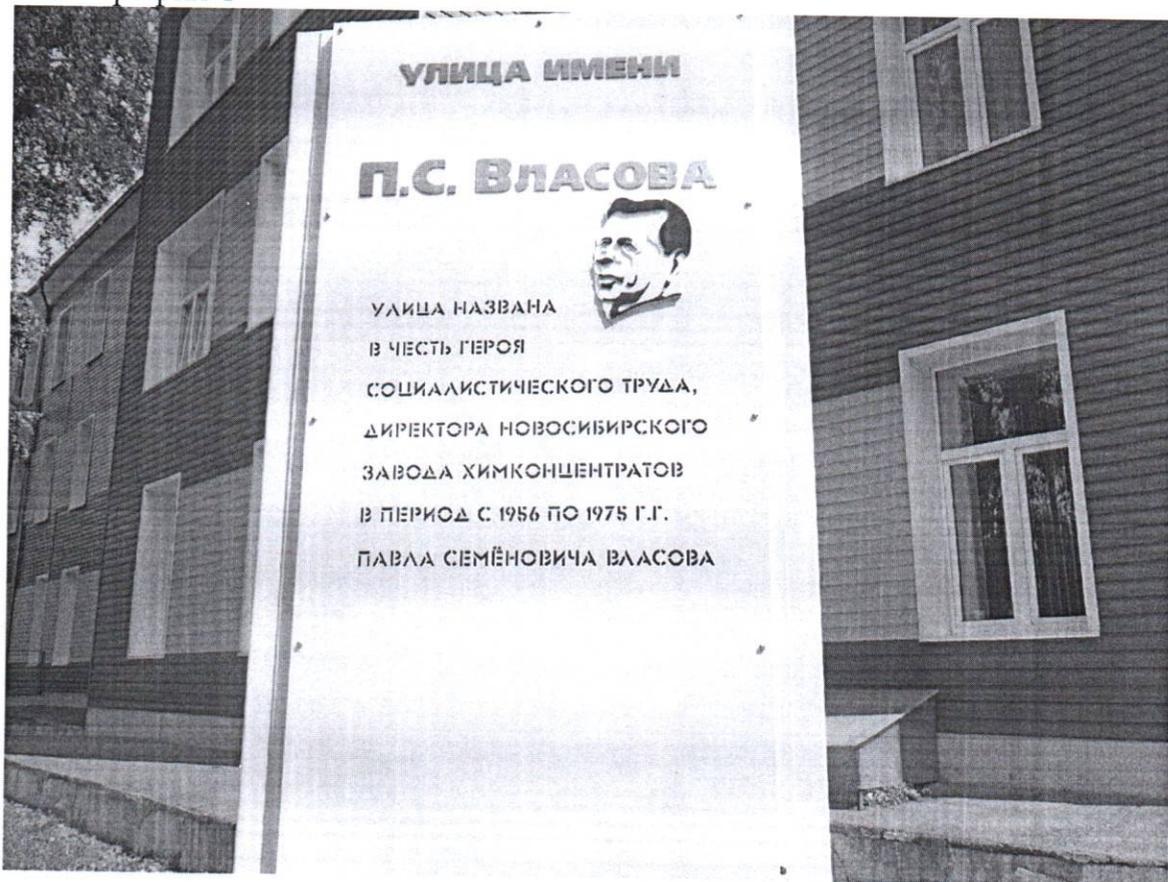

Фотография 2



АКТ ОСМОТРА
администрации Калининского района
города Новосибирска
технического состояния выявленной движимой вещи –
мемориальной доски Юрьеву А. Г.

№ пп	Наименование	Адрес	Характеристики	Год вода
1	Мемориальная доска Юрьеву А. Г.	ул. Александра Невского, 10	Полированная черная гранитная плита прямоугольной формы с текстом и портретом Юрьева А. Г. в форме бюста.	—

Комиссией в составе: начальника отдела архитектуры и строительства администрации Калининского района города Новосибирска В. М. Юферева, начальника отдела по делам молодежи, культуры и спорта администрации Калининского района города Новосибирска Н. В. Лудановой, ведущего специалиста отдела земельных и имущественных отношений администрации Калининского района города Новосибирска Е. В. Голиковой проведен осмотр мемориальной доски А. Г. Юрьеву. Мемориальная доска размещена на стене многоквартирного дома, расположенного в границах земельного участка с кадастровым номером 54:35:041015:11, по адресу: Новосибирская область, г. Новосибирск, ул. Александра Невского, 10. В результате осмотра выявлено, мемориальная доска находится в удовлетворительном состоянии.

Подписи комиссии:

Начальник ОАиС

В. М. Юферев

Начальник ОДМКиС

Н. В. Луданова

Ведущий специалист ОЗиИО

Е. В. Голикова

Приложение к акту осмотра
технического состояния выявленной движимой вещи –
мемориальной доски Юрьеву А. Г.

Фотография 1



АКТ ОСМОТРА
администрации Калининского района
города Новосибирска
технического состояния выявленной движимой вещи – мемориальной доски
Герою России Немыткину М. Ю.

№ пп	Наименование	Адрес	Характеристики	Год вода
1	Мемориальная доска Герою России Немыткину М. Ю.	На стене многоквартирного дома по ул. Михаила Немыткина, 12	Полированная черная гранитная плита с высеченным текстом и портретом Немыткина М. Ю.	2017 г.

Комиссией в составе: начальника отдела архитектуры и строительства администрации Калининского района города Новосибирска В. М. Юферева, начальника отдела по делам молодежи, культуры и спорта администрации Калининского района города Новосибирска Н. В. Лудановой, ведущего специалиста отдела земельных и имущественных отношений администрации Калининского района города Новосибирска Е. В. Голиковой проведен осмотр мемориальной доски Герою России Немыткину М. Ю.. Мемориальная доска размещена на стене многоквартирного дома, расположенного в границах земельного участка с кадастровым номером 54:35:041070:37, по адресу: Новосибирская область, г. Новосибирск, ул. Михаила Немыткина, 12. В результате осмотра выявлено, мемориальная доска находится в удовлетворительном состоянии.

Подписи комиссии:

Начальник ОАиС

В. М. Юферев

Начальник ОДМКиС

Н. В. Луданова

Ведущий специалист ОЗиИО

Е. В. Голикова

Приложение к акту осмотра
технического состояния выявленной движимой вещи –
мемориальной доски Герою России Немьткину М. Ю.

Фотография 1



АКТ ОСМОТРА
администрации Калининского района
города Новосибирска
технического состояния выявленной движимой вещи –
памятника оборонному предприятию и п. Пашино

№ пп	Наименование	Адрес	Характеристики	Год вода
1	Памятник оборонному предприятию и п. Пашино	На территории сквера «Пашинский», ул. Новоуральская, 21	Памятник оборонному предприятию и п. Пашино представляет собой натуральный камень, размещенный в металлическом основании. На камне закреплена мемориальная доска с надписью.	1975 г.

Комиссией в составе: начальника отдела архитектуры и строительства администрации Калининского района города Новосибирска В. М. Юферева, начальника отдела по делам молодежи, культуры и спорта администрации Калининского района города Новосибирска Н. В. Лудановой, ведущего специалиста отдела земельных и имущественных отношений администрации Калининского района города Новосибирска Е. В. Голиковой проведен осмотр памятника «Камень строительству оборонному предприятию». Памятник расположен в границах земельного участка с кадастровым номером 54:35:111110:67, находящемся в постоянном (бессрочном) пользовании МБУДО «ЦВР «Пашинский», по адресу: Новосибирская область, г. Новосибирск, ул. Новоуральская, 21. В результате осмотра выявлено, памятник находится в неудовлетворительном состоянии, вследствие повреждения лакокрасочного покрытия на металлическом основании, требуется ремонт.

Подписи комиссии:

Начальник ОАиС



В. М. Юферев

Начальник ОДМКиС



Н. В. Луданова

Ведущий специалист ОЗиИО



Е. В. Голикова

Приложение к акту осмотра
технического состояния выявленной движимой вещи –
памятника оборонному предприятию и п. Пашино


Фотография 1



Фотография 2



СХЕМА
расположения памятника оборонному предприятию и п. Пашино
ул. Новоуральская, 21
М 1:1000

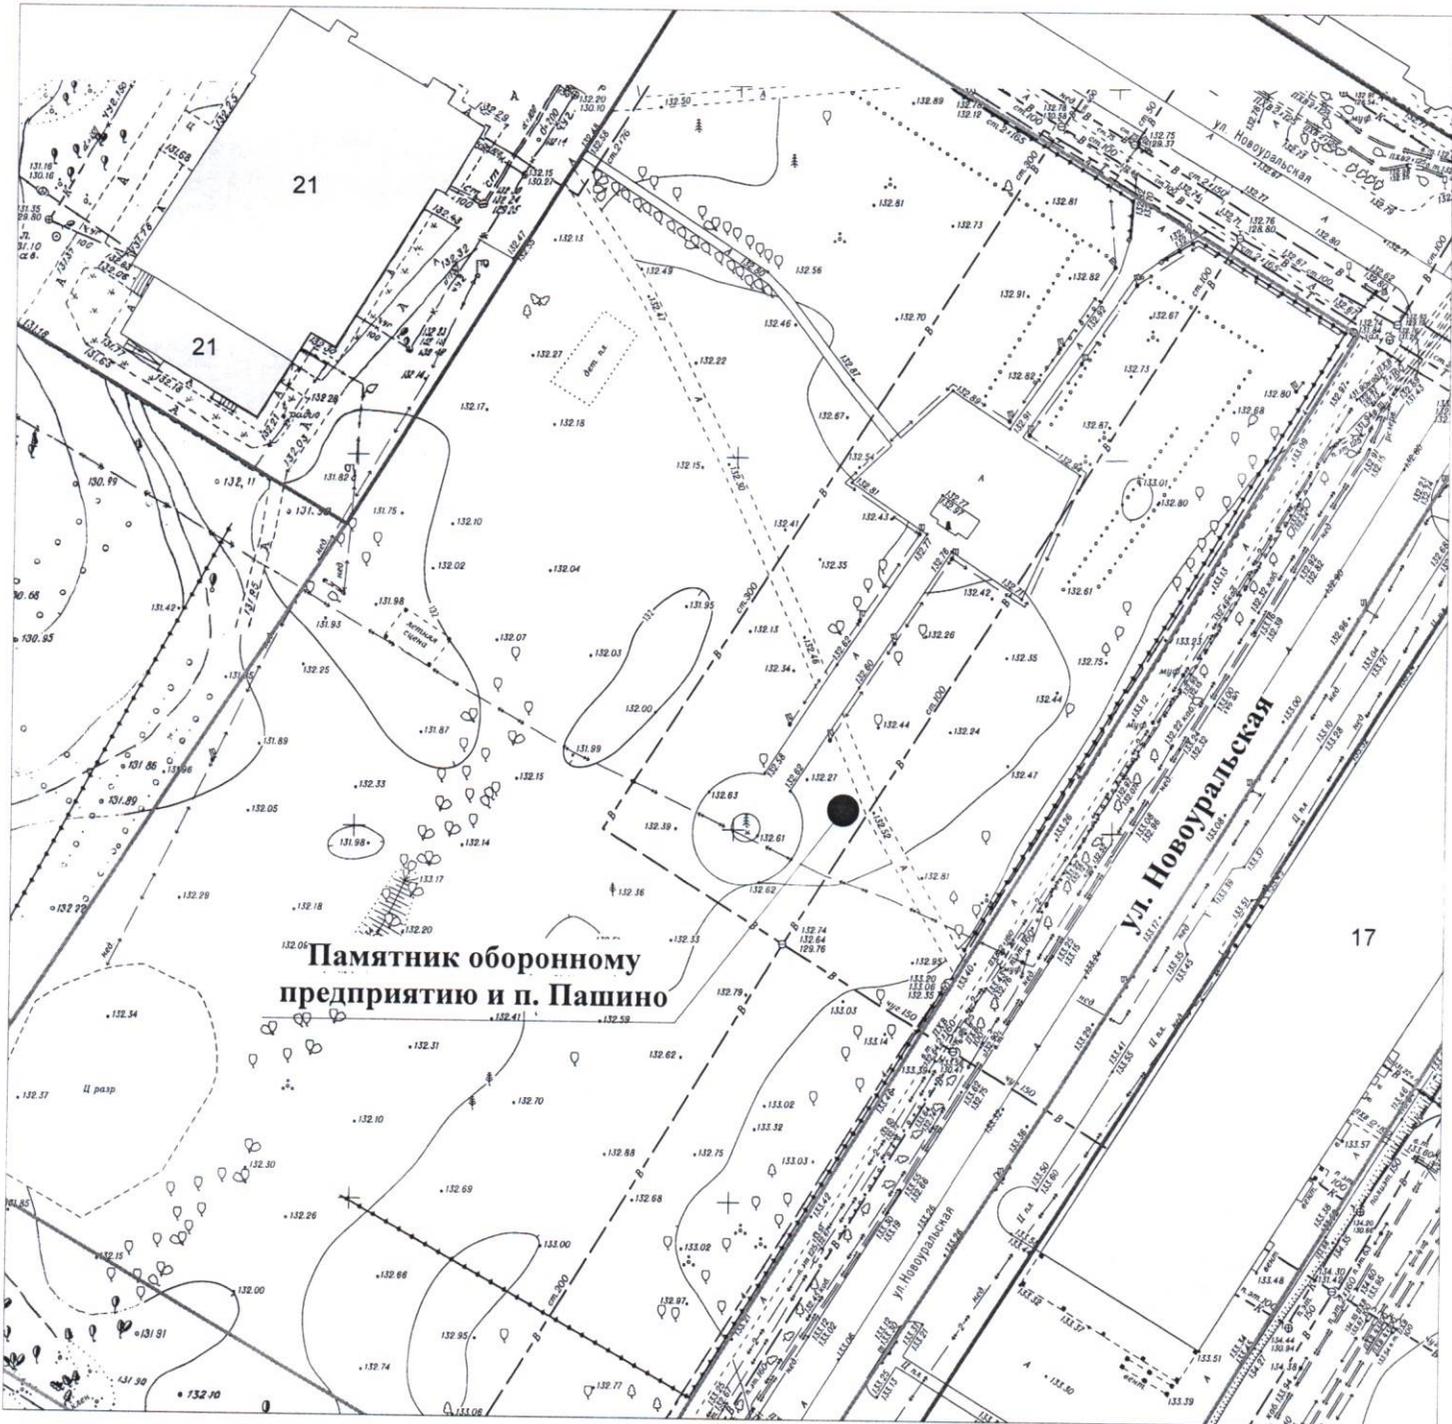

АКТ ОСМОТРА
администрации Калининского района
города Новосибирска
технического состояния выявленной движимой вещи –
паспорта улицы имени Свечникова Э. Н.

№ пп	Наименование	Адрес	Характеристики	Год вода
1	Паспорт улицы имени Свечникова Э. Н.	ул. Свечникова, 1	Металлическая конструкция высотой 2 м с высеченным текстом и портретом Свечникова Э. Н. Конструкция установлена на бетонном постаменте облицованным гранитной плиткой. Вокруг постамента выложена площадка из тротуарной плитки площадью 13 кв. м.	–

Комиссией в составе: начальника отдела архитектуры и строительства администрации Калининского района города Новосибирска В. М. Юферева, начальника отдела по делам молодежи, культуры и спорта администрации Калининского района города Новосибирска Н. В. Лудановой, ведущего специалиста отдела земельных и имущественных отношений администрации Калининского района города Новосибирска Е. В. Голиковой проведен осмотр паспорта улицы имени Свечникова Э. Н.. Часть элемента – металлическая конструкция и часть площадки из тротуарной плитки площадью 6 кв. м., размещены на придомовой территории многоквартирного дома, в границах земельного участка с кадастровым номером 54:35:041040:36, по адресу: Новосибирская область, г. Новосибирск, ул. Свечникова, 1 и часть элемента – площадки из тротуарной плитки площадью 7 кв. м. расположена на землях, государственная собственность на которые не разграничена, с адресным ориентиром: Новосибирская область, г. Новосибирск, ул. Свечникова, 1. В результате осмотра выявлено, паспорт находится в удовлетворительном состоянии.

Подписи комиссии:

Начальник ОАиС



В. М. Юферев

Начальник ОДМКиС



Н. В. Луданова

Ведущий специалист ОЗиИО



Е. В. Голикова

Приложение к акту осмотра
технического состояния выявленной движимой вещи –
паспорт улицы имени Свечникова Э. Н.

Фотография 1



Фотография 2



СХЕМА
расположения паспорта улицы имени Свечникова Э. Н.
ул. Свечникова, 1
М 1:500

