

О внесении изменений в схему размещения нестационарных торговых объектов на территории города Новосибирска, утвержденную постановлением мэрии города Новосибирска от 08.10.2019 № 3707

В соответствии с Федеральным законом от 28.12.2009 № 381-ФЗ «Об основах государственного регулирования торговой деятельности в Российской Федерации», приказом министерства промышленности, торговли и развития предпринимательства Новосибирской области от 24.01.2011 № 10 «О Порядке разработки и утверждения органами местного самоуправления в Новосибирской области схемы размещения нестационарных торговых объектов», руководствуясь Уставом города Новосибирска, ПОСТАНОВЛЯЮ:

1. Внести в схему размещения нестационарных торговых объектов на территории города Новосибирска, утвержденную постановлением мэрии города Новосибирска от 08.10.2019 № 3707 (в редакции постановлений мэрии города Новосибирска от 28.01.2020 № 235, от 23.03.2020 № 1006, от 28.04.2020 № 1388, от 29.06.2020 № 1937, от 17.08.2020 № 2492), следующие изменения:

1.1. В таблице:

1.1.1. Графу 7 строк 1.1.6, 1.1.7 дополнить словами «, непродовольственные товары».

1.1.2. Строки 1.1.36, 1.1.154 признать утратившими силу.

1.1.3. Дополнить строками 1.1.186.1, 3.1.47.1 в редакции приложения 1 к настоящему постановлению.

1.1.4. Строки 3.1.120, 3.1.152 признать утратившими силу.

1.1.5. В графе 7 строки 4.1.73 слова «Непродовольственные товары» заменить словами «Продовольственные товары (мороженое и замороженные десерты)».

1.1.6. В графе 10 строки 4.1.26.1 слова «Перспективное место размещения нестационарного торгового объекта» заменить словами «Существующий нестационарный торговый объект».

1.1.7. В графе 10 строки 4.1.131 слова «Существующий нестационарный торговый объект» заменить словами «Перспективное место размещения нестационарного торгового объекта».

1.1.8. В графе 10 строки 4.1.132 слова «Перспективное место размещения нестационарного торгового объекта» заменить словами «Существующий нестационарный торговый объект».

1.1.9. Строки 4.1.307, 6.1.29, 6.1.602 признать утратившими силу.

1.1.10. Дополнить строкой 7.1.111.1 в редакции приложения 1 к настоящему постановлению.

1.1.11. В графе 10 строки 7.1.112.1 слова «Перспективное место размещения нестационарного торгового объекта» заменить словами «Существующий нестационарный торговый объект».

1.1.12. Дополнить строками 7.1.228.1, 7.1.355.1, 7.1.389.1, 7.1.414.1, 10.1.156.1 в редакции приложения 1 к настоящему постановлению.

1.2. В приложении:

1.2.1. Места размещения нестационарных торговых объектов на территории города Новосибирска, предусмотренные строками 1.1.36, 1.1.154, 3.1.120, 3.1.152, 4.1.307, 6.1.29, 6.1.602 схемы размещения нестационарных торговых объектов на территории города Новосибирска, исключить.

1.2.2. Дополнить места размещения нестационарных торговых объектов на территории города Новосибирска объектами в соответствии с приложением 2 к настоящему постановлению.

1.2.3. Место размещения нестационарного торгового объекта на территории города Новосибирска, предусмотренное строкой 1.1.181.1, изложить в редакции приложения 3 к настоящему постановлению.

2. Департаменту промышленности, инноваций и предпринимательства мэрии города Новосибирска:

2.1. Разместить постановление на официальном сайте города Новосибирска в информационно-телекоммуникационной сети «Интернет».

2.2. В течение пяти рабочих дней со дня внесения изменений в схему размещения нестационарных торговых объектов на территории города Новосибирска представить в министерство промышленности, торговли и развития предпринимательства Новосибирской области постановление на бумажном носителе и в электронном виде.

3. Департаменту информационной политики мэрии города Новосибирска обеспечить опубликование постановления.

4. Контроль за исполнением постановления возложить на начальника департамента промышленности, инноваций и предпринимательства мэрии города Новосибирска.

Мэр города Новосибирска

А. Е. Локоть

Разослать:

1. Прокуратура Новосибирской области
2. Правительство Новосибирской области
3. Департамент земельных и имущественных отношений
4. Департамент информационной политики
5. Департамент правовой и кадровой работы
6. Управление потребительского рынка
7. Справочно-правовые системы

СОГЛАСОВАНО:

Первый заместитель мэра города
Новосибирска

Г. П. Захаров

Начальник департамента промышленности,
инноваций и предпринимательства мэрии
города Новосибирска

А. Н. Люлько

Заместитель начальника департамента
промышленности, инноваций и
предпринимательства – начальник
управления потребительского рынка мэрии
города Новосибирска

В. Г. Витухин

Начальник департамента информационной
политики мэрии города Новосибирска

М. Н. Столяров

Начальник департамента правовой и
кадровой работы мэрии города
Новосибирска

М. А. Маслова

Начальник управления документационного
обеспечения мэрии города Новосибирска


М. Б. Барбышева

Приложение 1
к постановлению мэрии
города Новосибирска
от _____ № _____

1.1.186.1	Ул. Бориса Богаткова, 268/1	Торговый павильон	1	150,0	150,0	Непродовольственные товары	Государственная собственность не разграничена	Постоянно	Перспективное место размещения нестационарного торгового объекта
3.1.47.1	Дачное шоссе, 284	Торговый павильон	1	15,0	15,0	Продовольственные товары	Государственная собственность не разграничена	Постоянно	Перспективное место размещения нестационарного торгового объекта
7.1.111.1	Ул. В. Высоцкого, 41/1	Торговый павильон	1	40,0	40,0	Продовольственные товары, непродовольственные товары	Государственная собственность не разграничена	Постоянно	Перспективное место размещения нестационарного торгового объекта
7.1.228.1	Ул. Зыряновская, 45	Торговый павильон	1	20,0	20,0	Продовольственные товары, непродовольственные товары (печатная продукция, пресса)	Государственная собственность не разграничена	Постоянно	Перспективное место размещения нестационарного торгового объекта
7.1.355.1	Ул. Никитина, 13	Киоск	1	9,0	9,0	Продовольственные товары	Государственная собственность не разграничена	Постоянно	Перспективное место размещения нестационарного торгового объекта
7.1.389.1	Ул. Никитина, 68	Торговый	1	20,0	20,0	Продовольственные	Государствен	Постоянно	Перспективное

		павильон				товары, непродовольственны е товары	ная собственност ь не разграничена		место размещения нестационарно о торгового объекта
7.1.414.1	Ул. Маковского, 77	Торговый павильон	1	15,0	15,0	Продовольственные товары, непродовольственны е товары	Государствен ная собственност ь не разграничена	Постоянно	Перспективное место размещения нестационарно о торгового объекта
10.1.156. 1	Ул. Серебрянная, 1	Торговый павильон	1	16,0	16,0	Продовольственные товары	Государствен ная собственност ь не разграничена	Постоянно	Перспективное место размещения нестационарно о торгового объекта

**Место размещения нестационарного торгового объекта на территории
города Новосибирска (строка 1.1.181.1)**

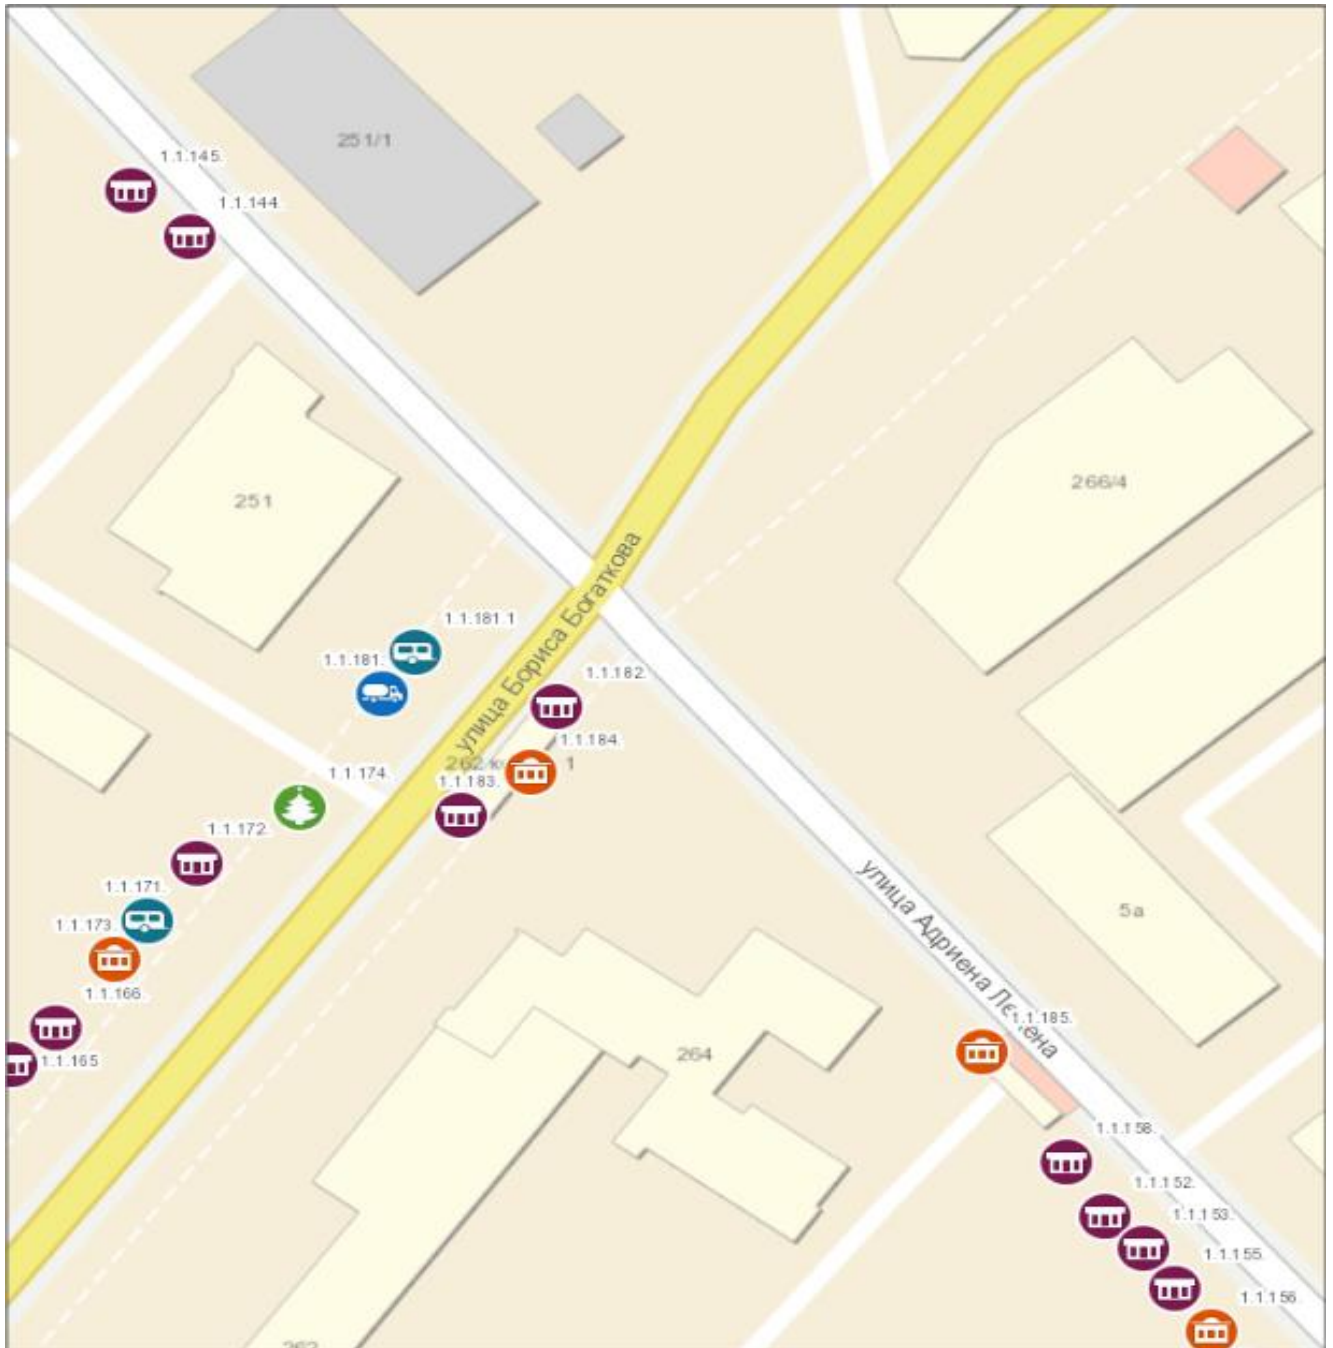

Масштаб 1:1 000
0 5 10 20 30 40 метры


Условные обозначения:



- торговый автофургон.

ДОПОЛНЕНИЯ
в места размещения нестационарных торговых объектов
на территории города Новосибирска

Место размещения нестационарного торгового объекта на территории
города Новосибирска (строка 1.1.186.1)

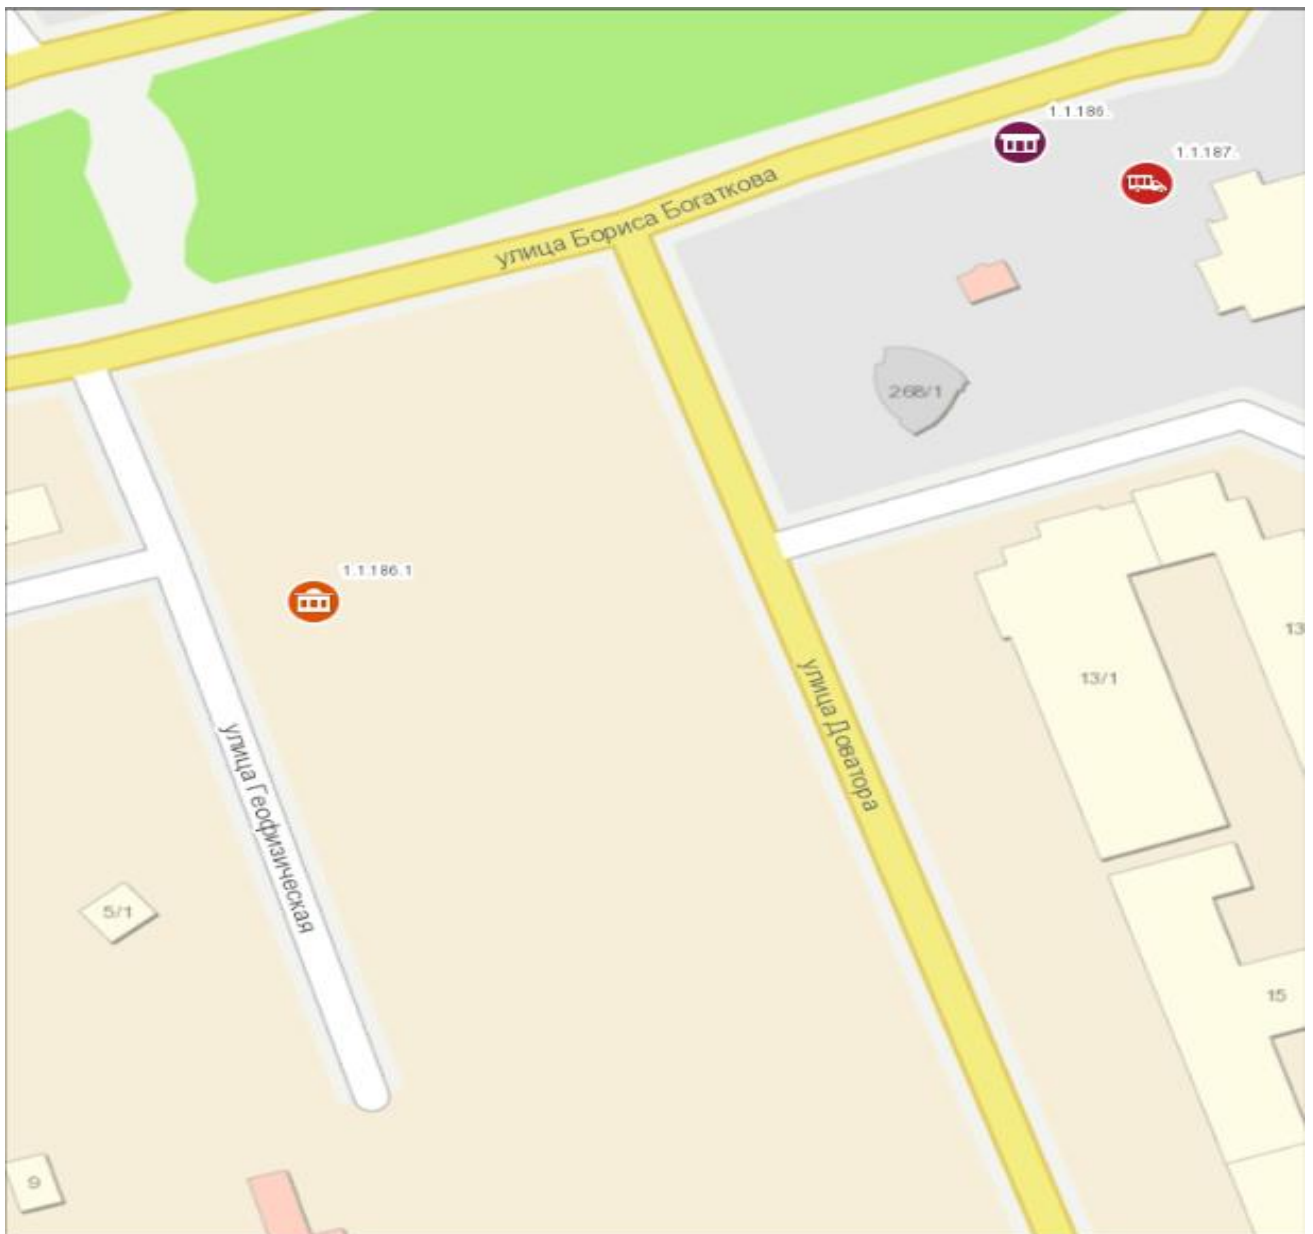


Масштаб 1:1 000
0 5 10 20 30 40 метры

Условные обозначения:



- торговый павильон

Место размещения нестационарного торгового объекта на территории города Новосибирска (строка 3.1.47.1)

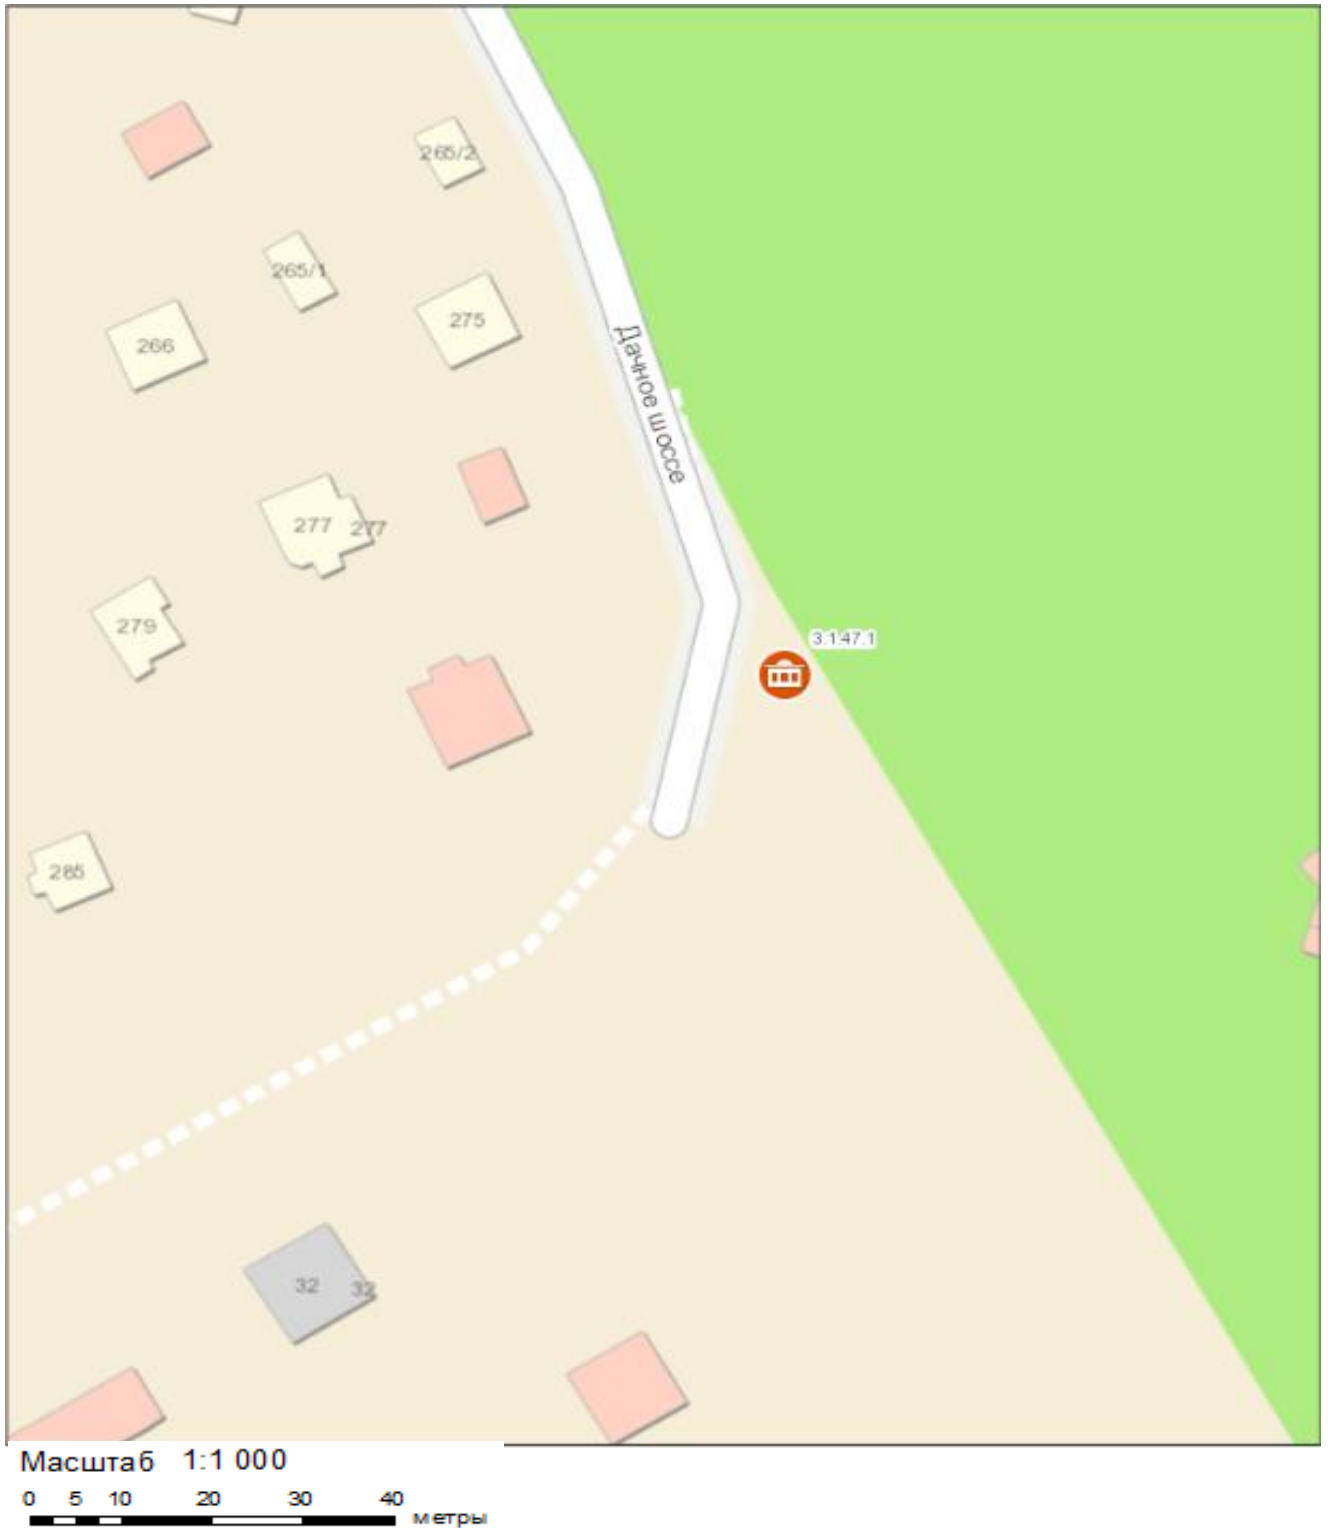

Условные обозначения:



- торговый павильон.

Место размещения нестационарного торгового объекта на территории города Новосибирска (строка 7.1.111.1)



Условные обозначения:



- торговый павильон.

Место размещения нестационарного торгового объекта на территории города Новосибирска (строка 7.1.228.1)



Масштаб 1:1 000


0 5 10 20 30 40 метры

Условные обозначения:



- торговый павильон.

Место размещения нестационарного торгового объекта на территории города Новосибирска (строка 7.1.355.1)

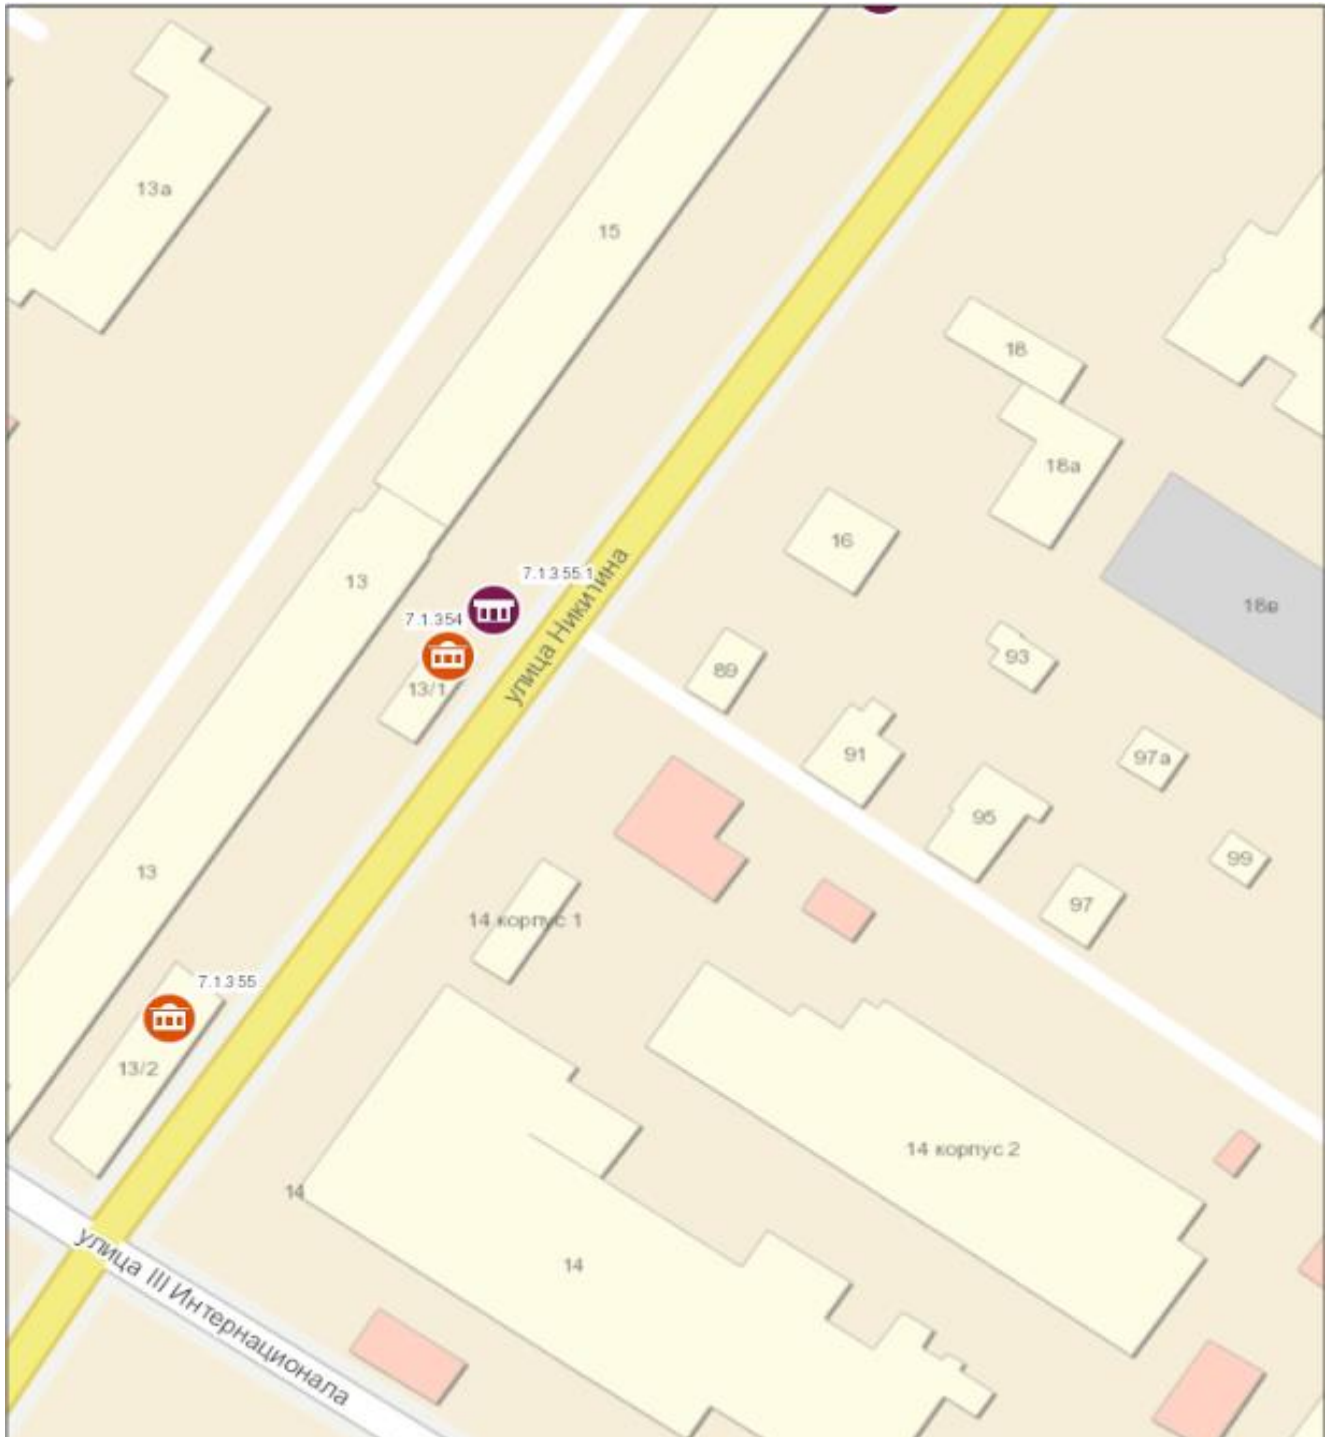

Масштаб 1:1 000


0 5 10 20 30 40 метры

Условные обозначения:



- киоск.

Место размещения нестационарного торгового объекта на территории города Новосибирска (строка 7.1.389.1)

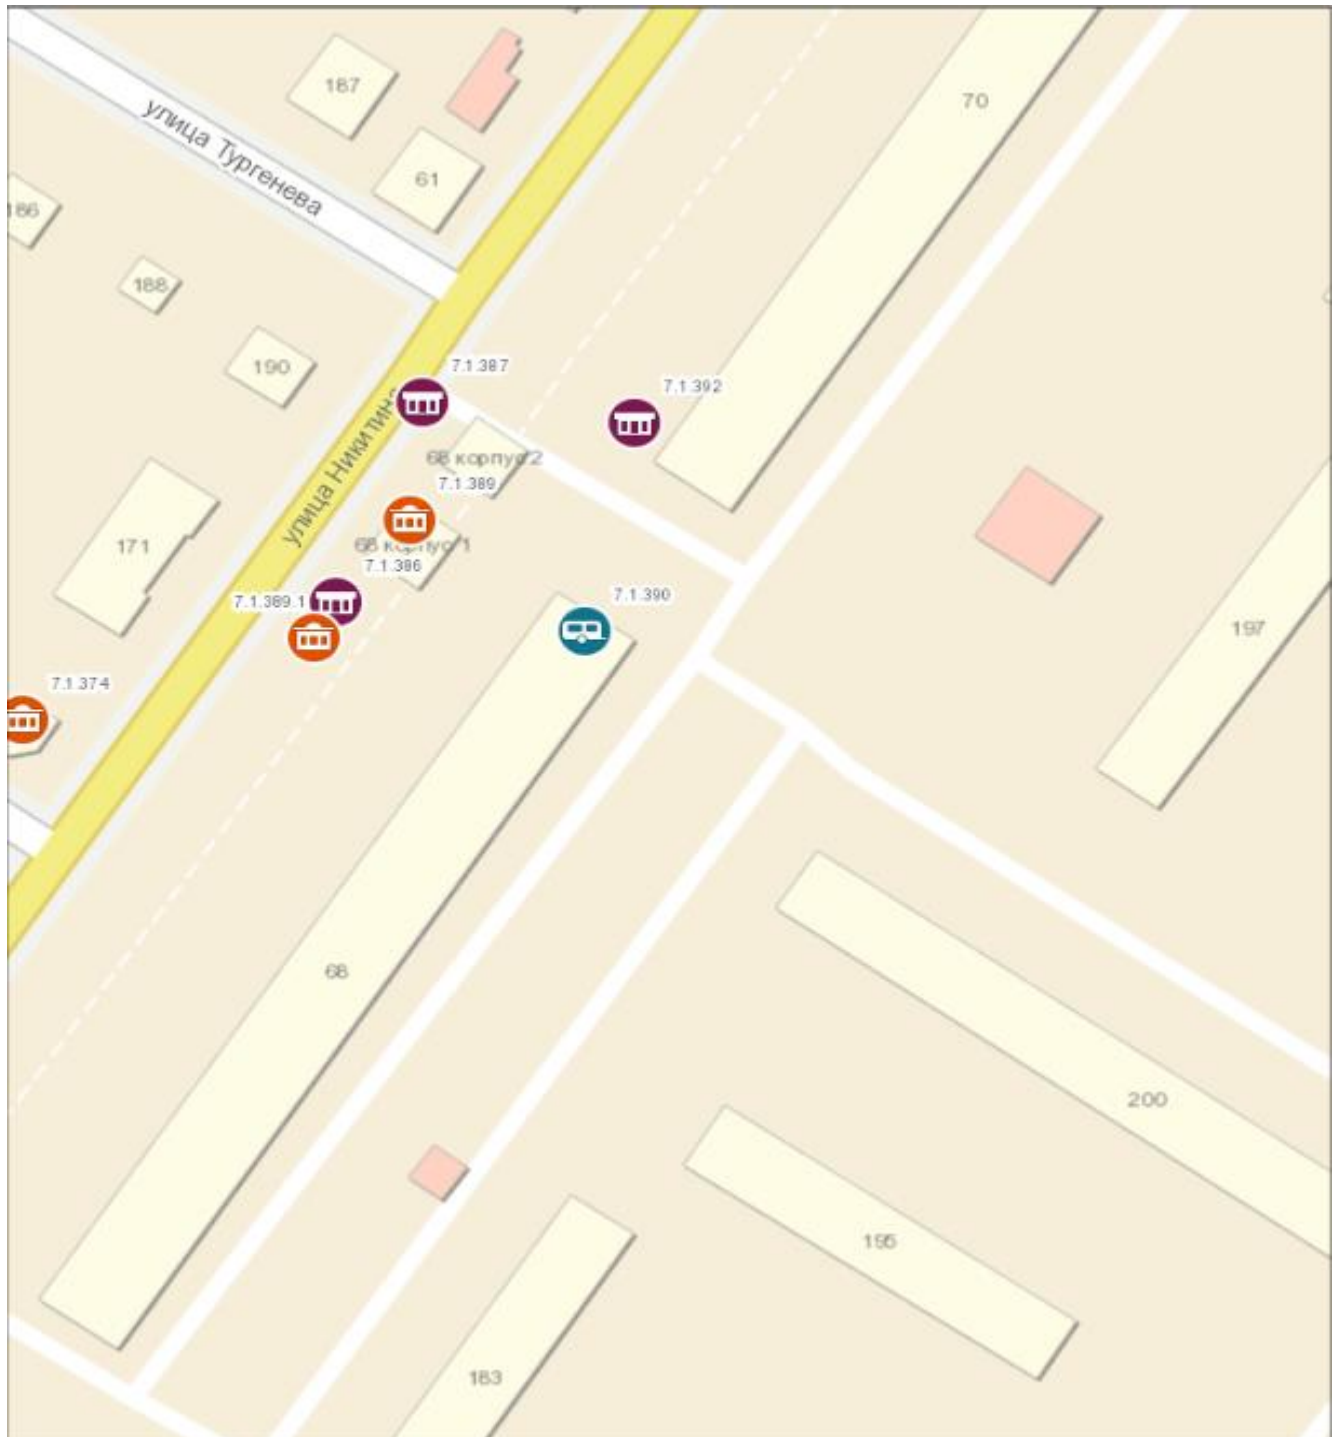

Масштаб 1:1 000


0 5 10 20 30 40 метры

Условные обозначения:



- торговый павильон.

Место размещения нестационарного торгового объекта на территории города Новосибирска (строка 7.1.414.1)

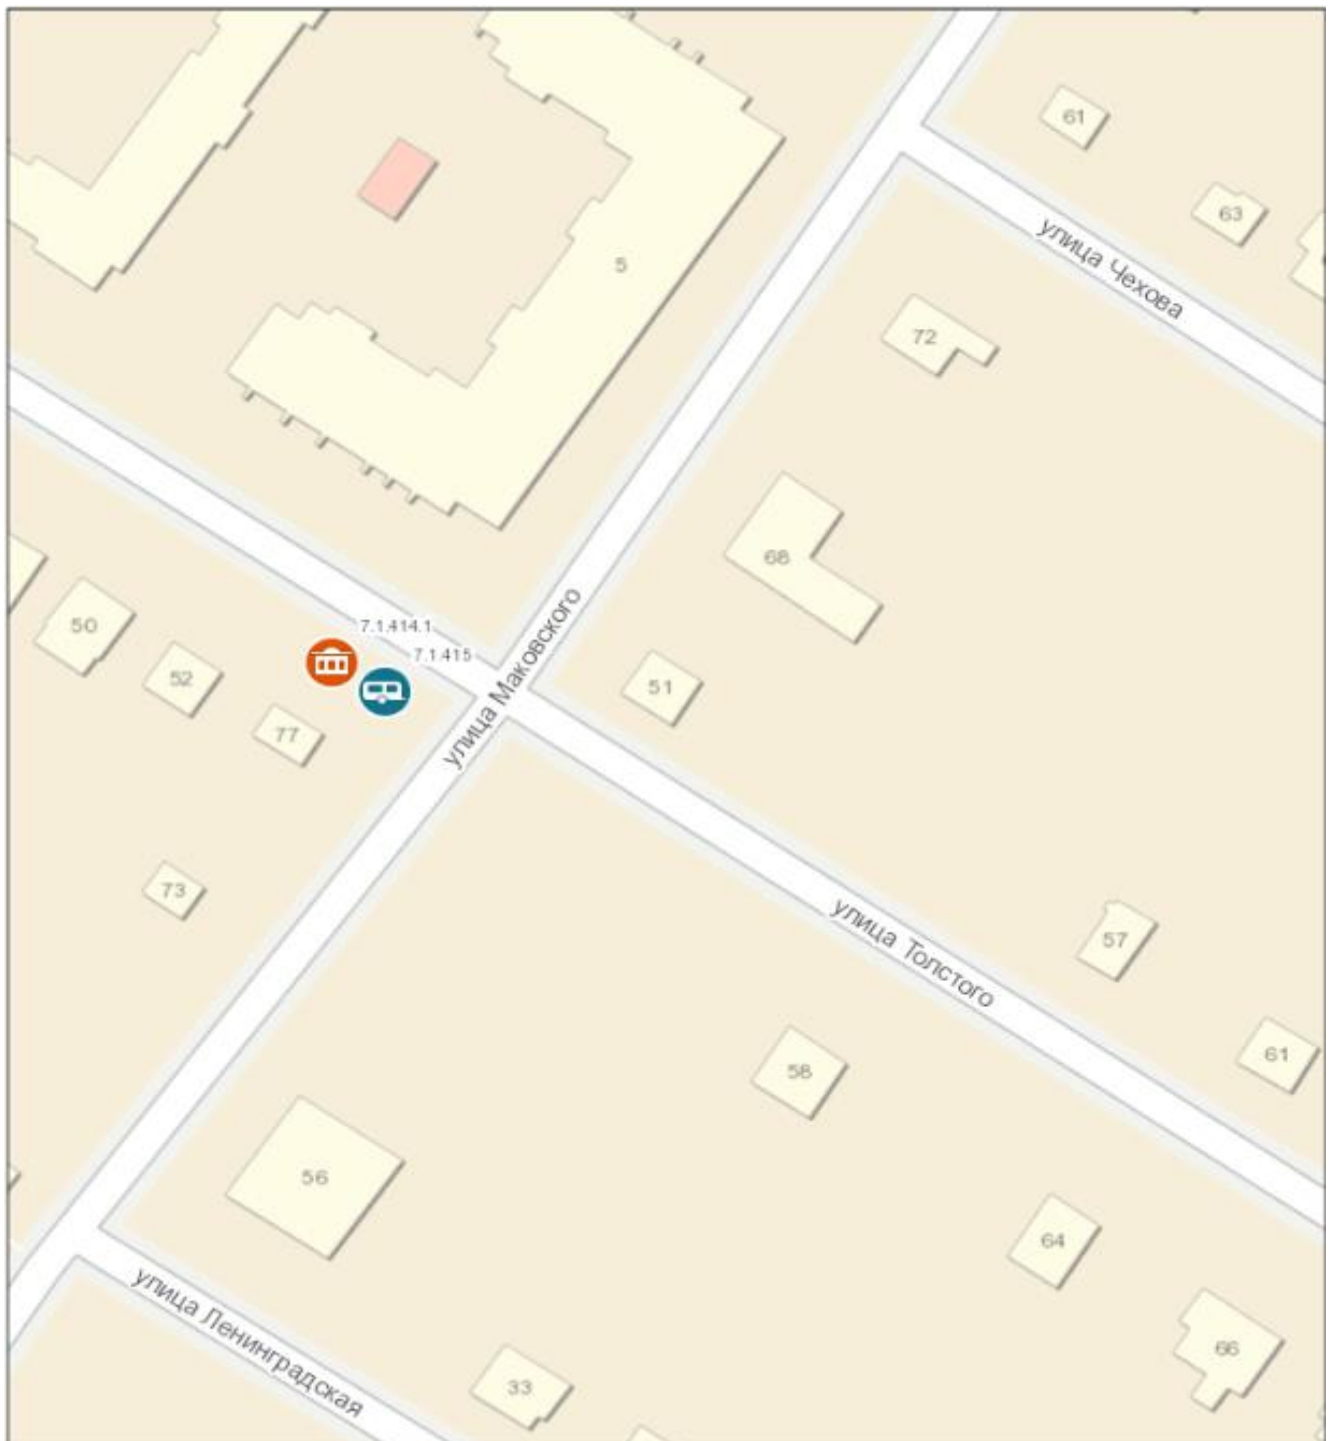

Масштаб 1:1 000


0 5 10 20 30 40 метры

Условные обозначения:



- торговый павильон.

Место размещения нестационарного торгового объекта на территории города Новосибирска (строка 10.1.156.1)

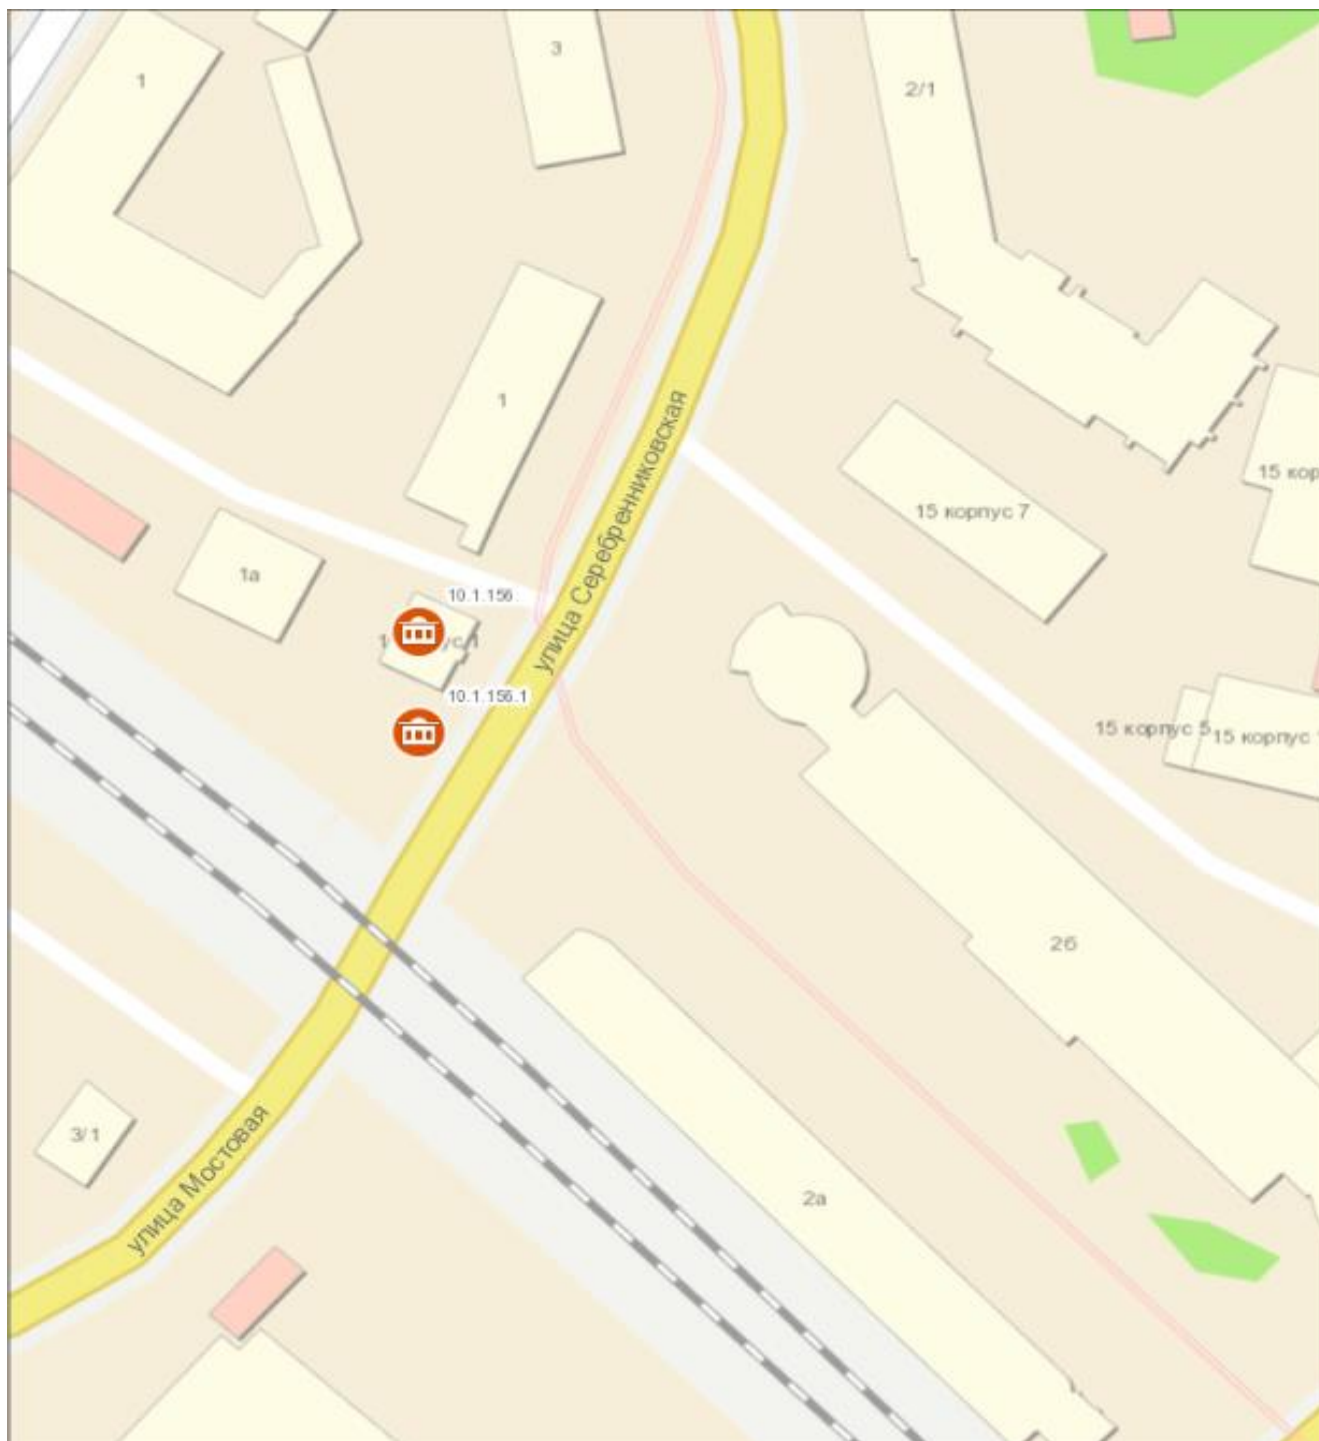

Масштаб 1:1 000

0 5 10 20 30 40 метры

Условные обозначения:



- торговый павильон.