

## КАДАСТРОВЫЙ ПАСПОРТ

## Помещения

Лист № 1 , всего листов 2Дата 15 апреля 2013 г.Кадастровый номер 54:35:091895:1107Инвентарный номер (ранее присвоенный учетный номер) 35:06968/000:002

1. Описание объекта недвижимого имущества

1.1. Кадастровый номер здания (сооружения), в котором расположено помещение 54:35:091895:841.2. Этаж (этажи), на котором расположено помещение: Этаж № 11.3. Общая площадь помещения: 69.6 кв.м

1.4

## Адрес (местоположение):

Субъект Российской Федерации	Новосибирская область	
Район	—	
Муниципальное образование	Тип	г
	Наименование	Новосибирск
Населенный пункт	Тип	—
	Наименование	—
Улица (проспект, переулок и т.д.)	Тип	ул
	Наименование	Энгельса
Номер дома	14	
Номер корпуса	—	
Номер строения	—	
Литера	—	
Номер помещения (квартиры)	—	
Иное описание местоположения	—	

1.5. Назначение помещения: нежилое1.6. Вид жилого помещения в многоквартирном доме —1.7. Кадастровый номер квартиры, в которой расположена комната  
—1.8. Номер помещения на поэтажном плане: 13-181.9. Предыдущие кадастровые (условные) номера объекта недвижимого имущества:  
—1.10. Примечание:  
—1.11. филиал федерального государственного бюджетного учреждения «Федеральная кадастровая палата  
Федеральной службы государственной регистрации, кадастра и картографии» по Новосибирской  
области

(наименование органа или организации)

Заместитель начальника отдела

(полное наименование должности)

М.П.

(подпись)

И. Л. Букша

(инициалы, фамилия)




КАДАСТРОВЫЙ ПАСПОРТ  
Помещения

Лист № 2 , всего листов 2

Кадастровый номер 54:35:091895:1107

Инвентарный номер (ранее присвоенный учетный номер) 35:06968/000:002

2. План расположения помещения на этаже

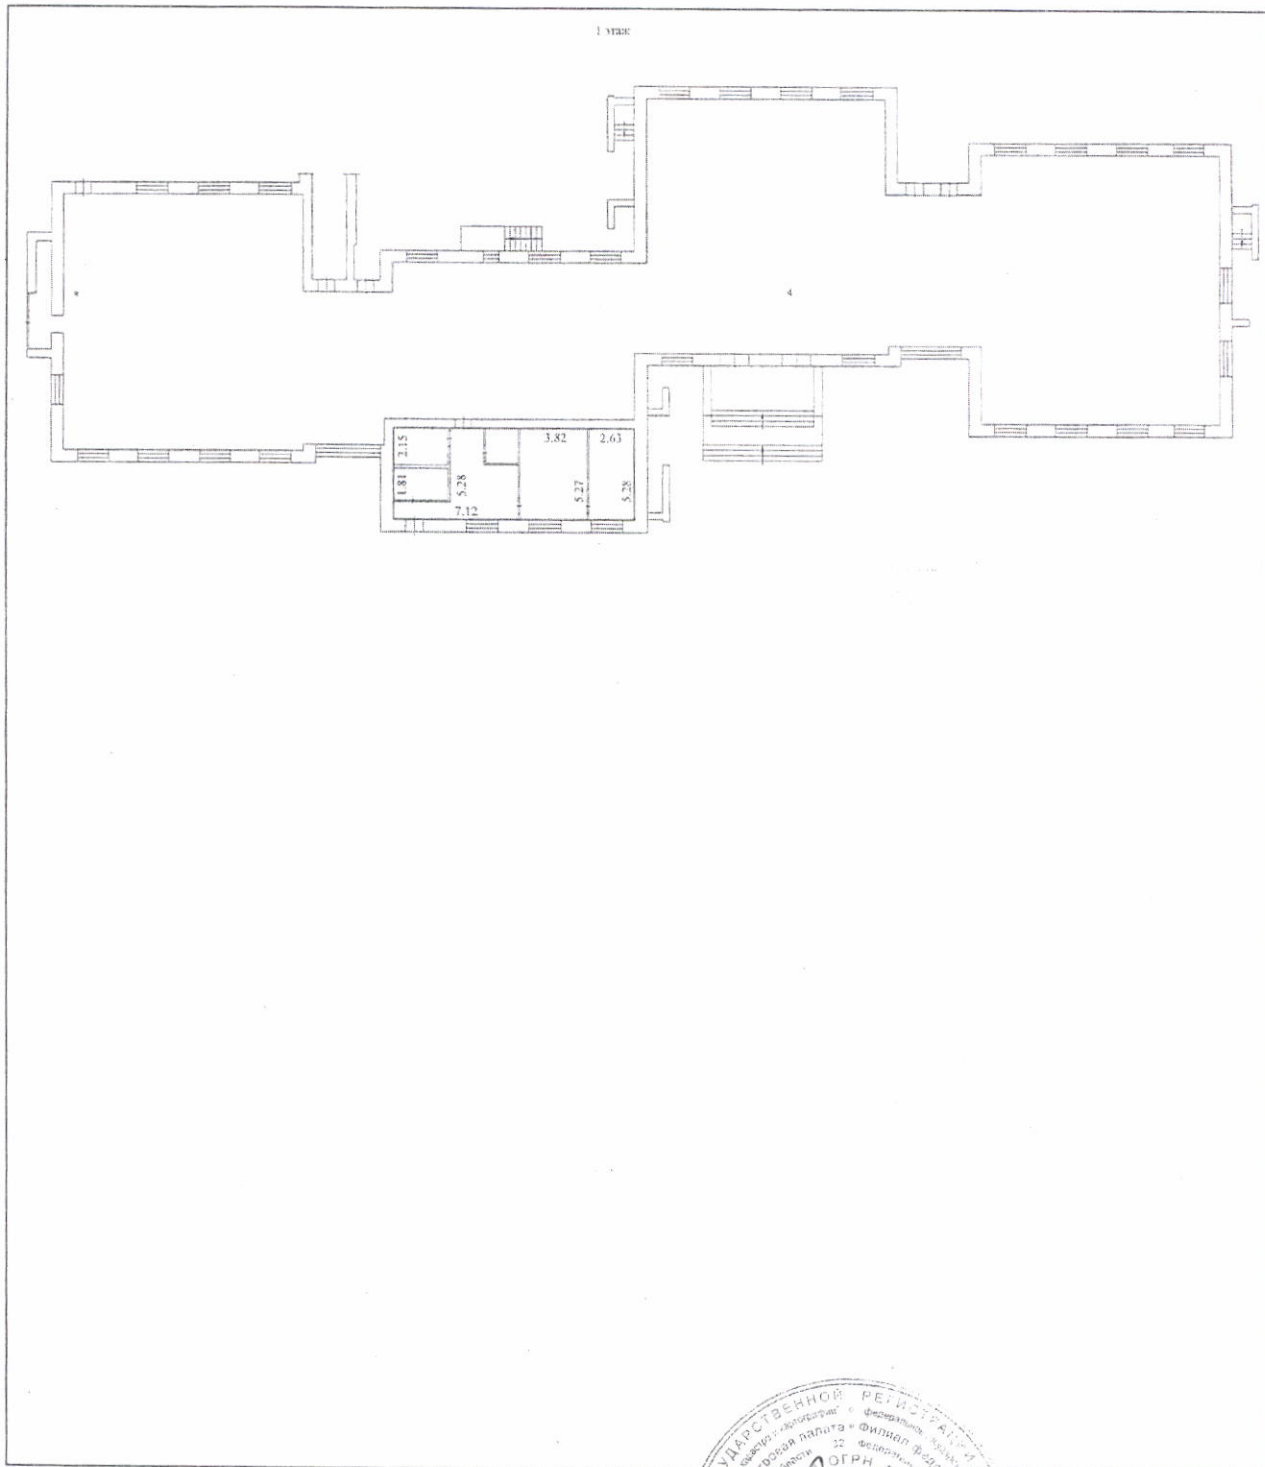

Масштаб 1:541

Заместитель начальника отдела  
(полное наименование должности)

М.П.



И. Л. Букша

(инициалы, фамилия)

ОБЛАСТНОЕ ГОСУДАРСТВЕННОЕ УНИТАРНОЕ ПРЕДПРИЯТИЕ  
 "ТЕХНИЧЕСКИЙ ЦЕНТР УЧЕТА ОБЪЕКТОВ ГРАДОСТРОИТЕЛЬНОЙ  
 ДЕЯТЕЛЬНОСТИ И ОБЕСПЕЧЕНИЯ СДЕЛОК С НЕДВИЖИМОСТЬЮ  
 ПО НОВОСИБИРСКОЙ ОБЛАСТИ"

**ТЕХНИЧЕСКИЙ ПАСПОРТ**

на \_\_\_\_\_ помещение \_\_\_\_\_  
 (вид объекта учета)

Нежилое помещение на 1 этаже 9 этажного общежития с подвалом  
 (наименование объекта учета)

Адрес (местоположение) объекта учета


Субъект Российской Федерации	Новосибирская область	
Район		
Муниципальное образование	тип	Городской округ
	наименование	г.Новосибирск
Населенный пункт	тип	город
	наименование	Новосибирск
Улица (проспект, переулок и т.д.)	тип	улица
	наименование	Энгельса
Номер дома	14	
Номер корпуса	-	
Номер строения	-	
Литера	А	
Номер помещения (квартиры)	13-18	
Иное описание местоположения	-	

Инвентарный номер	35:06968/000:002					
Номер в реестре жилищного фонда						
Кадастровый номер	А	Б	В	Г	Д	Е

Паспорт составлен по состоянию на

" 17 " декабря 2012 г.

Главный специалист  
 Новосибирского (городского) отдела

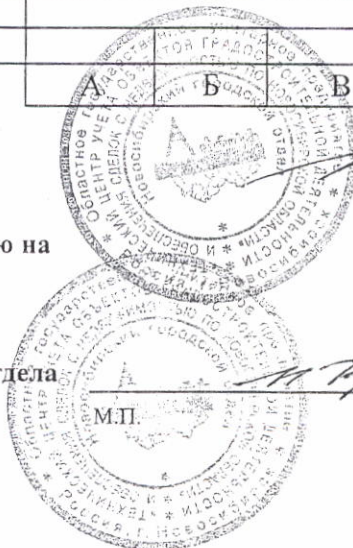

И.Е.Кряквина

И.Е.Кряквина  
 (инициалы, фамилия)

# ПЛАН ПОМЕЩЕНИЯ

Нежилое помещение  
(выкопировка из поэтажного плана)

1 этаж


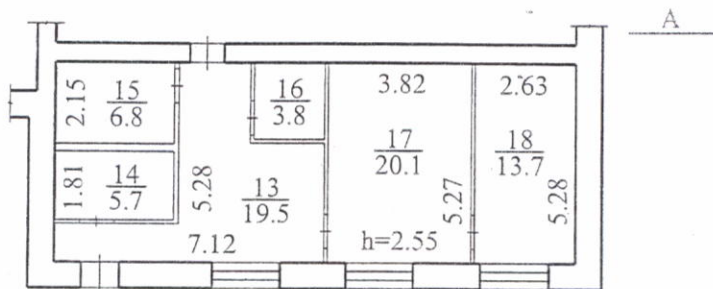


схема расположения помещений

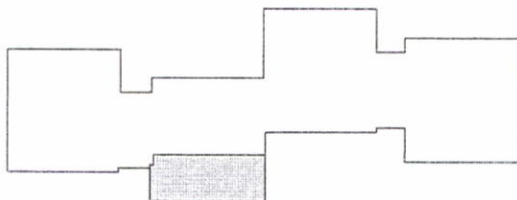

Дворецкая О.В.


РОССИЯ	ОГУП "Техцентр НСО"		Лист №	1
Литер  А	ПОЭТАЖНЫЙ ПЛАН нежилое помещение		Листов	1
	Улица	Энгельса № 14	Масштаб  1:200	Подпись <i>[Signature]</i>
	Населенный пункт	Новосибирск		
	Район	Советский		
Субъект РФ	Новосибирская область			
Дата	Исполнитель	Инициалы, фамилия		
17.12.2012 г.	Специалист	Дворецкая О.В.		
	Проверил	Коломейцева Т.А.		

## I. Сведения о принадлежности

№ п.п.	Учетная надпись	Наименование документов	Доля (часть, литера)
1	2	3	4
1	Департамент земельных и имущественных отношений мэрии г.Новосибирска	Выписка из реестра муниципального имущества города Новосибирска № 17855 от 28.08.2012 г.	

## II. Экспликация к поэтажному плану помещения

Литера по плану	Этаж	Номер помещения на плане	Назначение частей помещения	Формула подсчета площади по внутреннему обмеру	Нежилая		Общая площадь жилого помещения	из нее		Площадь помещений вспомогательного использования (лоджий, балконов, веранд, террас), кв.м.	Высота, м	Самостоятельно переустроенная или перепланированная площадь, кв.м.	Примечание
					Общая	в т.ч. Основная		Жилая	Подсобная				
1	2	3	4	5	6	7	8	9	10	11	12	13	14
A	1	13	коридор		19,5						2,55		
		14	подсобное		5,7								
		15	подсобное		6,8								
		16	подсобное		3,8								
		17	кабинет		20,1								
		18	кабинет		13,7								
				<b>Всего:</b>	<b>69,6</b>								

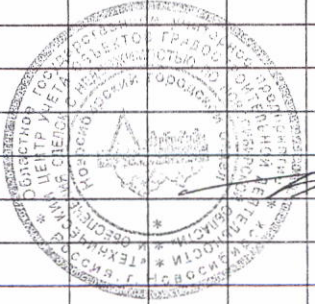

Иванов И.И.