

03

КАДАСТРОВЫЙ ПАСПОРТ
помещения
(выписка из государственного кадастра недвижимости)

Лист №	1	Всего листов:	3
--------	---	---------------	---

"11" июля 2013 г. № 54/201/13-202997	
Кадастровый номер:	54:35:021195:229
Номер кадастрового квартала:	54:35:021195
Характер сведений государственного кадастра недвижимости (статус записи о помещении):	—

Описание объекта недвижимого имущества:

1	Кадастровый номер здания (сооружения), в котором расположено помещение:	
		54:35:021195:71
2	Этаж (этажи), на котором расположено помещение:	
		Этаж № 1.
3	Общая площадь помещения:	11.9
4	Местоположение:	630099 Новосибирская область, г Новосибирск, ул Советская, д 35
5	Назначение:	Нежилое (жилое, нежилое)
6	Вид жилого помещения в многоквартирном доме:	— (комната, квартира)
7	Кадастровый номер квартиры, в которой расположена комната:	—
8	Кадастровая стоимость (руб.):	137667.77
9	Предыдущие кадастровые (условные) номера объекта недвижимого имущества:	—
10	Особые отметки:	
11	Наименование органа кадастрового учета:	филиал федерального государственного бюджетного учреждения «Федеральная кадастровая палата Федеральной службы государственной регистрации, кадастра и картографии» по Новосибирской области

Инженер-технолог 2 категории (полное наименование должности)	 (подпись)	Андреева А. Б. (инициалы, фамилия)
---	--	---------------------------------------

М.П.


54:35:021195:229

КАДАСТРОВЫЙ ПАСПОРТ
 помещения
 (выписка из государственного кадастра недвижимости)


Лист №	2	Всего листов:	3
--------	---	---------------	---

"11" июля 2013 г. № 54/201/13-202997
Кадастровый номер: 54:35:021195:229

План расположения помещения на этаже Этаж № 1.:

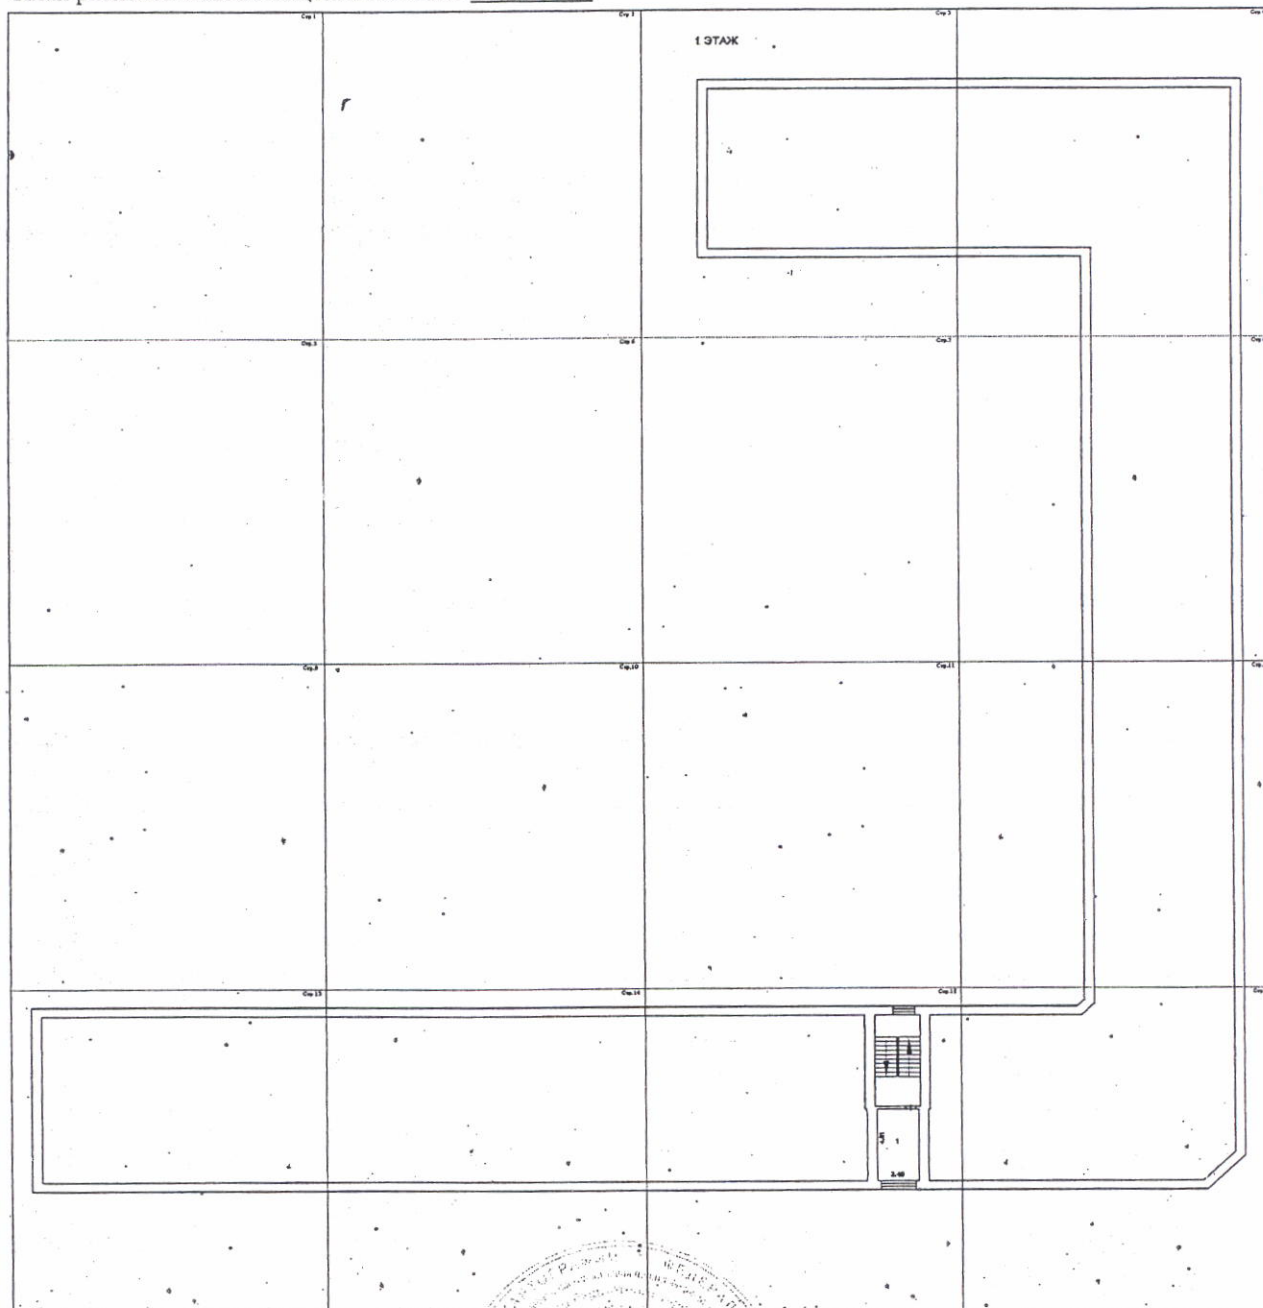

Масштаб 1: 446

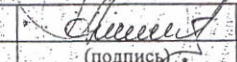Инженер-технолог 2 категории (полное наименование должности)	 (подпись)	Андреева А. Б. (инициалы, фамилия)
---	--	---------------------------------------


М.П.

КАДАСТРОВЫЙ ПАСПОРТ
 помещения
 (выписка из государственного кадастра недвижимости)


Лист №	3	Всего листов:	3
--------	---	---------------	---

"11" июля 2013 г. № 54/201/13-202997	
Кадастровый номер:	54:35:021195:229

План расположения помещения на этаже Этаж № 1.

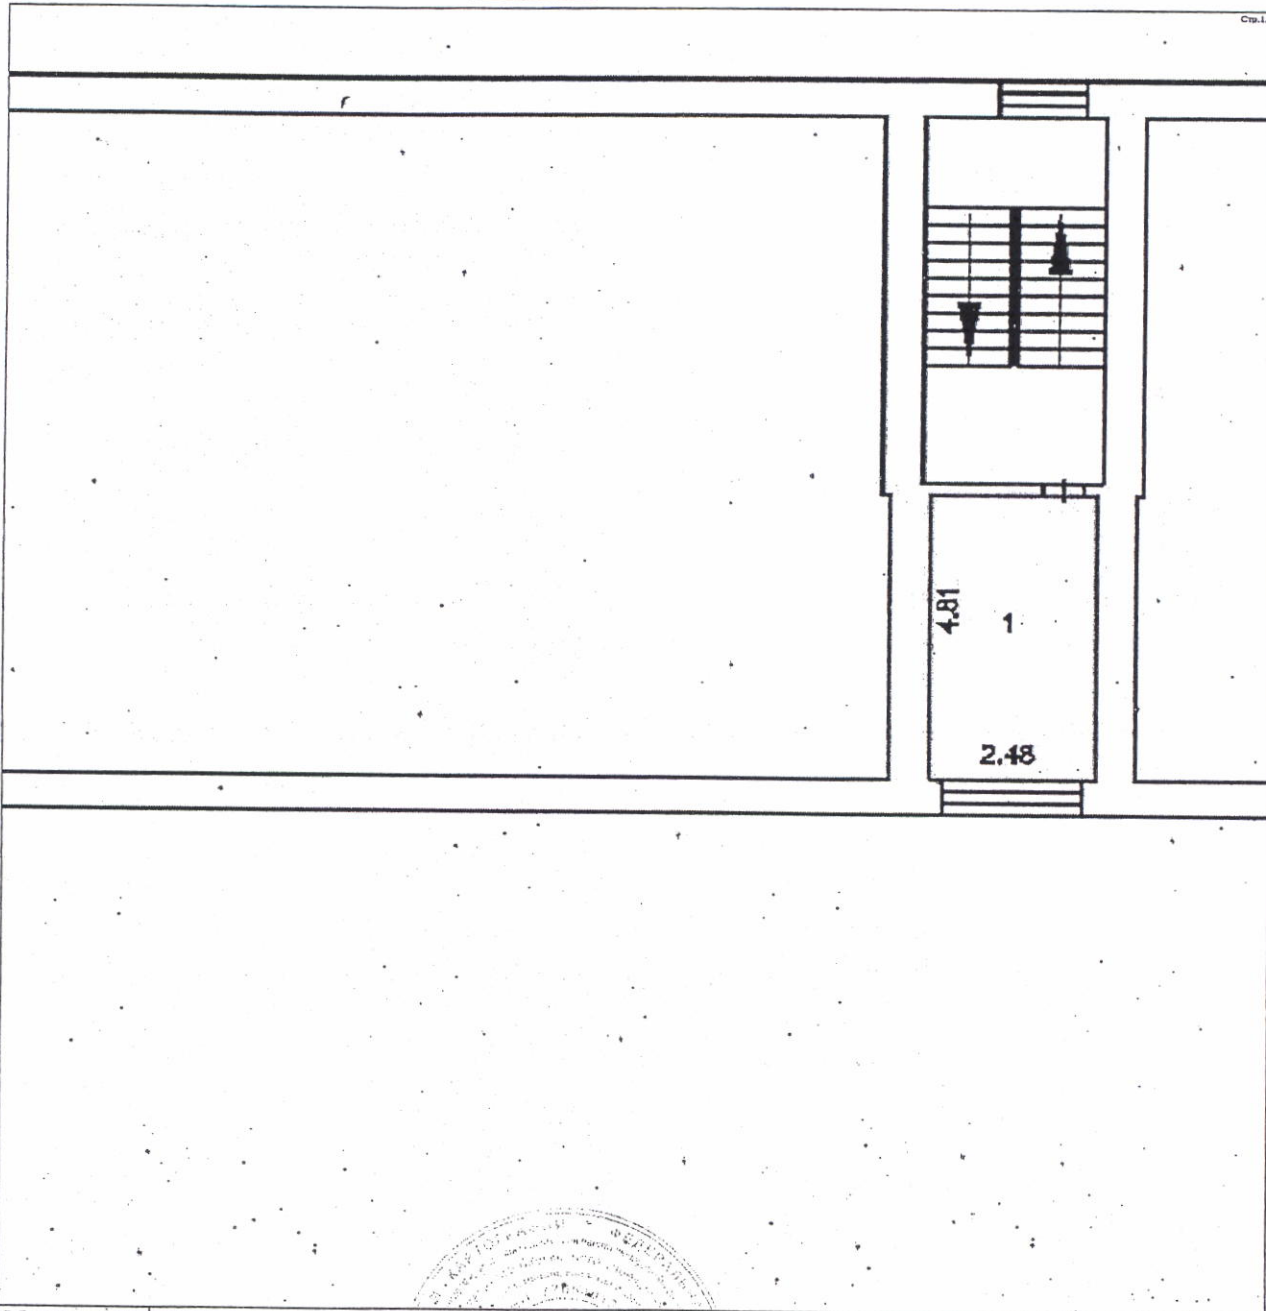

Масштаб 1: 111,5

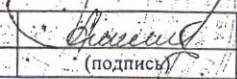Инженер-технолог 2 категории (полное наименование должности)	 (подпись)	Андреева А.Б. (инициалы, фамилия)
---	--	--------------------------------------

М.П.

