

КАДАСТРОВЫЙ ПАСПОРТ

Помещения

Лист № 1 , всего листов 4

Дата 05 апреля 2013 г.

Кадастровый номер 54:35:074540:559

Инвентарный номер (ранее присвоенный учетный номер) 35:09550/000:001

1. Описание объекта недвижимого имущества
- 1.1. Кадастровый номер здания (сооружения), в котором расположено помещение 54:35:074540:126
- 1.2. Этаж (этажи), на котором расположено помещение: Подвал № Подвал
- 1.3. Общая площадь помещения: 174.9 кв.м
- 1.4

Адрес (местоположение):

Субъект Российской Федерации	Новосибирская область	
Район	—	
Муниципальное образование	Тип	г
	Наименование	Новосибирск
Населенный пункт	Тип	—
	Наименование	—
Улица (проспект, переулок и т.д.)	Тип	ул
	Наименование	Восход
Номер дома	26	
Номер корпуса	—	
Номер строения	—	
Литера	—	
Номер помещения (квартиры)	—	
Иное описание местоположения	—	

- 1.5. Назначение помещения: нежилое
- 1.6. Вид жилого помещения в многоквартирном доме —
- 1.7. Кадастровый номер квартиры, в которой расположена комната —
- 1.8. Номер помещения на поэтажном плане: 1-8
- 1.9. Предыдущие кадастровые (условные) номера объекта недвижимого имущества: —
- 1.10. Примечание: —

1.11. филиал федерального государственного бюджетного учреждения «Федеральная кадастровая палата Федеральной службы государственной регистрации, кадастра и картографии» по Новосибирской области

(наименование органа или организации)

Заместитель начальника отдела
(полное наименование должности)

М.П.

(подпись)

И. Л. Букша

(инициалы, фамилия)



8-8535

41


КАДАСТРОВЫЙ ПАСПОРТ
Помещения

Лист № 2 , всего листов 4

Кадастровый номер 54:35:074540:559


Инвентарный номер (ранее присвоенный учетный номер) 35:09550/000:001

2. План расположения помещения на этаже

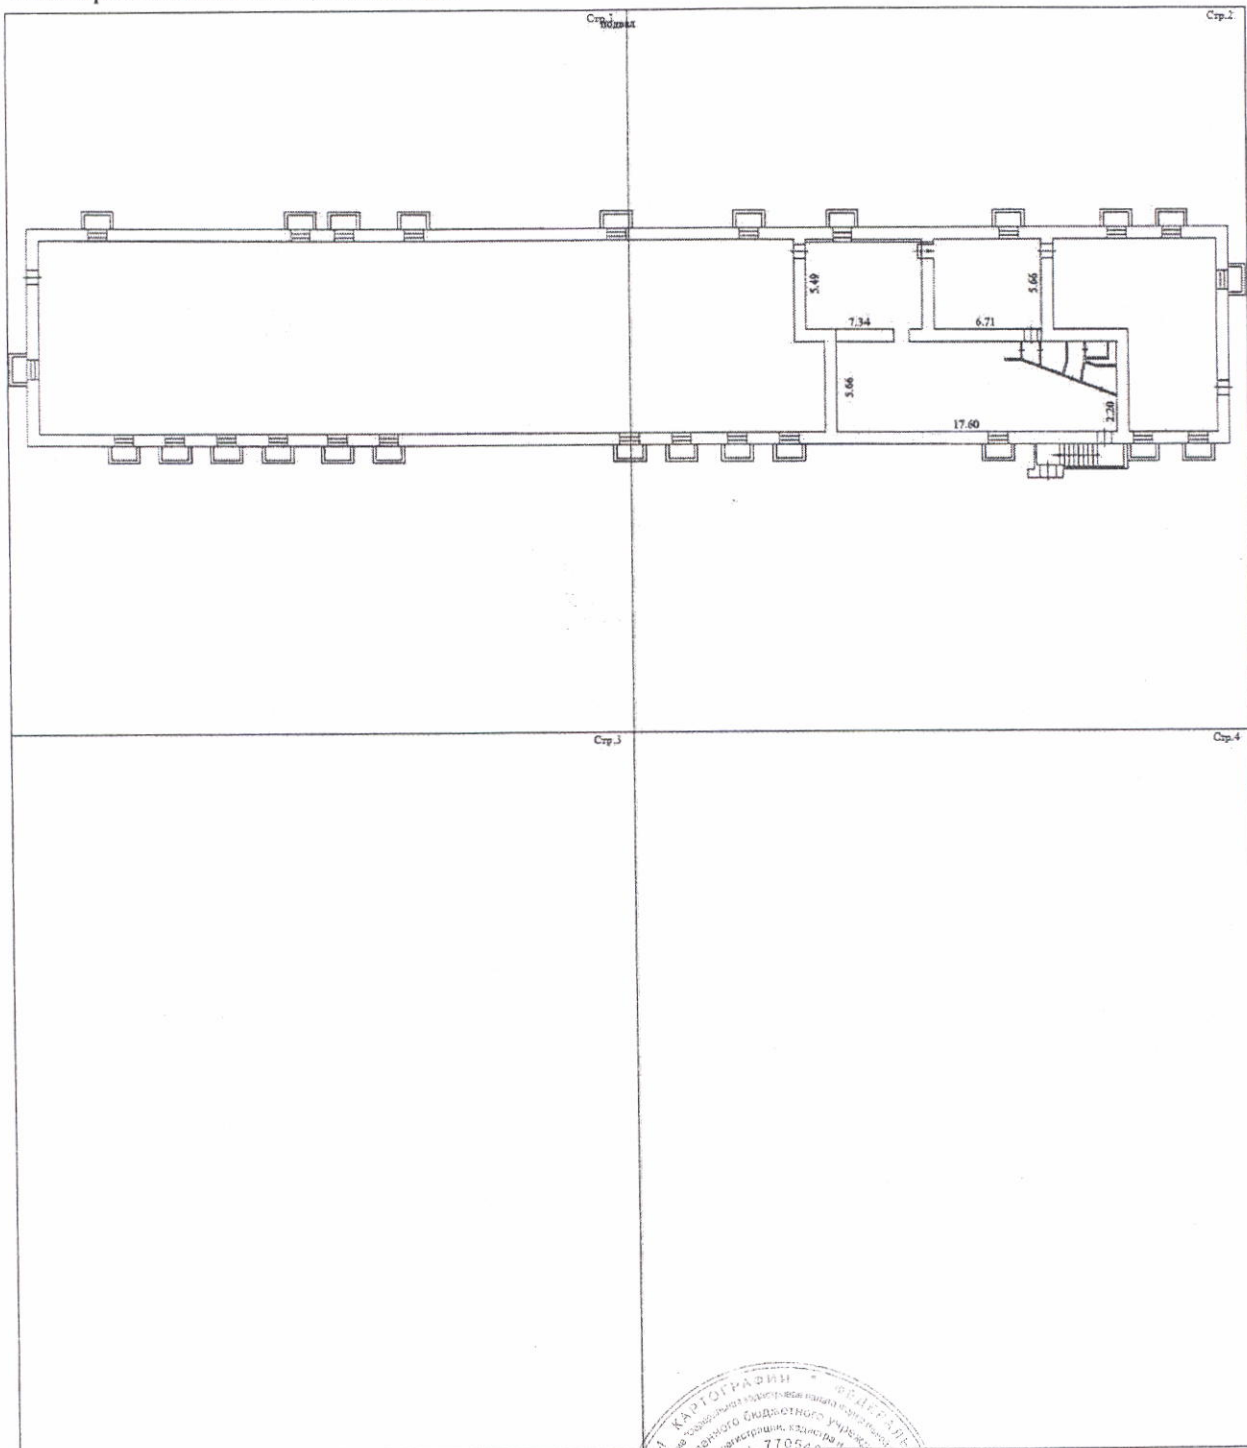

Масштаб 1:488

Заместитель начальника отдела
(полное наименование должности)

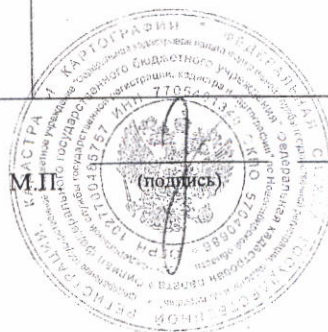

И. Л. Букша
(инициалы, фамилия)


КАДАСТРОВЫЙ ПАСПОРТ
Помещения

Лист № 3 , всего листов 4

Кадастровый номер 54:35:074540:559

Инвентарный номер (ранее присвоенный учетный номер) 35:09550/000:001

2. План расположения помещения на этаже

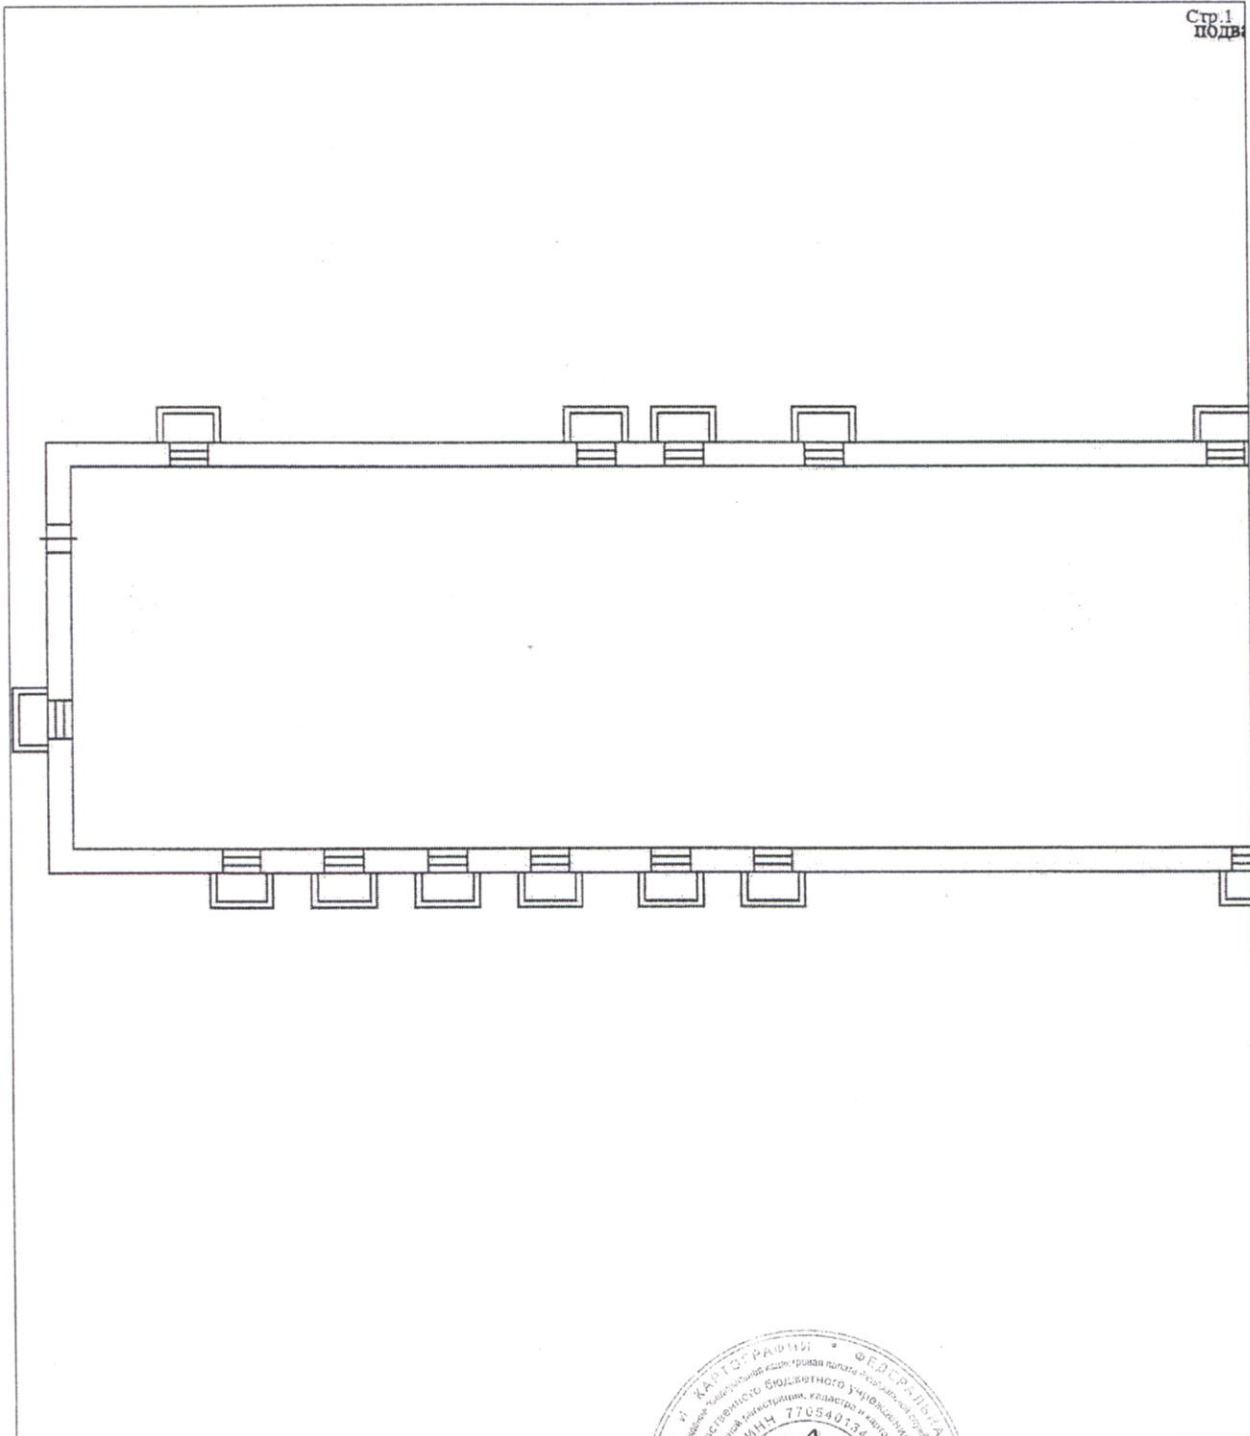

Масштаб 1:244

Заместитель начальника отдела

(полное наименование должности)

М.П.

(подпись)

И. Л. Букша

(инициалы, фамилия)




КАДАСТРОВЫЙ ПАСПОРТ
Помещения

Лист № 4 , всего листов 4

Кадастровый номер 54:35:074540:559

Инвентарный номер (ранее присвоенный учетный номер) 35:09550/000:001


2. План расположения помещения на этаже

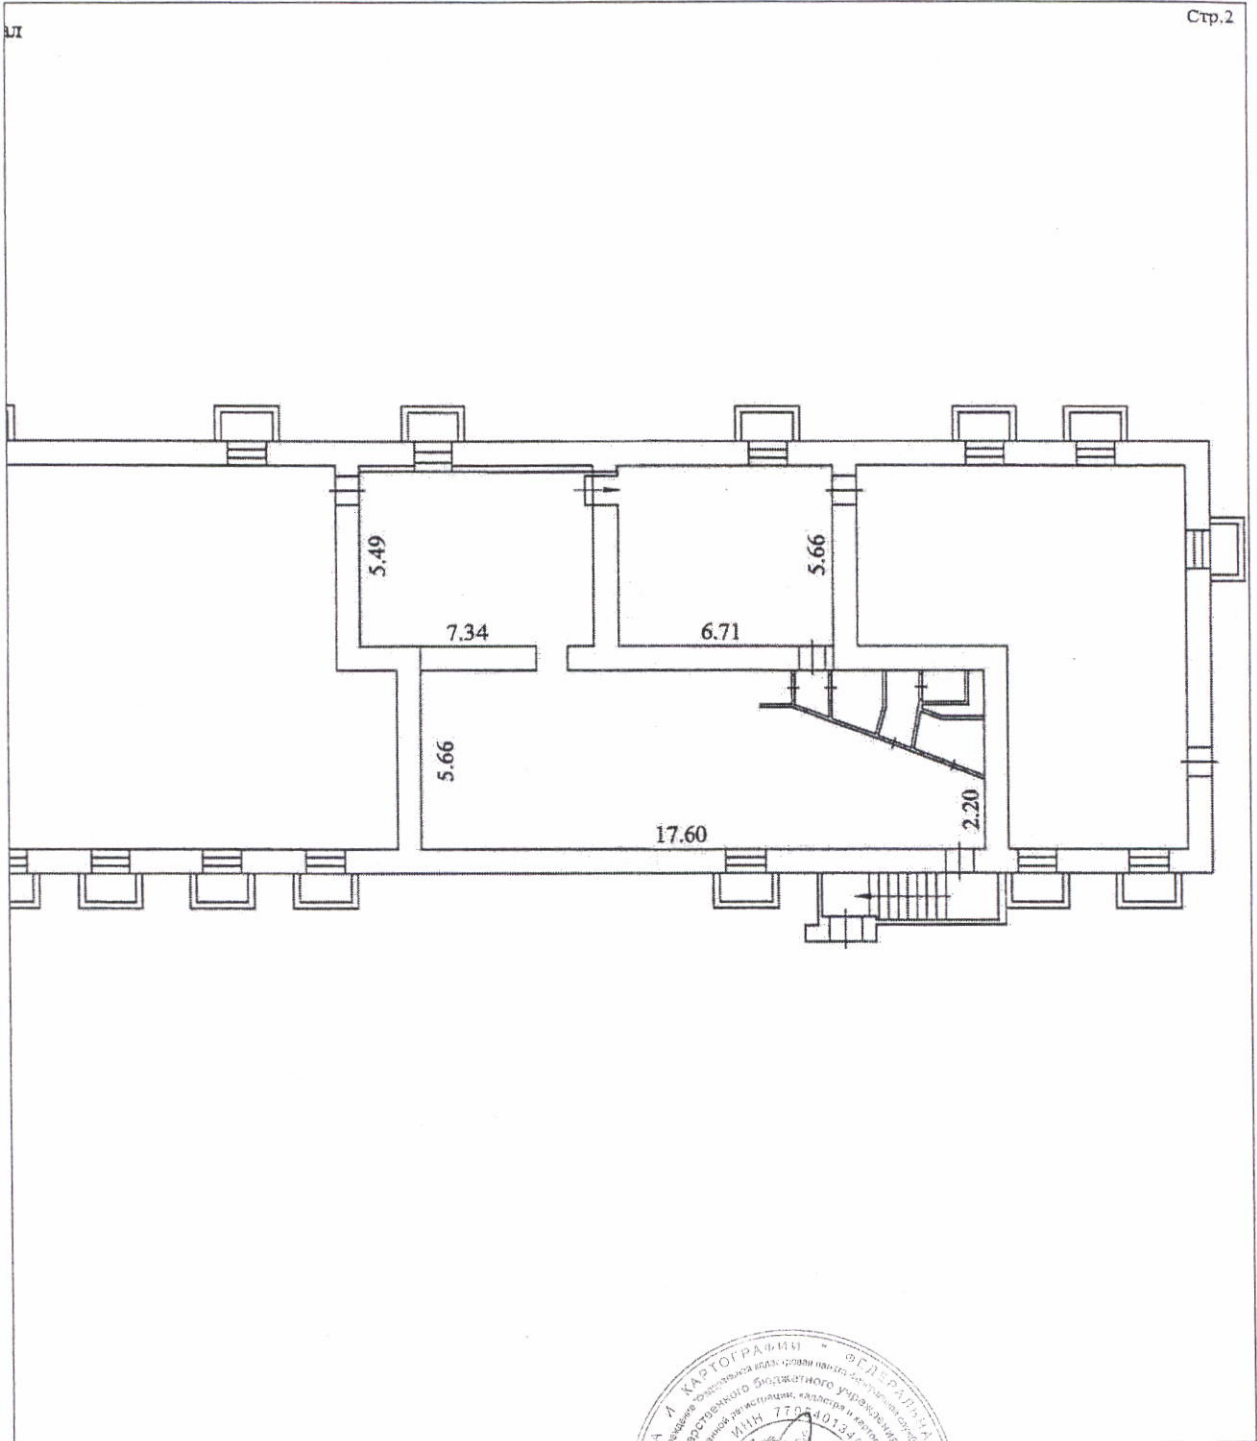

Масштаб 1:244

Заместитель начальника отдела

(полное наименование должности)

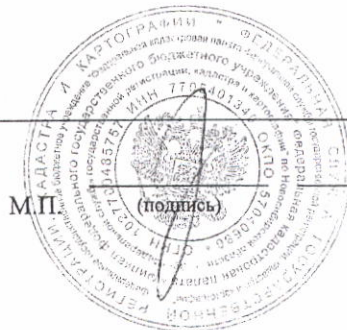

М.П.

(подпись)

И. Л. Букша

(инициалы, фамилия)