

КАДАСТРОВЫЙ ПАСПОРТ

помещения


(выписка из государственного кадастра недвижимости)

|        |   |               |   |
|--------|---|---------------|---|
| Лист № | 3 | Всего листов: | 3 |
|--------|---|---------------|---|

|   |
|---|
| "18" декабря 2014 г. № 54/201/14-402885 |
| Кадастровый номер: 54:35:074455:83      |

План расположения помещения на этаже Этаж № 2:

2 ЭТАЖ

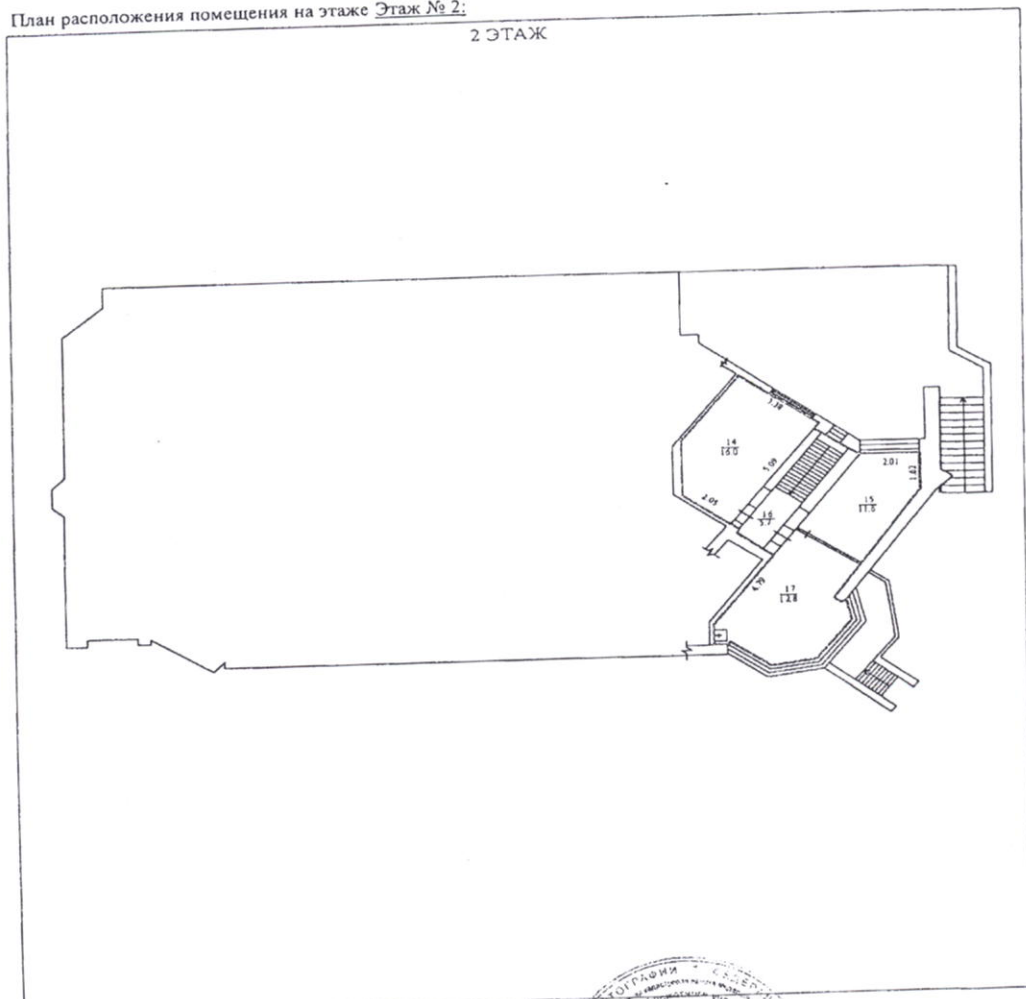

Масштаб 1: 213

|  |  |
|--|--|
| Заместитель начальника отдела<br>(полное наименование должности) | А. В. Долгополов<br>(подпись)<br>(инициалы, фамилия) |
|--|--|

М.П.



КП.1

КАДАСТРОВЫЙ ПАСПОРТ

КП.1

помещения  
(выписка из государственного кадастра недвижимости)

070364

|        |   |               |   |
|--------|---|---------------|---|
| Лист № | 1 | Всего листов: | 3 |
|--------|---|---------------|---|

|   |                 |
|---|-----------------|
| "18" декабря 2014 г. № 54/201/14-402885   |                 |
| Кадастровый номер:  | 54:35:074455:83 |
| Номер кадастрового квартала:  | 54:35:074455    |
| Характер сведений государственного кадастра недвижимости (статус записи о помещении): | ---             |

Описание объекта недвижимого имущества:

|    |   |  |
|----|---|--|
| 1  | Кадастровый номер здания (сооружения), в котором расположено помещение:   | 54:35:074455:81  |
| 2  | Этаж (этажи), на котором расположено помещение:   | Этаж № 1, Этаж № 2   |
| 3  | Общая площадь помещения:  | 101.1  |
| 4  | Местоположение:   | Новосибирская область, г Новосибирск, ул Большевикская, д 12 |
| 5  | Назначение:   | Нежилое<br>(жилое, нежилое)                                  |
| 6  | Вид жилого помещения в многоквартирном доме:  | ---  |
|    |   | (комната, квартира)  |
| 7  | Кадастровый номер квартиры, в которой расположена комната:  | ---  |
| 8  | Кадастровая стоимость (руб.):   | 307535.08  |
| 9  | Предыдущие кадастровые (условные) номера объекта недвижимого имущества:   | 23-30 (1 этаж), 14-17(2 этаж)                                |
| 10 | Особые отметки:   |  |
| 11 | Наименование органа кадастрового учета: филиал федерального государственного бюджетного учреждения «Федеральная кадастровая палата Федеральной службы государственной регистрации, кадастра и картографии» по Новосибирской области |  |

|  |   |
|--|---|
| Заместитель начальника отдела<br>(полное наименование должности) | А. В. Долгополов<br>(инициалы, фамилия) |
|--|---|

