

КАДАСТРОВЫЙ ПАСПОРТ помещения

Лист № 1, всего листов 2

Дата 11 декабря 2009

Кадастровый номер _____
Инвентарный номер (ранее присвоенный учетный номер) 35:00323/000:004

1. Описание объекта недвижимого имущества
- 1.1. Кадастровый номер здания (сооружения), в котором расположено помещение _____
- 1.2. Этаж (этажи), на котором расположено помещение подвал
- 1.3. Общая площадь помещения 120,4 кв.м
- 1.4. Адрес (местоположение):

Субъект Российской Федерации	<i>Новосибирская область</i>	
Район		
Муниципальное образование	тип	<i>Городское поселение</i>
	наименование	<i>г. Новосибирск</i>
Населенный пункт	тип	<i>город</i>
	наименование	<i>Новосибирск</i>
Улица (проспект, переулок и т.д.)	тип	<i>проспект</i>
	наименование	<i>Дзержинского</i>
Номер дома	<i>30/1</i>	
Номер корпуса	-	
Номер строения	-	
Литера	<i>A</i>	
Номер помещения (квартиры)		
Иное описание местоположения		

- 1.5. Назначение помещения нежилое
(жилое, нежилое)
- 1.6. Вид жилого помещения в многоквартирном доме _____
(комната, квартира)
- 1.7. Кадастровый номер квартиры, в которой расположена комната _____
- 1.8. Номер помещения на поэтажном плане 13-18
- 1.9. Предыдущие кадастровые (условные) номера объекта недвижимого имущества: _____
- 1.10. Примечание: *Паспорт составлен по состоянию на* " 31 " марта 2009

1.11. ОГУП "Техцентр НСО"
Свидетельство об аккредитации от 25.01.2006 № 000114

Главный специалист
Новосибирского (районного) отдела

(наименование органа или организации)



(подпись) *К*


Д.Ю. Хащенко
(инициалы, фамилия)

КАДАСТРОВЫЙ ПАСПОРТ помещения

Лист № 2, всего листов 2

Кадастровый номер _____
Инвентарный номер (ранее присвоенный учетный номер) 35:00323/000:004

2. План расположения помещения на этаже

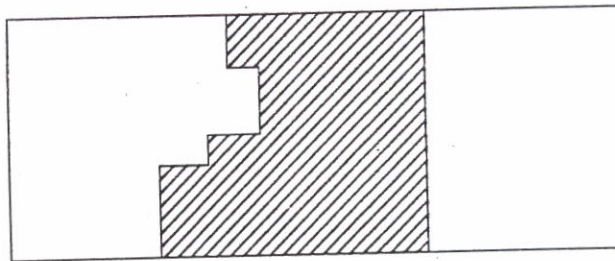

Масштаб 1 : 400

Главный специалист
Новосибирского (городского) отдела



Кс
(подпись)

Д.Ю. Хащенко
(инициалы, фамилия)