

18827 060956

КАДАСТРОВЫЙ ПАСПОРТ
помещения
(выписка из государственного кадастра недвижимости)

Лист №	1	Всего листов:	2
--------	---	---------------	---

"13" августа 2013 г. № 54/201/13-241413	
Кадастровый номер:	54:35:033415:40
Номер кадастрового квартала:	54:35:033415
Характер сведений государственного кадастра недвижимости (статус записи о помещении):	—

Описание объекта недвижимого имущества:

1	Кадастровый номер здания (сооружения), в котором расположено помещение:	54:35:033415:24
2	Этаж (этажи), на котором расположено помещение:	Этаж № 1
3	Общая площадь помещения:	110.4
4	Местоположение:	630123 Новосибирская область, г Новосибирск, ул Ереванская, д 18
5	Назначение:	Нежилое (жилое, нежилое)
6	Вид жилого помещения в многоквартирном доме:	— (комната, квартира)
7	Кадастровый номер квартиры, в которой расположена комната:	—
8	Кадастровая стоимость (руб.):	21242.06
9	Предыдущие кадастровые (условные) номера объекта недвижимого имущества:	1-2
10	Особые отметки:	
11	Наименование органа кадастрового учета:	филиал федерального государственного бюджетного учреждения «Федеральная кадастровая палата Федеральной службы государственной регистрации, кадастра и картографии» по Новосибирской области

Заместитель начальника отдела (полное наименование должности)	 (подпись)	И. Л. Букша (инициалы, фамилия)
--	--	------------------------------------



3-13 398 в 3065 м.м. 2113 42

КАДАСТРОВЫЙ ПАСПОРТ


помещения

(выписка из государственного кадастра недвижимости)

Лист №	2	Всего листов:	2
--------	---	---------------	---

"13" августа 2013 г. № 54/201/13-241413	
Кадастровый номер:	54:35:033415:40

План расположения помещения на этаже **Этаж № 1:**

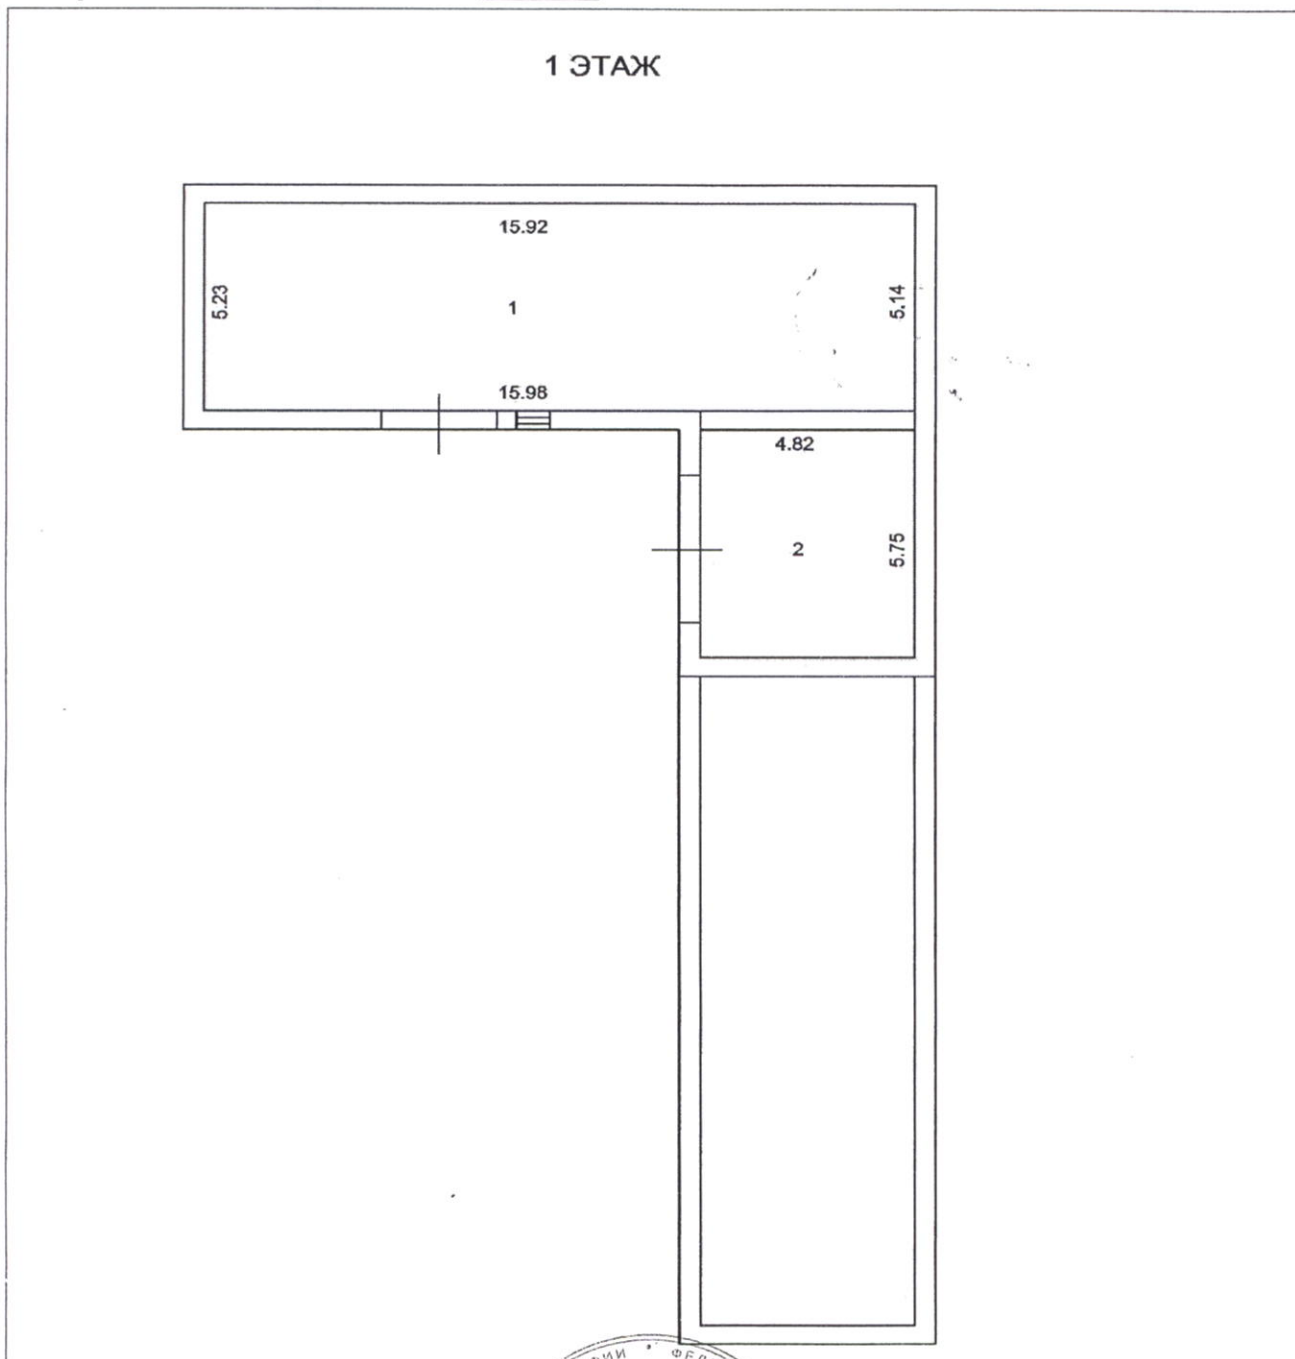

Масштаб 1: 184

Заместитель начальника отдела (полное наименование должности)	И. Л. Букша (инициалы, фамилия)
--	------------------------------------

