

**Филиал Федерального государственного бюджетного учреждения «Федеральная кадастровая палата
Федеральной службы государственной регистрации, кадастра и картографии» по Новосибирской
области**

(полное наименование органа кадастрового учета)

КП.1

КАДАСТРОВЫЙ ПАСПОРТ

помещения

(выписка из государственного кадастра недвижимости)

Лист №	1	Всего листов:	4
--------	---	---------------	---

"19" мая 2015 г. № 54/201/15-177840	
Кадастровый номер:	54:35:032815:326
Номер кадастрового квартала:	54:35:032815
Предыдущие номера:	54:35:032815:319
Дата внесения номера в государственный кадастр недвижимости:	22.12.2014

Описание помещения:

1	Кадастровый номер здания (сооружения), в котором расположено помещение:	54:35:032815:8
2	Этаж (этажи), на котором (которых) расположено помещение:	Подвал № Подвал
3	Площадь помещения:	212.4
4	Адрес (описание местоположения):	Новосибирская область, г Новосибирск, ул Дуси Ковальчук, д 16
5	Назначение:	Нежилое (жилое, нежилое)
6	Вид жилого помещения:	— (комната, квартира)
7	Кадастровый номер квартиры, в которой расположена комната:	—
8	Кадастровая стоимость (руб.):	1186135.06
9	Сведения о правах: —	
10	Особые отметки: —	
11	Сведения о включении в реестр объектов культурного наследия: —	
12	Сведения о кадастровых инженерах: Горохова Юлия Александровна, 54-14-528, Новосибирский филиал ФГУП "Ростехинвентаризация - Федеральное БТИ", 10.12.2014 г., Горохова Юлия Александровна, 54-14-528, Новосибирский филиал ФГУП "Ростехинвентаризация - Федеральное БТИ", 29.04.2015 г.	
Дополнительные сведения:		
13.1	Кадастровые номера объектов недвижимости, образованных с объектом недвижимости	54:35:032815:328, 54:35:032815:327, 54:35:032815:329
13.2	Кадастровые номера объектов недвижимости, образованных из объекта недвижимости	—
13.3	Кадастровые номера объектов, подлежащих снятию с кадастрового учета	54:35:032815:319
14	Характер сведений государственного кадастра недвижимости (статус записи о помещении): Сведения об объекте недвижимости имеют статус временные. Дата и время временного характера сведений об объекте недвижимого имущества - 23.12.2019	

Ведущий инженер-технолог (полное наименование должности)	А. Б. Андреева (инициалы, фамилия)
---	---------------------------------------

М.П.




КАДАСТРОВЫЙ ПАСПОРТ
помещения
(выписка из государственного кадастра недвижимости)

Лист №	2	Всего листов:	4
--------	---	---------------	---

"19" мая 2015 г. № 54/201/15-177840	
Кадастровый номер:	54:35:032815:326

План расположения помещения на этаже Подвал № Подвал:

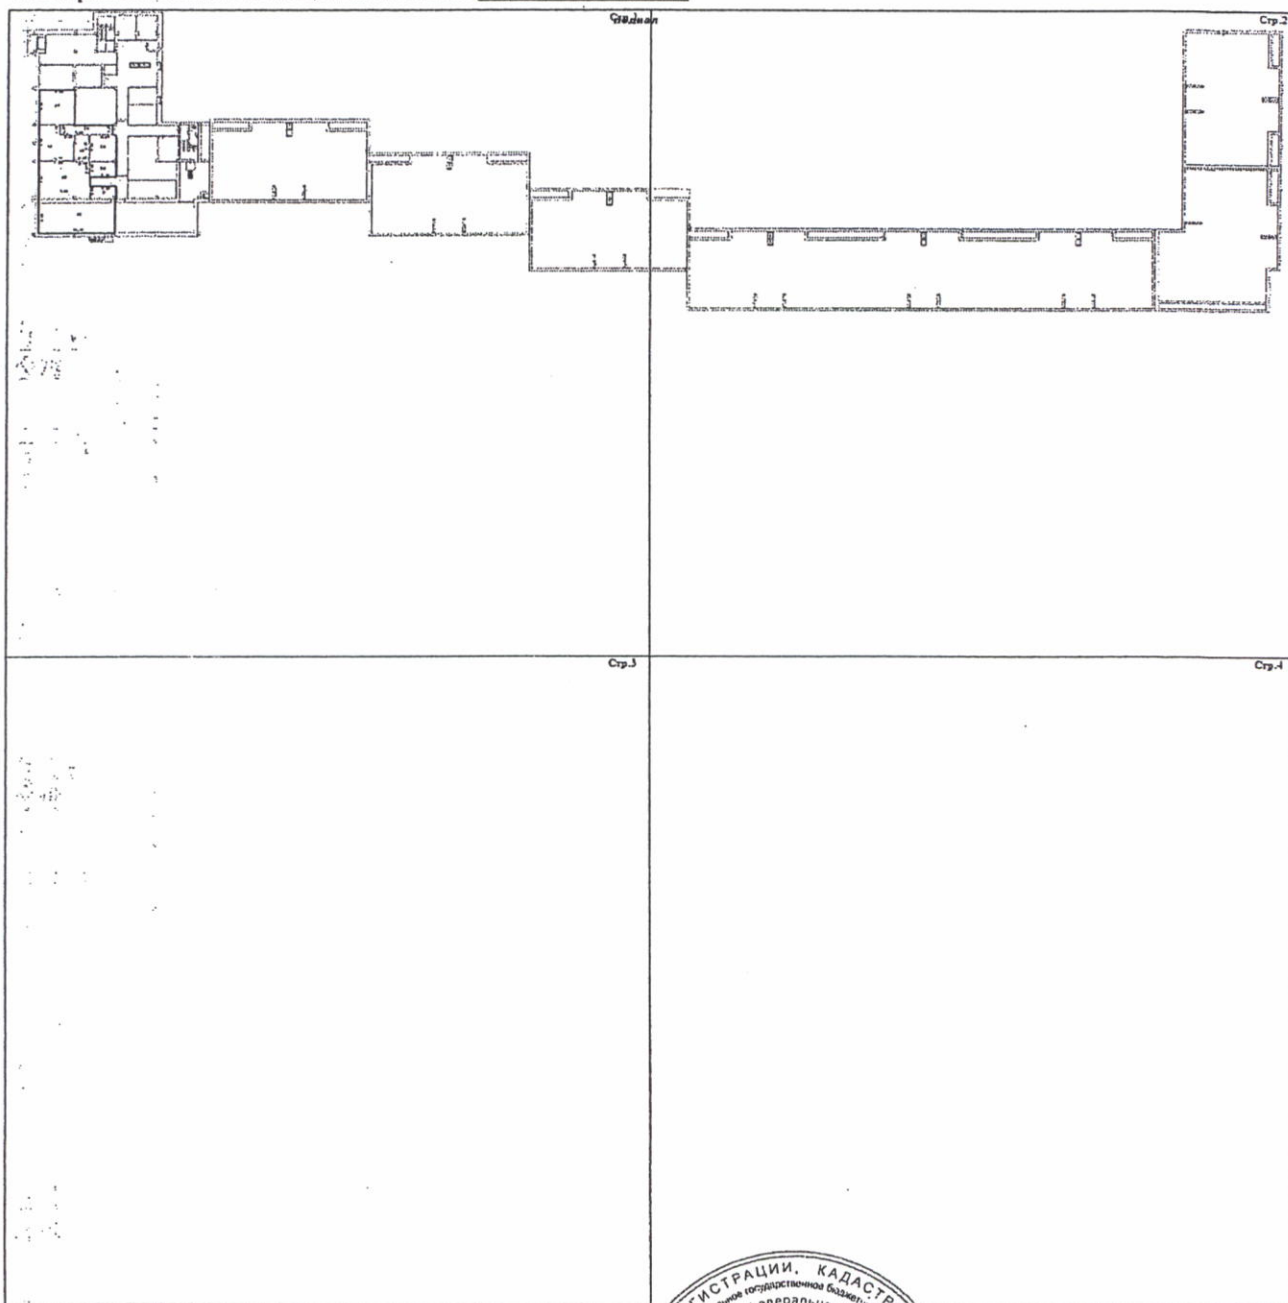

Масштаб 1: 820

Ведущий инженер-технолог (полное наименование должности)	А. Б. Андреева (инициалы, фамилия)
---	---------------------------------------




КАДАСТРОВЫЙ ПАСПОРТ
помещения
(выписка из государственного кадастра недвижимости)

Лист №	3	Всего листов:	4
--------	---	---------------	---

"19" мая 2015 г. № 54/201/15-177840
Кадастровый номер: 54:35:032815:326

План расположения помещения на этаже Подвал № Подвал:

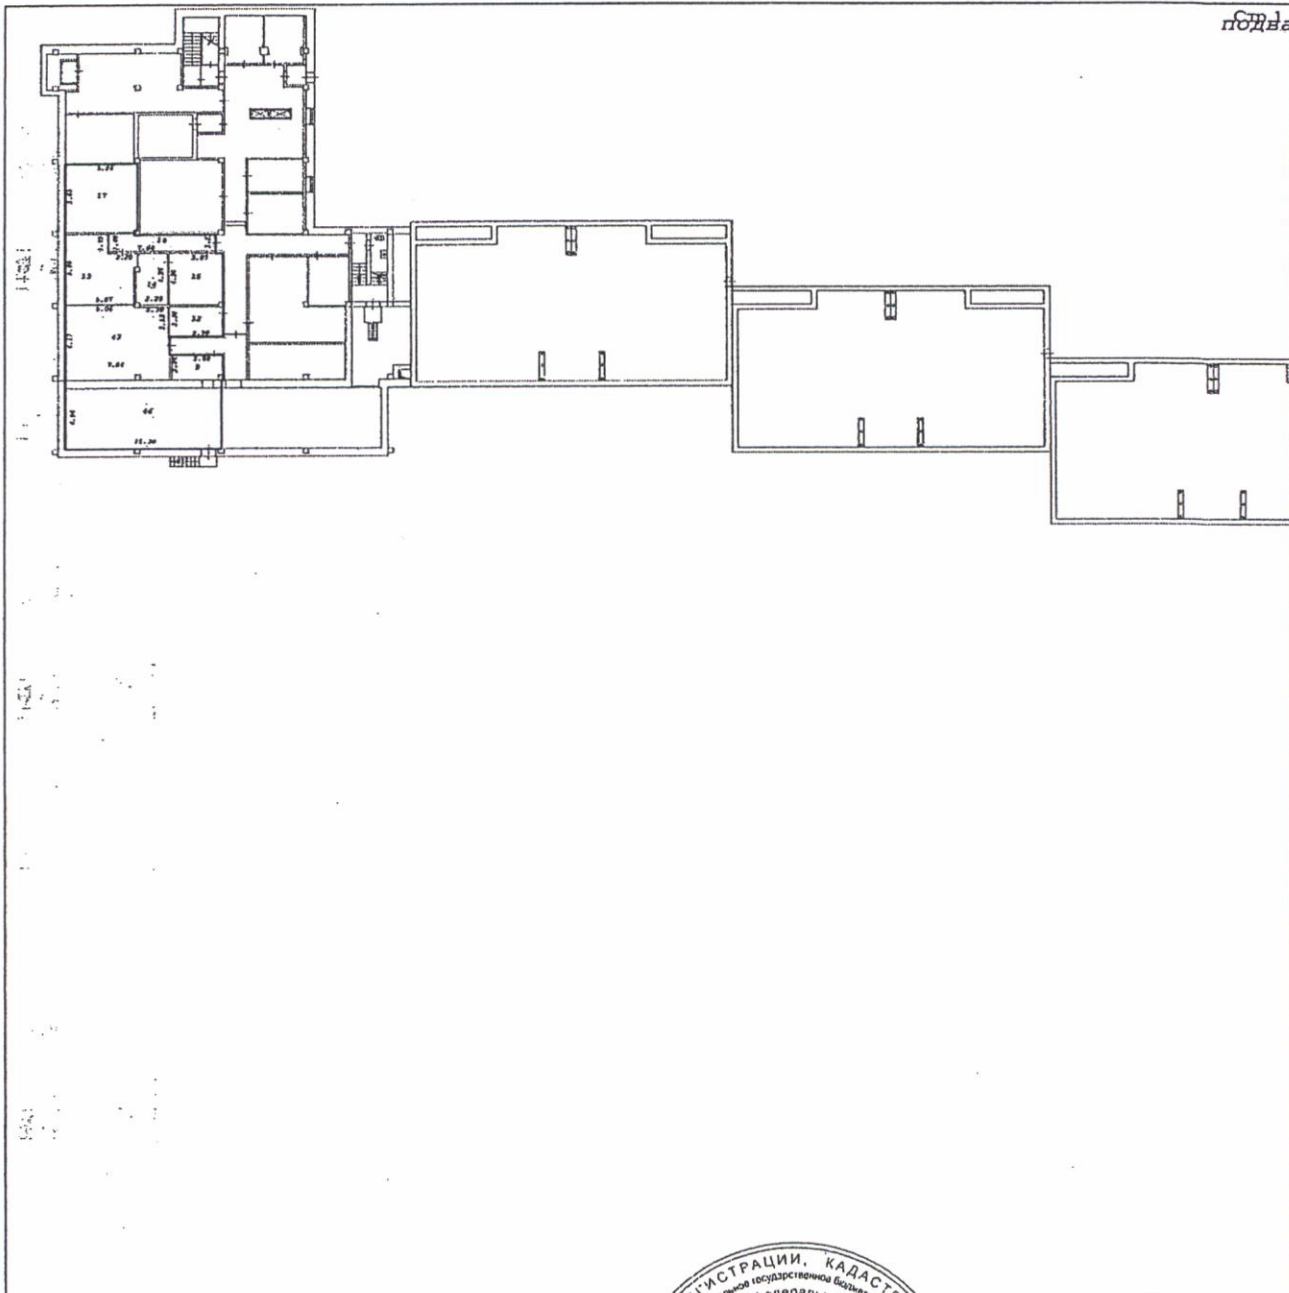

Масштаб 1:	526
------------	-----

Ведущий инженер-технолог (полное наименование должности)	А. Б. Андреева (инициалы, фамилия)
---	---------------------------------------




КАДАСТРОВЫЙ ПАСПОРТ
 помещения
 (выписка из государственного кадастра недвижимости)

Лист №	4	Всего листов:	4
--------	---	---------------	---

"19" мая 2015 г. № 54/201/15-177840

Кадастровый номер: 54:35:032815:326

План расположения помещения на этаже Подвал № Подвал:

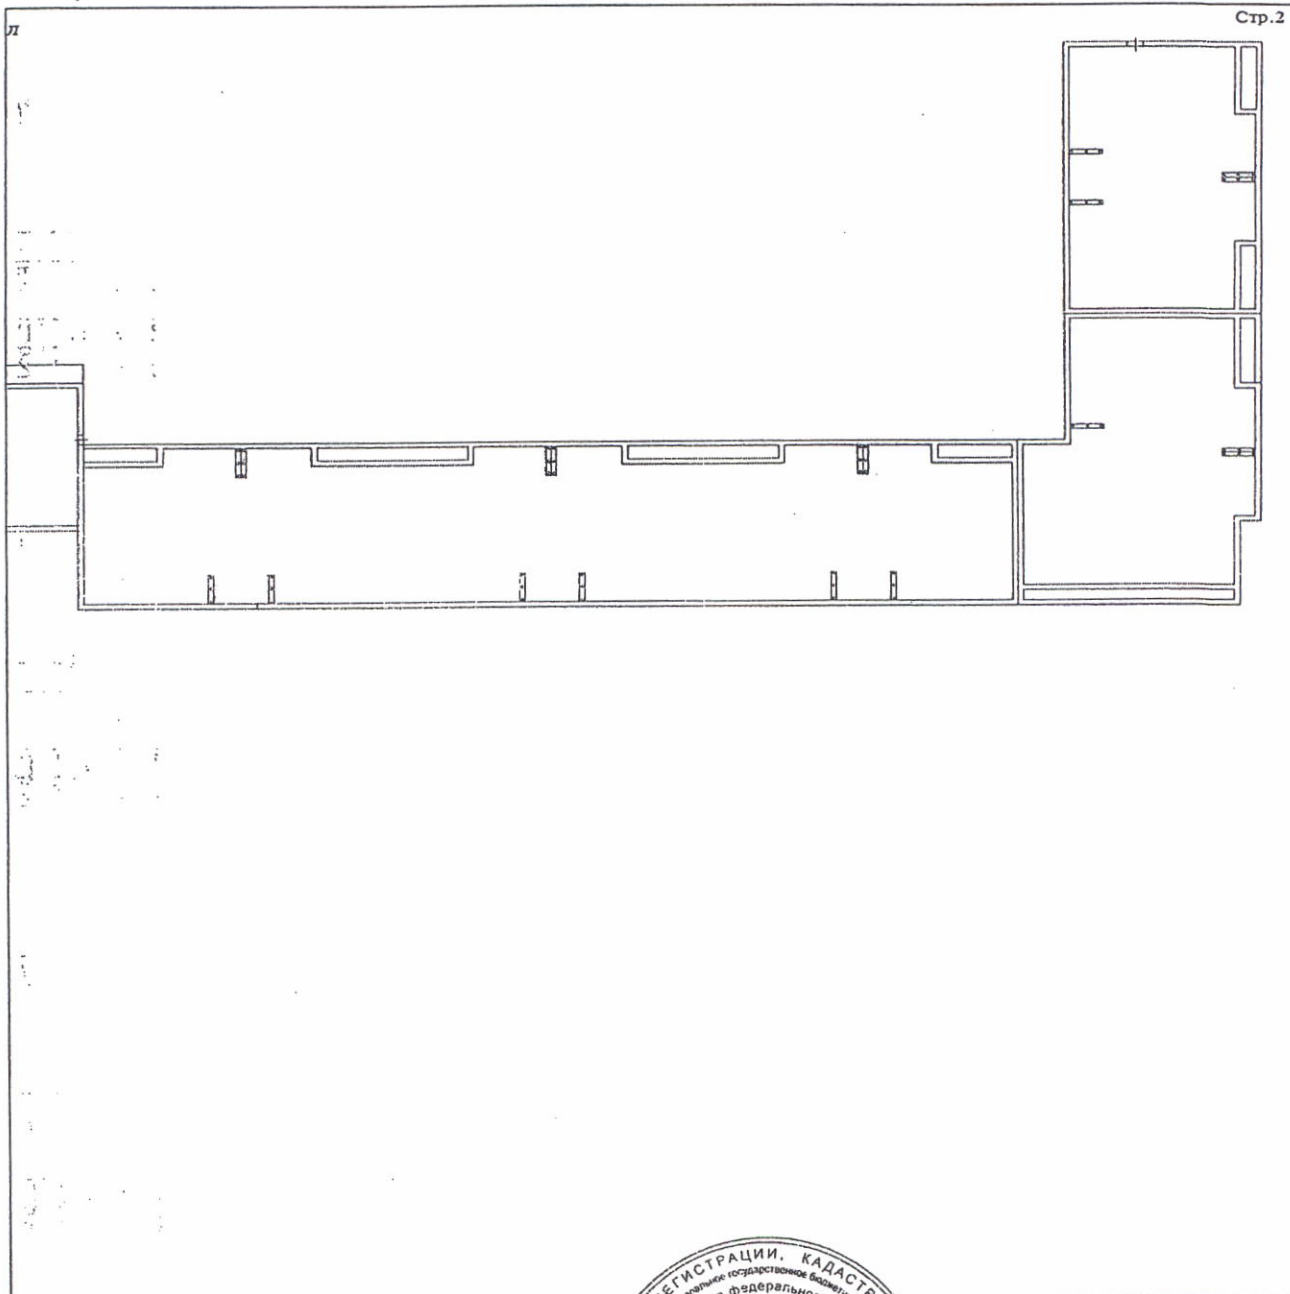

Масштаб 1: 526

Ведущий инженер-технолог (полное наименование должности)	А. Б. Андреева (инициалы, фамилия)
---	---------------------------------------

