

КАДАСТРОВЫЙ ПАСПОРТ

Помещения

Лист № 1, всего листов 3

Дата 30 января 2013 г.

Кадастровый номер 54:35:014190:974

Инвентарный номер (ранее присвоенный учетный номер) _____

1. Описание объекта недвижимого имущества

1.1. Кадастровый номер здания (сооружения), в котором расположено помещение 54:35:014190:63

1.2. Этаж (этажи), на котором расположено помещение: Подвал № Подвал, Этаж № 1

1.3. Общая площадь помещения: 251.8 кв.м

1.4

Адрес (местоположение):

Субъект Российской Федерации	Новосибирская область	
Район	_____	
Муниципальное образование	Тип	г
	Наименование	Новосибирск
Населенный пункт	Тип	_____
	Наименование	_____
Улица (проспект, переулок и т.д.)	Тип	ул
	Наименование	Бориса Богаткова
Номер дома	266/3	
Номер корпуса	_____	
Номер строения	_____	
Литера	_____	
Номер помещения (квартиры)	_____	
Иное описание местоположения	_____	

1.5. Назначение помещения: нежилое

1.6. Вид жилого помещения в многоквартирном доме _____

1.7. Кадастровый номер квартиры, в которой расположена комната

1.8. Номер помещения на поэтажном плане: _____

1.9. Предыдущие кадастровые (условные) номера объекта недвижимого имущества:
_____1.10. Примечание:
_____1.11. филиал федерального государственного бюджетного учреждения «Федеральная кадастровая палата
Федеральной службы государственной регистрации, кадастра и картографии» по Новосибирской
области

(наименование органа или организации)

Заместитель начальника отдела

(полное наименование должности)

И. Л. Букша

(инициалы, фамилия)




КАДАСТРОВЫЙ ПАСПОРТ
Помещения

Лист № 2 , всего листов 3

Кадастровый номер 54:35:014190:974

Инвентарный номер (ранее присвоенный учетный номер)

2. План расположения помещения на этаже

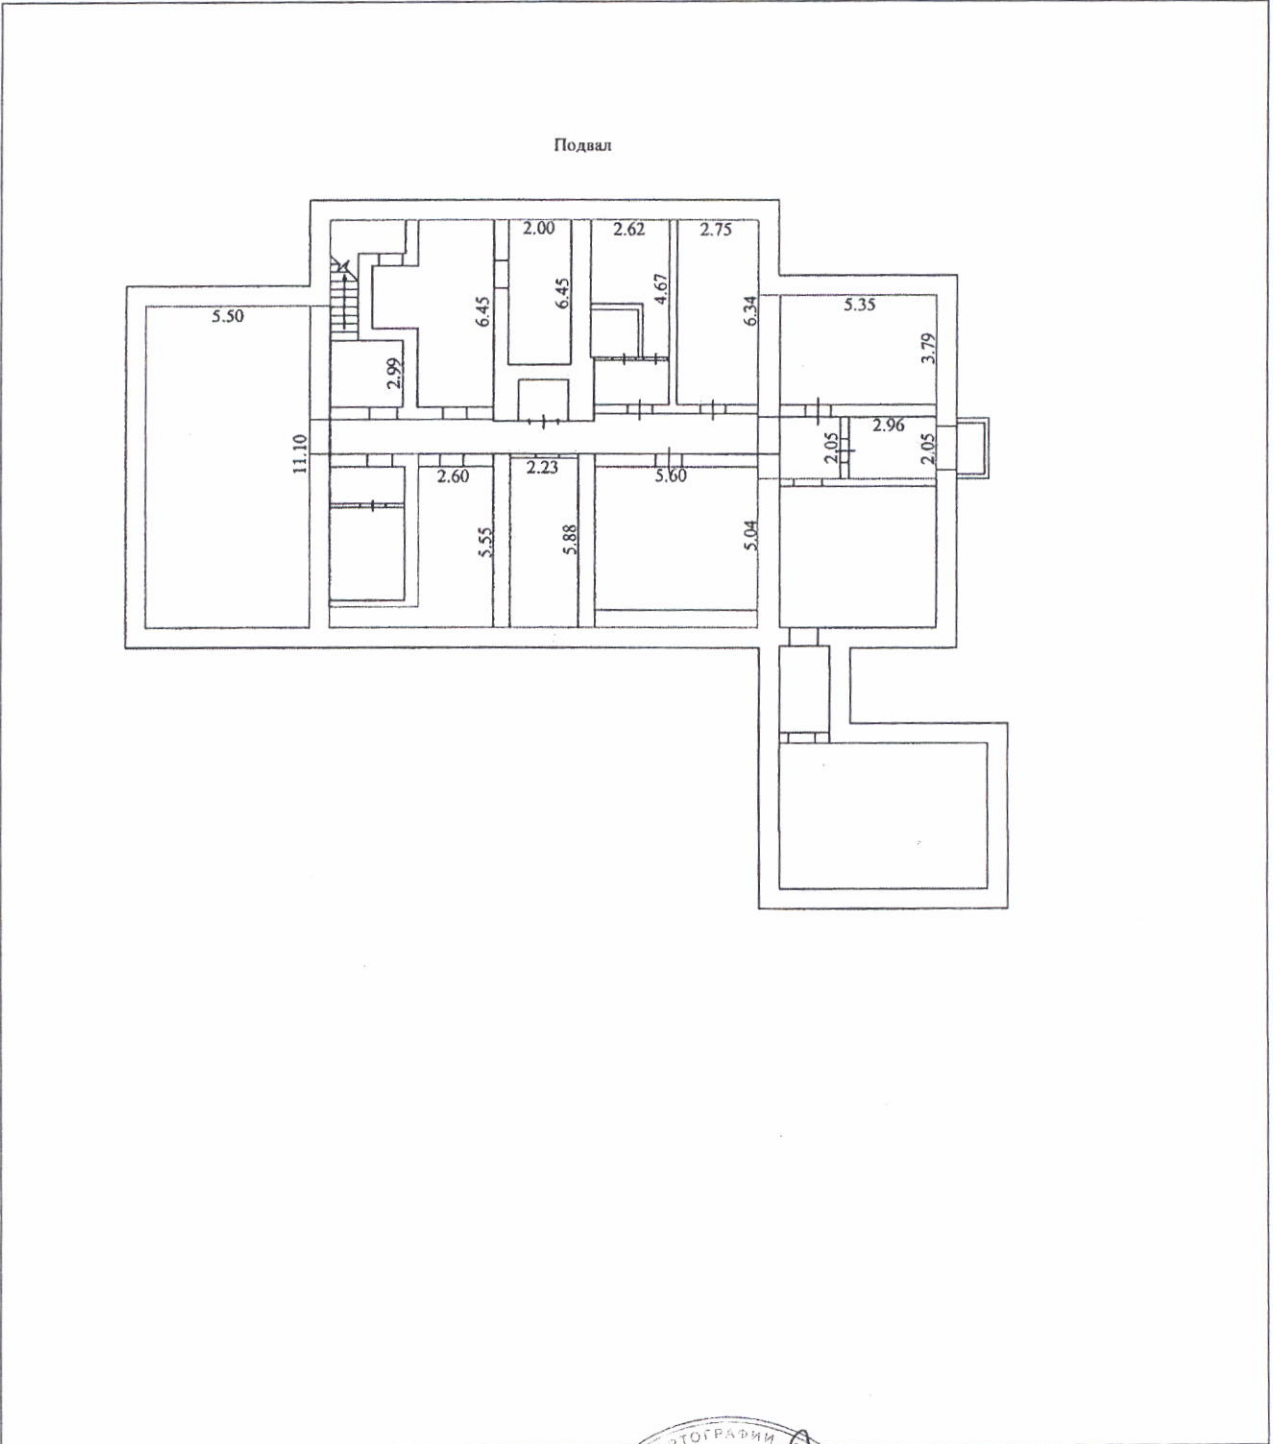

Масштаб 1:266

Заместитель начальника отдела
(полное наименование должности)



И. Л. Букша
(инициалы, фамилия)


КАДАСТРОВЫЙ ПАСПОРТ
Помещения

Лист № 3 , всего листов 3

Кадастровый номер 54:35:014190:974

Инвентарный номер (ранее присвоенный учетный номер) _____

2. План расположения помещения на этаже

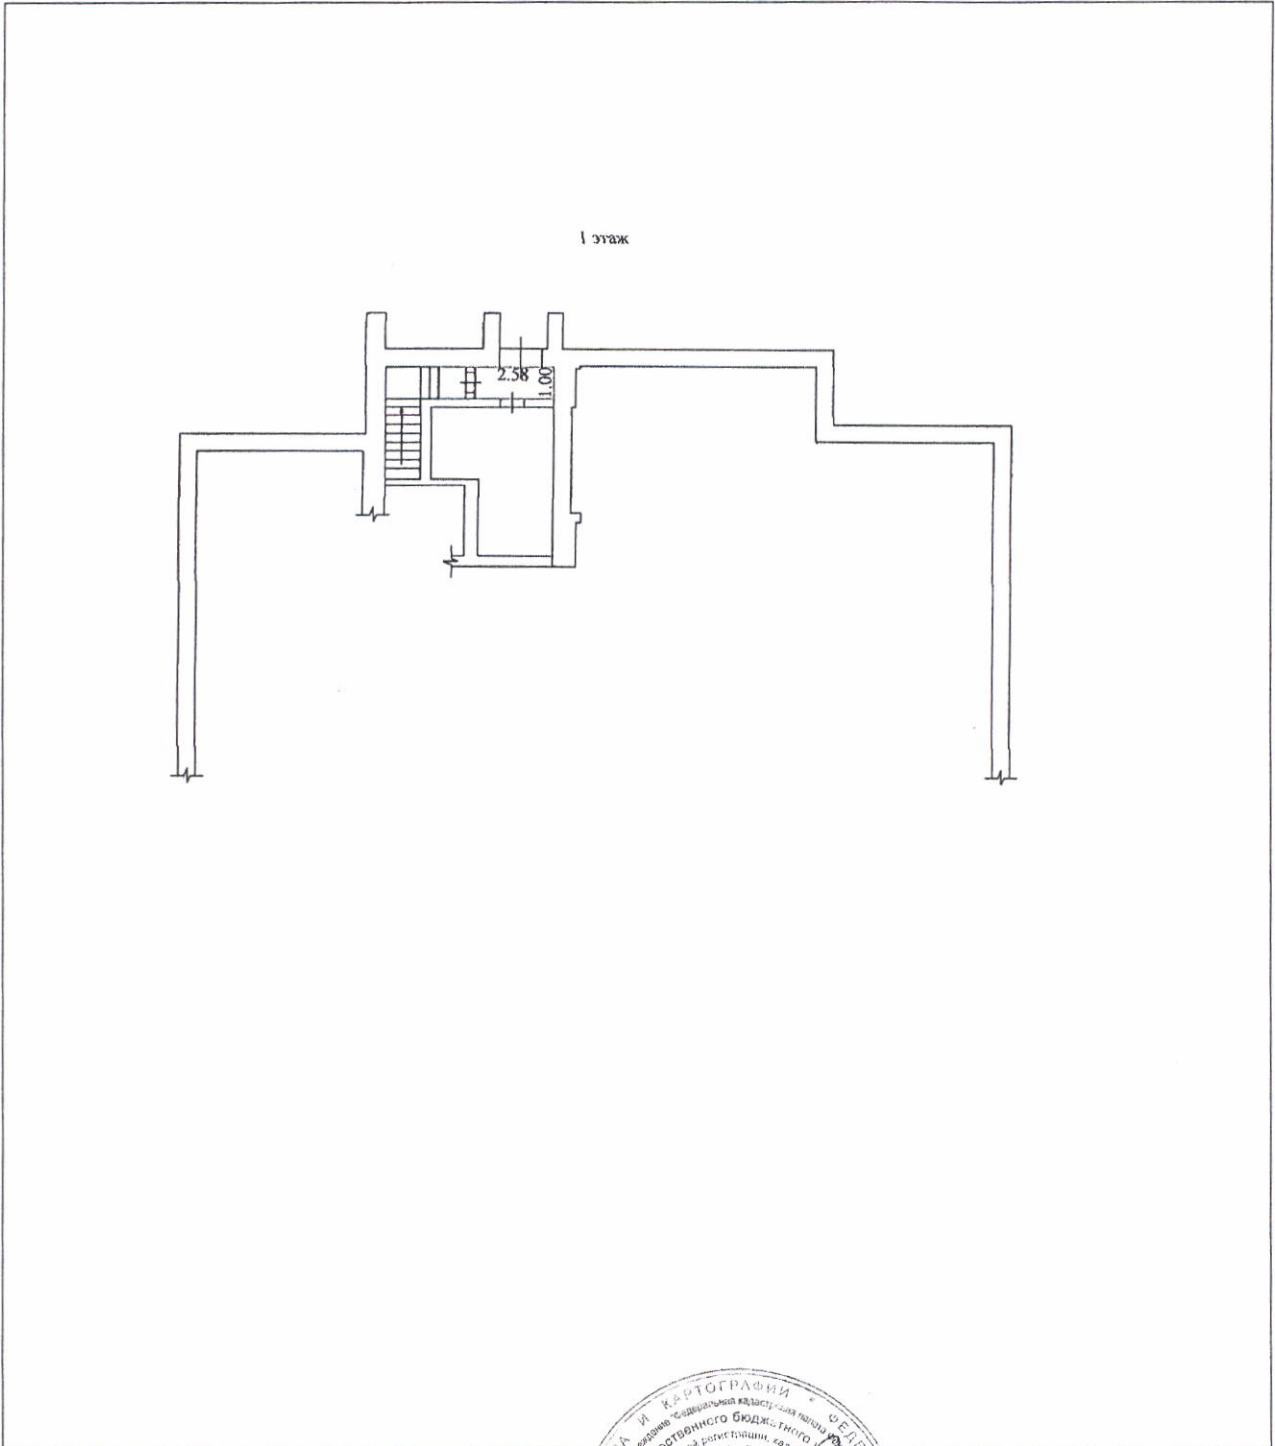

Масштаб 1:236

Заместитель начальника отдела
(полное наименование должности)



И. Л. Букша
(инициалы, фамилия)