

филиал федерального государственного бюджетного учреждения «Федеральная кадастровая палата Федеральной службы государственной регистрации, кадастра и картографии» по Новосибирской области

(полное наименование органа кадастрового учета)

**КАДАСТРОВАЯ ВЫПИСКА О ЗЕМЕЛЬНОМ УЧАСТКЕ**

КВ.1

"06" августа 2013 г. № 54/201/13-231325

1	Кадастровый номер: 54:35:041235:34	2	Лист № 1	3	Всего листов: 3
4	Номер кадастрового квартала: 54:35:041235				
<b>Общие сведения</b>					
5	Предыдущие номера: —			7	Дата внесения номера в государственный кадастр недвижимости: 25.01.2005
6	—				
8	Местоположение: установлено относительно ориентира, расположенного в границах участка. Ориентир здание. Почтовый адрес ориентира: обл. Новосибирская, г. Новосибирск, ул. Столетова, 17/2				
9	Категория земель: Земли населенных пунктов				
10	Разрешенное использование: для эксплуатации административного здания				
11	Площадь: 1123+/-4 кв. м	12	Кадастровая стоимость (руб.): 5403157.28	13	Системы координат: Местная система г. Новосибирска
14	Сведения о правах: Сведения о регистрации прав отсутствуют				
15	Особые отметки: Сведения о зонах прилагаются на листе № 2				
16	Характер сведений государственного кадастра недвижимости (статус записи о земельном участке): —				
17	Дополнительные сведения	17.1	—		
		17.2	Большаков Вадим Владимирович, ООО "Изыскатель Плюс"		
		17.3	02.07.2013		

Заместитель начальника отдела  
(наименование должности)



И. Л. Букша  
(инициалы, фамилия)

## КАДАСТРОВАЯ ВЫПИСКА О ЗЕМЕЛЬНОМ УЧАСТКЕ

КВ.1

"06" августа 2013 г. № 54/201/13-231325

1	Кадастровый номер: <u>54:35:041235:34</u>	2	Лист № <u>2</u>	3	Всего листов: <u>3</u>
Сведения о территориальных зонах и зонах с особыми условиями использования территорий					
15	№ п/п.	Описание зоны			
	1	2			
	1	Земельный участок входит в территориальную зону: "(Ж-1) зона застройки средне- и многоэтажными жилыми домами", 54.35.1.1, сведения о которой внесены в государственный кадастр недвижимости на основании Решение Совета депутатов г. Новосибирска "О внесении изменений в решение Совета депутатов города Новосибирска от 24.06.2009 N 1288 "О Правилах землепользования и застройки города Новосибирска" от 26.06.2013 № 898.			

Заместитель начальника отдела  
(наименование должности)

М.П.



И. Л. Букша  
(инициалы, фамилия)

КАДАСТРОВАЯ ВЫПИСКА О ЗЕМЕЛЬНОМ УЧАСТКЕ

КВ.2

"06" августа 2013 г. № 54/201/13-231325

1	2	3	3
---	---	---	---


Кадастровый номер: 54:35:041235:34

Лист № 3

Всего листов: 3


План (чертеж, схема) земельного участка

MapXtreme 2008 © SDK Developer License. © 2008 Pitney Bowes MapInfo Corporation.

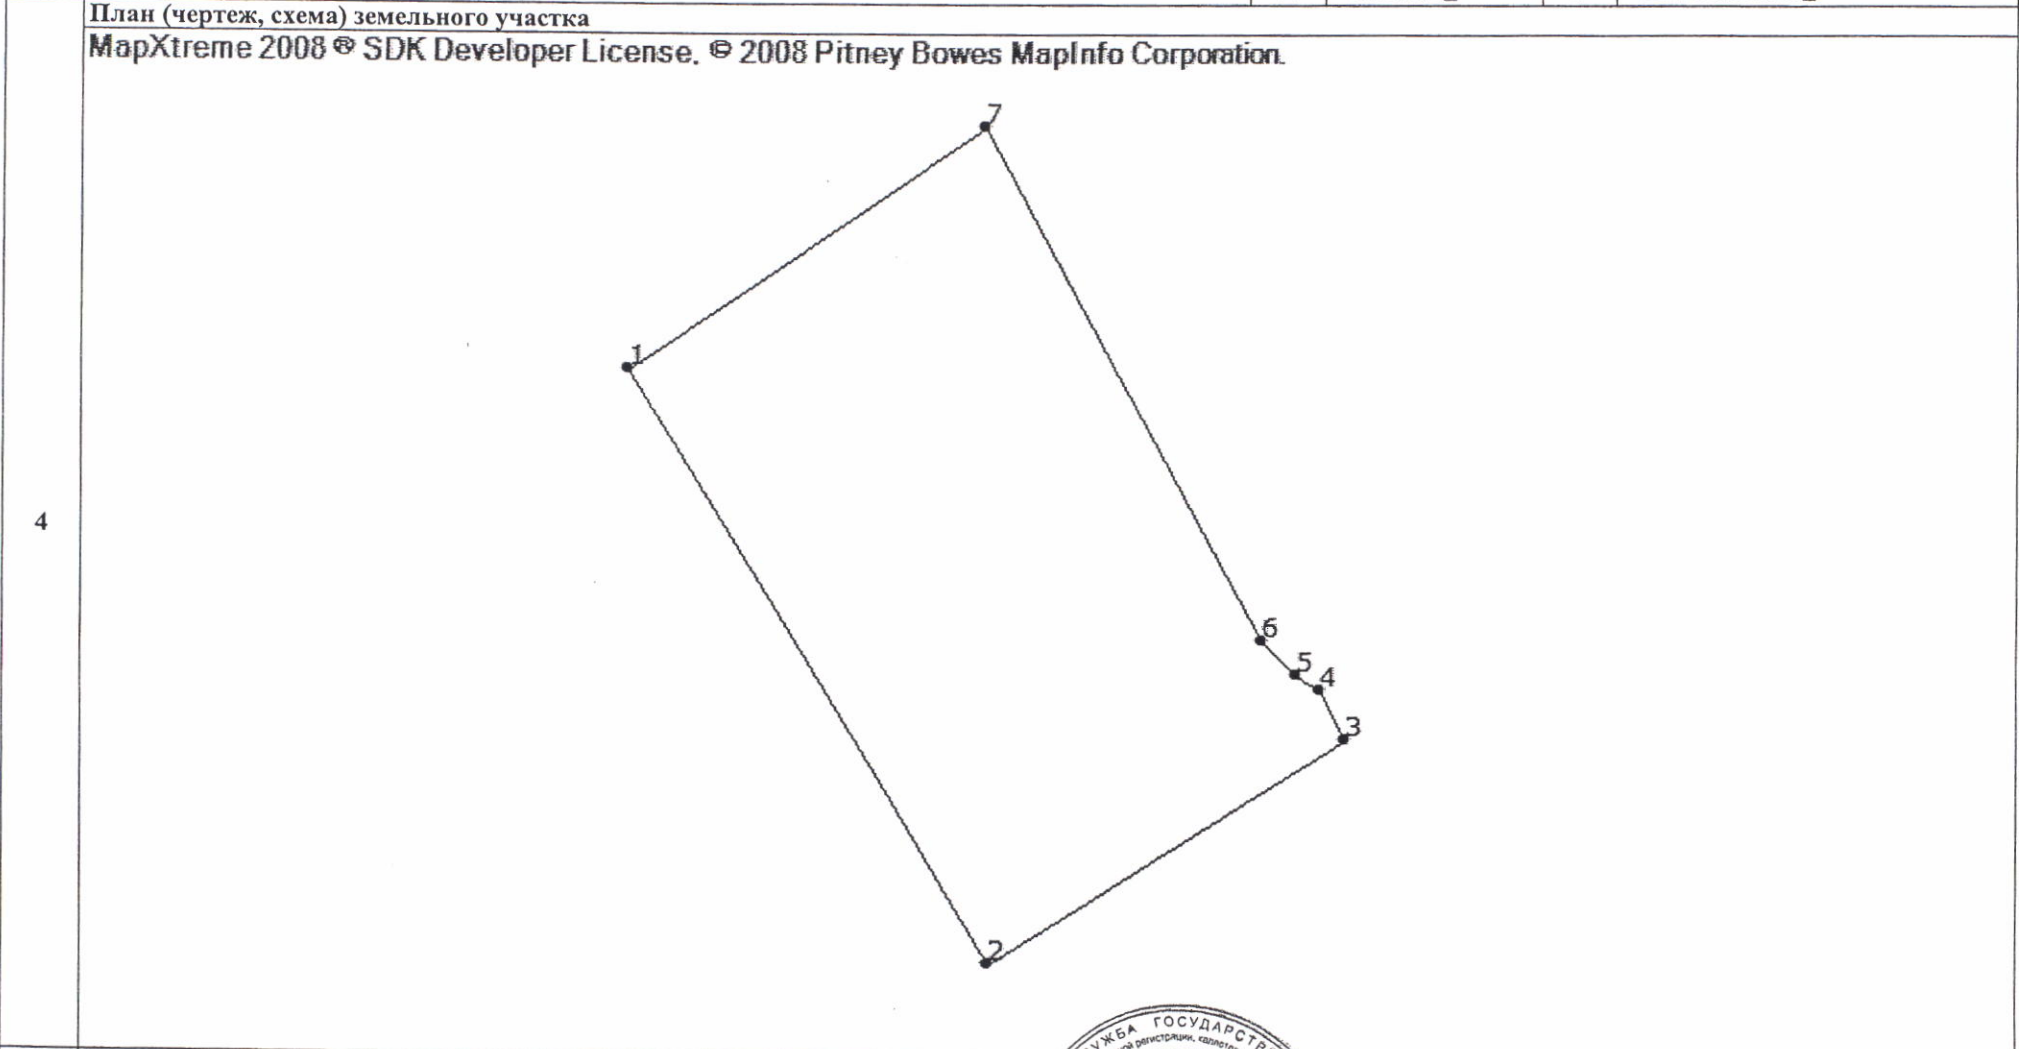

5	Масштаб <u>1:500</u>
---	----------------------

Заместитель начальника отдела  
(наименование должности)

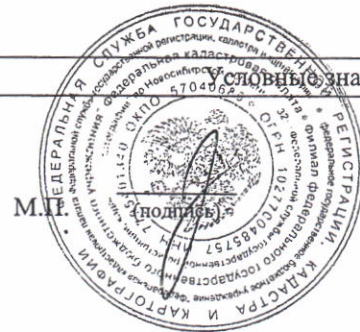

И. Л. Букша  
(инициалы, фамилия)