

**Филиал Федерального государственного бюджетного учреждения «Федеральная кадастровая палата
Федеральной службы государственной регистрации, кадастра и картографии» по Новосибирской
области**

(полное наименование органа кадастрового учета)

КПД

КАДАСТРОВЫЙ ПАСПОРТ

помещения

(выписка из государственного кадастра недвижимости)


Лист №	1	Всего листов:	4
--------	---	---------------	---

"22" декабря 2015 г. № 54/201/15-423897	
Кадастровый номер:	54:35:033415:52
Номер кадастрового квартала:	54:35:033415
Предыдущие номера:	54:35:033415:46
Дата внесения номера в государственный кадастр недвижимости:	22.12.2015

Описание помещения:

1	Кадастровый номер здания (сооружения), в котором расположено помещение:	54:35:033415:25
2	Этаж (этажи), на котором (которых) расположено помещение:	Этаж № 01
3	Площадь помещения:	151.4
4	Адрес (описание местоположения):	Новосибирская область, г Новосибирск, р-н Заельцовский, ул Ереванская, д 18
5	Назначение:	Нежилое (жилое, нежилое)
6	Вид жилого помещения:	(комната, квартира)
7	Кадастровый номер квартиры, в которой расположена комната:	—
8	Кадастровая стоимость (руб.):	29130.87
9	Сведения о правах: —	
10	Особые отметки: —	
11	Сведения о включении в реестр объектов культурного наследия: —	
12	Сведения о кадастровых инженерах: Едапина Мария Сергеевна, 54-14-566, Новосибирский филиал ФГУП "Ростехинвентаризация - Федеральное БТИ", 20.11.2015 г.	
13	Дополнительные сведения:	
	13.1	Кадастровые номера объектов недвижимости, образованных с объектом недвижимости 54:35:033415:53
	13.2	Кадастровые номера объектов недвижимости, образованных из объекта недвижимости —
	13.3	Кадастровые номера объектов, подлежащих снятию с кадастрового учета 54:35:033415:46
14	Характер сведений государственного кадастра недвижимости (статус записи о помещении): Сведения об объекте недвижимости имеют статус временные. Дата истечения временного характера сведений об объекте недвижимого имущества - 23.12.2020	

Заместитель начальника отдела (полное наименование должности)	И. Л. Букша (инициалы, фамилия)
--	------------------------------------

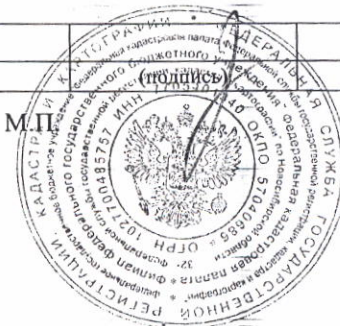

3-14633

Ростехинвентаризация И.В.


КАДАСТРОВЫЙ ПАСПОРТ помещения

(выписка из государственного кадастра недвижимости)

Лист №	3	Всего листов:	4
--------	---	---------------	---

"22" декабря 2015 г. № 54/201/15-423897
Кадастровый номер: 54:35:033415:52

План расположения помещения на этаже Этаж № 01:

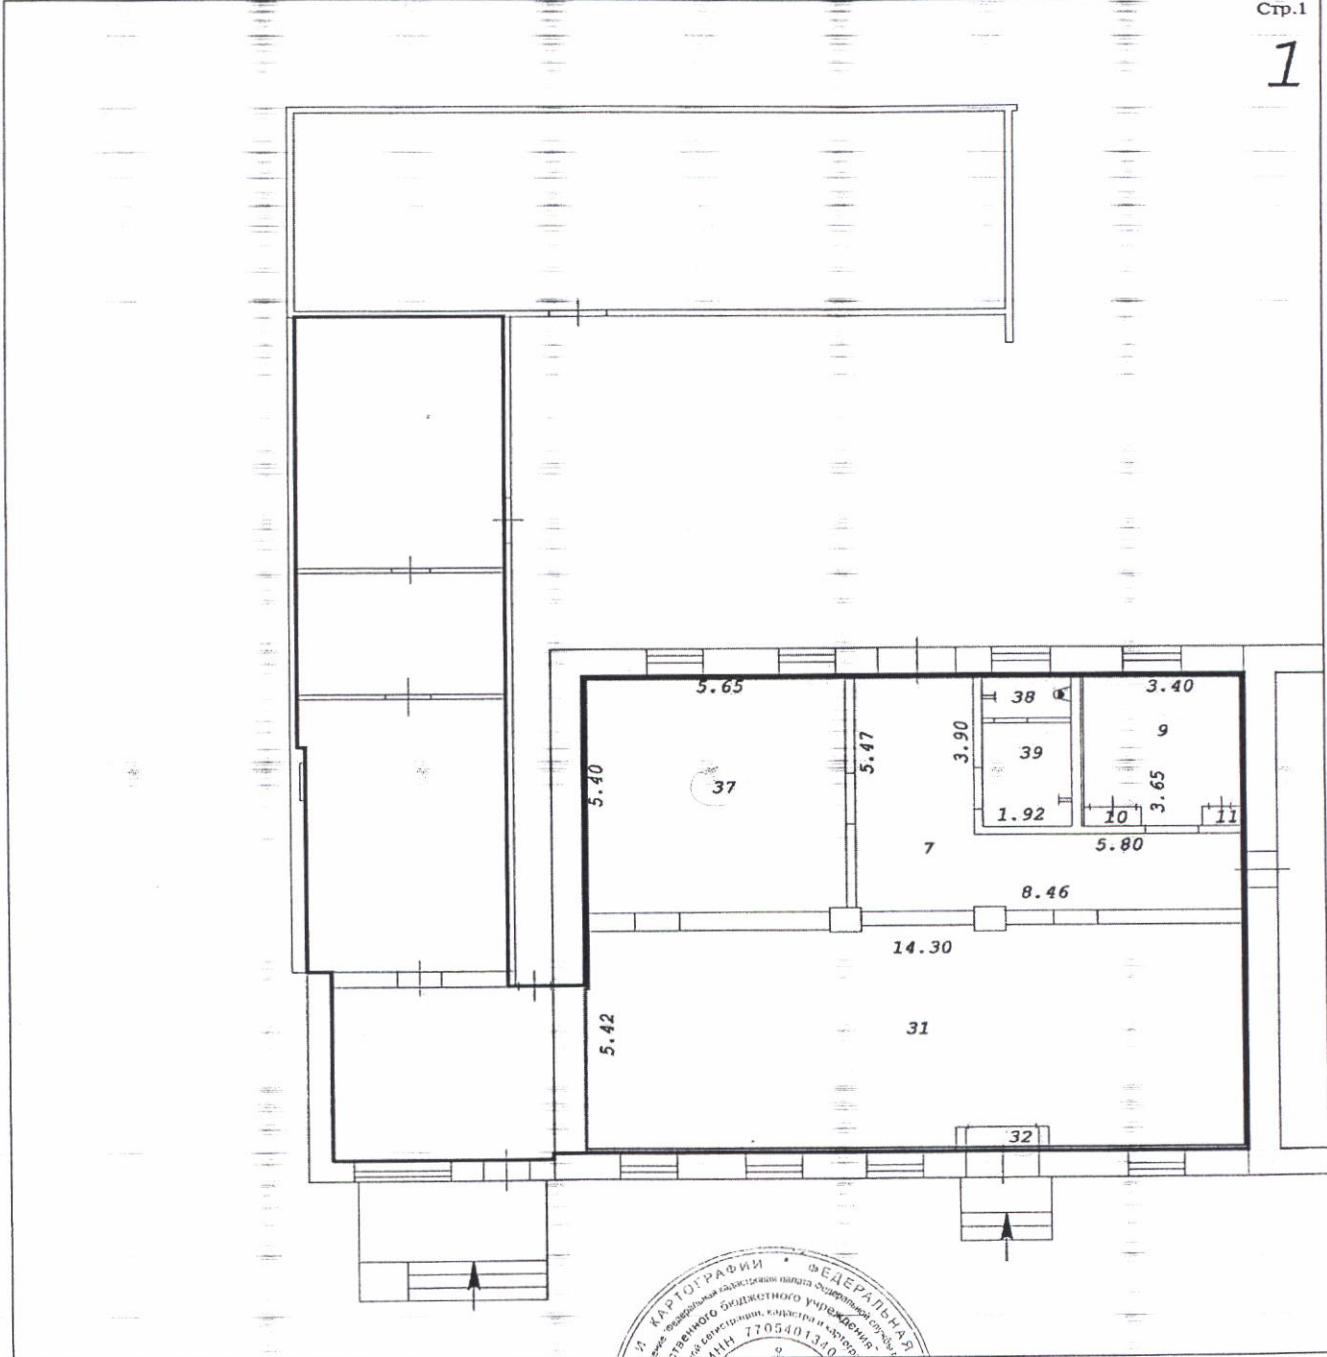

Масштаб 1: 361

Заместитель начальника отдела (полное наименование должности)	И. Л. Букша (инициалы, фамилия)
--	------------------------------------



**КАДАСТРОВЫЙ ПАСПОРТ
помещения**

(выписка из государственного кадастра недвижимости)

Лист № 4 Всего листов: 4


"22" декабря 2015 г. № 54/201/15-423897

Кадастровый номер: 54:35:033415:52

План расположения помещения на этаже Этаж № 01:

Стр.2

Этаж

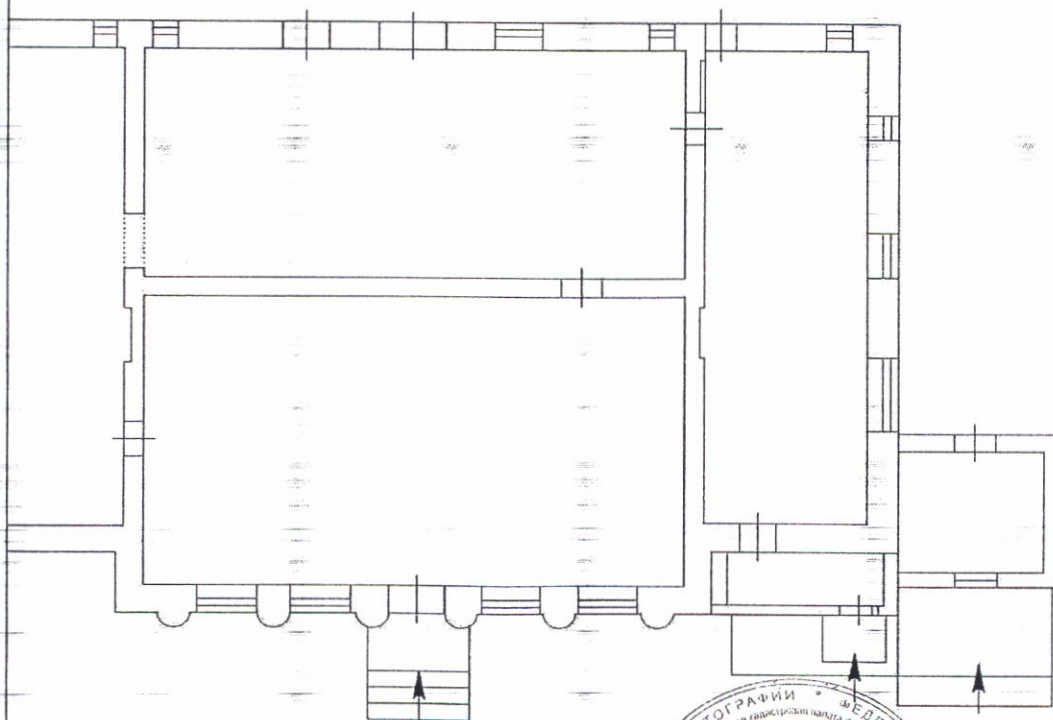

Масштаб 1: 361

Заместитель начальника отдела
(полное наименование должности)

И. Л. Букша
(инициалы, фамилия)

