

КАДАСТРОВЫЙ ПАСПОРТ
помещения
(выписка из государственного кадастра недвижимости)

Лист №	1	Всего листов:	2
--------	---	---------------	---

"12" августа 2013 г. № 54/201/13-239242	
Кадастровый номер:	54:35:012725:4802
Номер кадастрового квартала:	54:35:012725
Характер сведений государственного кадастра недвижимости (статус записи о помещении):	—

Описание объекта недвижимого имущества:

1	Кадастровый номер здания (сооружения), в котором расположено помещение:	54:35:012725:228
2	Этаж (этажи), на котором расположено помещение:	Подвал № Подвал
3	Общая площадь помещения:	271.4
4	Местоположение:	Новосибирская область, г Новосибирск, пр-кт Дзержинского, д 75
5	Назначение:	Нежилое (жилое, нежилое)
6	Вид жилого помещения в многоквартирном доме:	— (комната, квартира)
7	Кадастровый номер квартиры, в которой расположена комната:	—
8	Кадастровая стоимость (руб.):	3585354.13
9	Предыдущие кадастровые (условные) номера объекта недвижимого имущества:	5-14
10	Особые отметки:	
11	Наименование органа кадастрового учета: филиал федерального государственного бюджетного учреждения «Федеральная кадастровая палата Федеральной службы государственной регистрации, кадастра и картографии» по Новосибирской области	

Заместитель начальника отдела (полное наименование должности)	И. Л. Букша (инициалы, фамилия)
--	------------------------------------



КАДАСТРОВЫЙ ПАСПОРТ

помещения


(выписка из государственного кадастра недвижимости)

Лист №	2	Всего листов:	2
--------	---	---------------	---

"12" августа 2013 г. № 54/201/13-239242

Кадастровый номер: 54:35:012725:4802

План расположения помещения на этаже Подвал № Подвал:

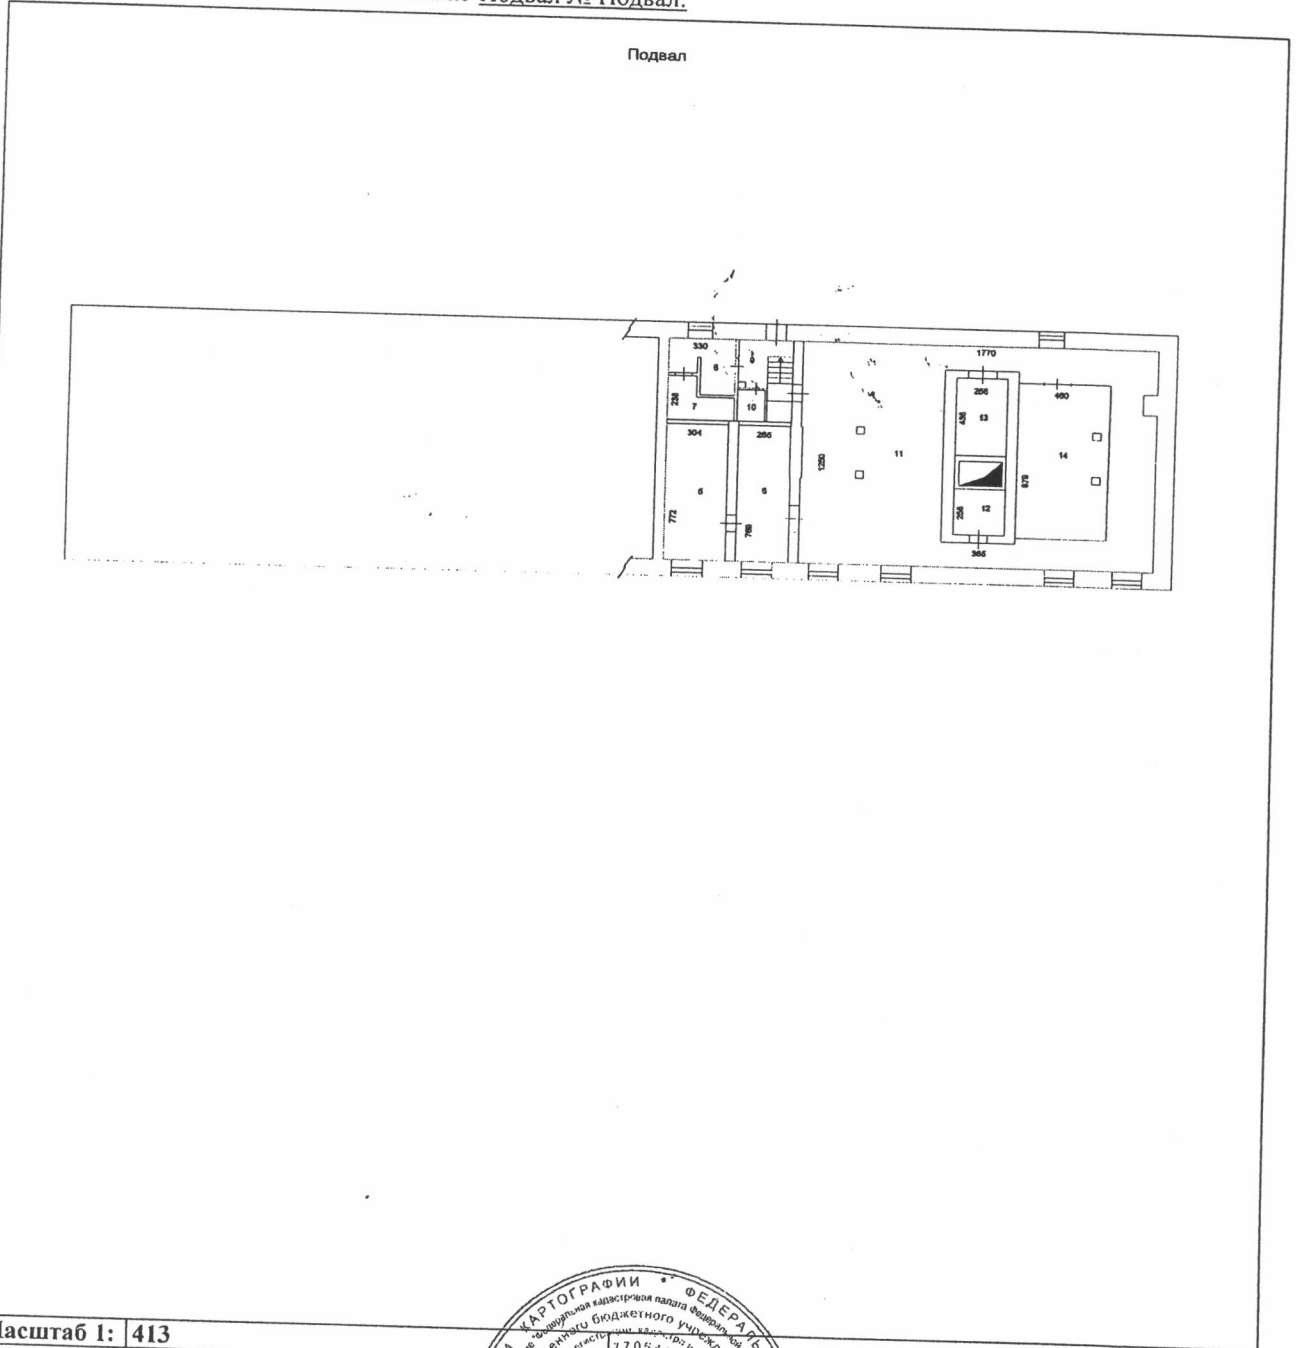


Масштаб 1: 413

Заместитель начальника отдела (полное наименование должности)	И. Л. Букша (инициалы, фамилия)
--	------------------------------------



Подвал

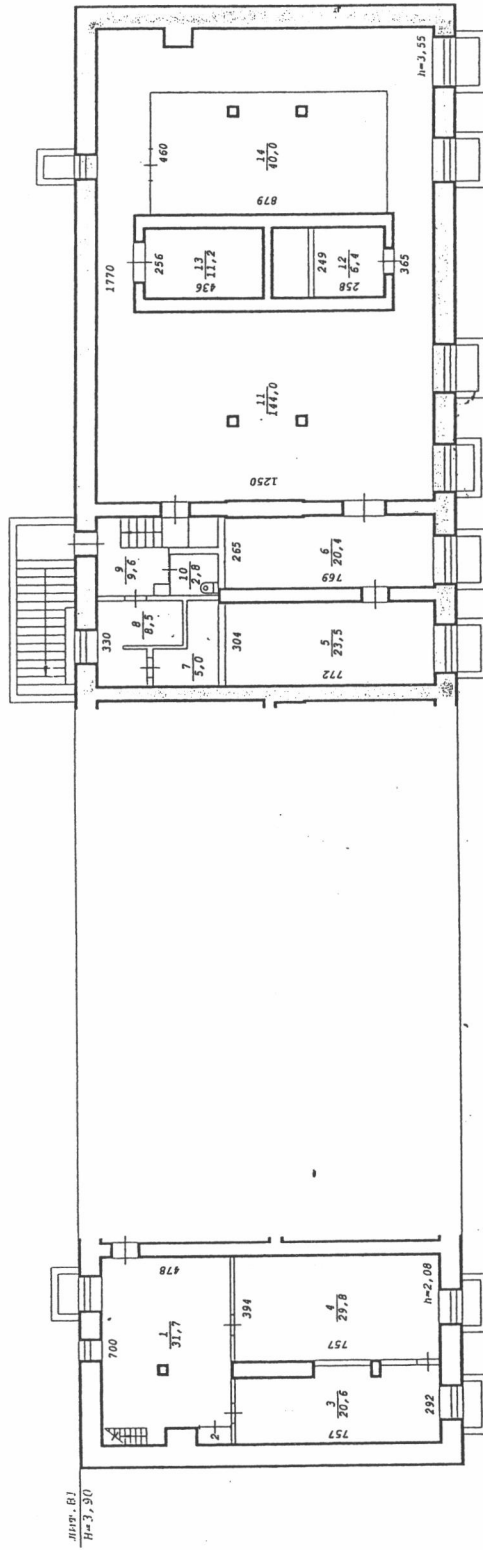

ФГУП "Ростехинвентаризация - Федеральное БТИ"		Ф.И.О. [Signature]	
Лист №	Потажный план на строение лит. В1	Ф.И.О. Тимофеев Черненко М.А.	Инженер
	пр-т Дзержинского № 75	Семичева Е.Л.	Вед. спец.
	г.Новосибирск		
Дата 05.08.08			

