

КАДАСТРОВЫЙ ПАСПОРТ

Помещения

Лист № 1, всего листов 2

Дата 13 июня 2013 г.

Кадастровый номер 54:35:033050:729

Инвентарный номер (ранее присвоенный учетный номер) 35:0977/7000:002

1. Описание объекта недвижимого имущества

1.1. Кадастровый номер здания (сооружения), в котором расположено помещение 54:35:033050:37

1.2. Этаж (этажи), на котором расположено помещение: Подвал № Подвал

1.3. Общая площадь помещения: 307.2 кв.м

1.4

Адрес (местоположение):

Субъект Российской Федерации	Новосибирская область	
Район	—	
Муниципальное образование	Тип	г
	Наименование	Новосибирск
Населенный пункт	Тип	—
	Наименование	—
Улица (проспект, переулок и т.д.)	Тип	ул
	Наименование	Дуси Ковальчук
Номер дома	396	
Номер корпуса	—	
Номер строения	—	
Литера	—	
Номер помещения (квартиры)	—	
Иное описание местоположения	—	

1.5. Назначение помещения: нежилое

1.6. Вид жилого помещения в многоквартирном доме —

1.7. Кадастровый номер квартиры, в которой расположена комната: —

1.8. Номер помещения на поэтажном плане: 18-29

1.9. Предыдущие кадастровые (условные) номера объекта недвижимого имущества: —

1.10. Примечание: —

1.11. филиал федерального государственного бюджетного учреждения «Федеральная кадастровая палата Федеральной службы государственной регистрации, кадастра и картографии» по Новосибирской области

(наименование органа или организации)

Заместитель начальника отдела

(полное наименование должности)

М.П.

(подпись)

И. Л. Букша

(инициалы, фамилия)




КАДАСТРОВЫЙ ПАСПОРТ
Помещения

Лист № 2 , всего листов 2

Кадастровый номер 54:35:033050:729

Инвентарный номер (ранее присвоенный учетный номер) 35:09775/000:002

2. План расположения помещения на этаже

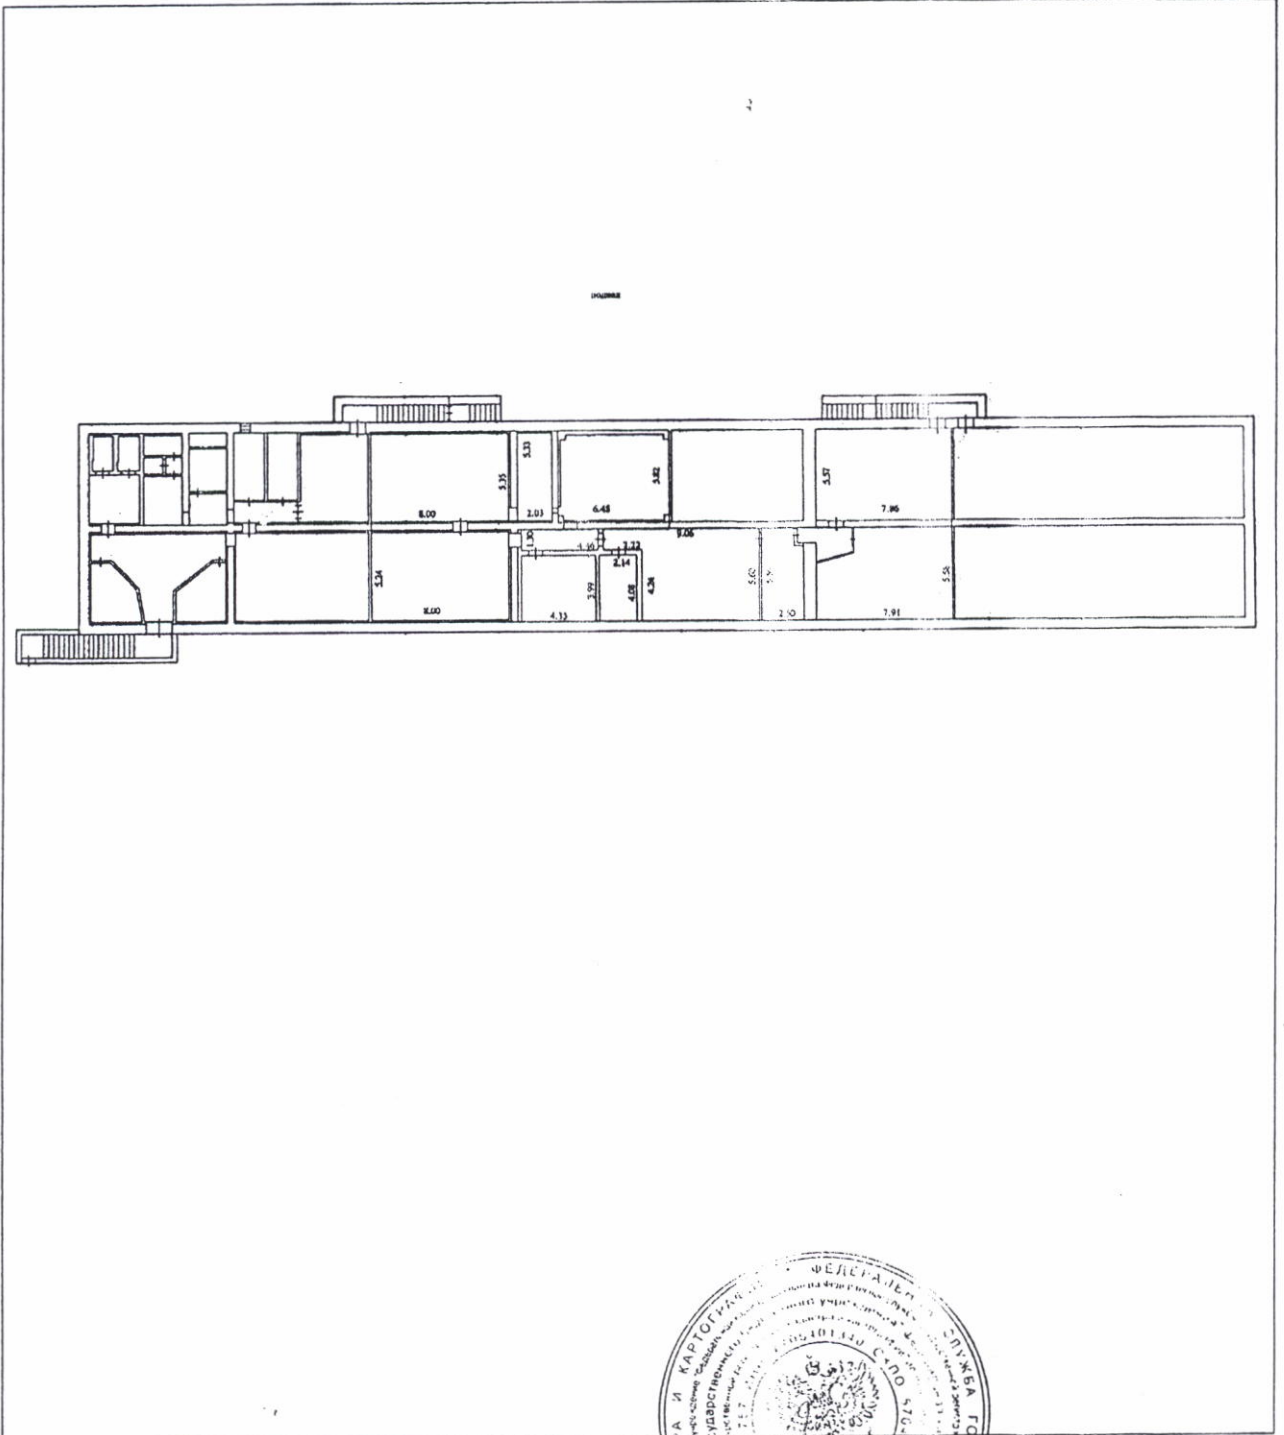

Масштаб 1:472

Заместитель начальника отдела

(полное наименование должности)

М.П.



И. Л. Букша

(инициалы, фамилия)