

**Филиал Федерального государственного бюджетного учреждения «Федеральная кадастровая палата
Федеральной службы государственной регистрации, кадастра и картографии» по Новосибирской
области**

(полное наименование органа кадастрового учета)

КП.1

КАДАСТРОВЫЙ ПАСПОРТ

помещения

(выписка из государственного кадастра недвижимости)

| | | | |
|--------|---|---------------|---|
| Лист № | 1 | Всего листов: | 2 |
|--------|---|---------------|---|

| | |
|--|-------------------|
| "03" июня 2016 г. № 54/201/16-310319 | |
| Кадастровый номер: | 54:35:101230:1112 |
| Номер кадастрового квартала: | 54:35:101230 |
| Предыдущие номера: | — |
| Дата внесения номера в государственный кадастр недвижимости: | 03.06.2016 |

Описание помещения:

| | | |
|--------------------------|--|--|
| 1 | Кадастровый номер здания (сооружения), в котором расположено помещение: | 54:35:101230:48 |
| 2 | Этаж (этажи), на котором (которых) расположено помещение: | Этаж № 02 |
| 3 | Площадь помещения: | 135.2 |
| 4 | Адрес (описание местоположения): | 630091 Новосибирская область, г Новосибирск, ул Державина, д 366 |
| 5 | Назначение: | Нежилое (жилое, нежилое) |
| 6 | Вид жилого помещения: | — (комната, квартира) |
| 7 | Кадастровый номер квартиры, в которой расположена комната: | — |
| 8 | Кадастровая стоимость (руб.): | 1949108.10 |
| 9 | Сведения о правах: — | |
| 10 | Особые отметки: — | |
| 11 | Сведения о включении в реестр объектов культурного наследия: — | |
| 12 | Сведения о кадастровых инженерах: Ячина Светлана Юрьевна, 54-10-50, 30.11.2015 г. | |
| Дополнительные сведения: | | |
| 13 | 13.1 | Кадастровые номера объектов недвижимости, образованных с объектом недвижимости — |
| | 13.2 | Кадастровые номера объектов недвижимости, образованных из объекта недвижимости — |
| | 13.3 | Кадастровые номера объектов, подлежащих снятию с кадастрового учета — |
| 14 | Характер сведений государственного кадастра недвижимости (статус записи о помещении): Сведения об объекте недвижимости имеют статус учтенные | |

| | | |
|---------------------------------|--|---------------------|
| |  | М.П. |
| (полное наименование должности) | (подпись) | (инициалы, фамилия) |


М.П.

КАДАСТРОВЫЙ ПАСПОРТ
 помещения
 (выписка из государственного кадастра недвижимости)

| | | | |
|--------|---|---------------|---|
| Лист № | 2 | Всего листов: | 2 |
|--------|---|---------------|---|

| | |
|--------------------------------------|-------------------|
| "03" июня 2016 г. № 54/201/16-310319 | |
| Кадастровый номер: | 54:35:101230:1112 |

План расположения помещения на этаже Этаж № 02:

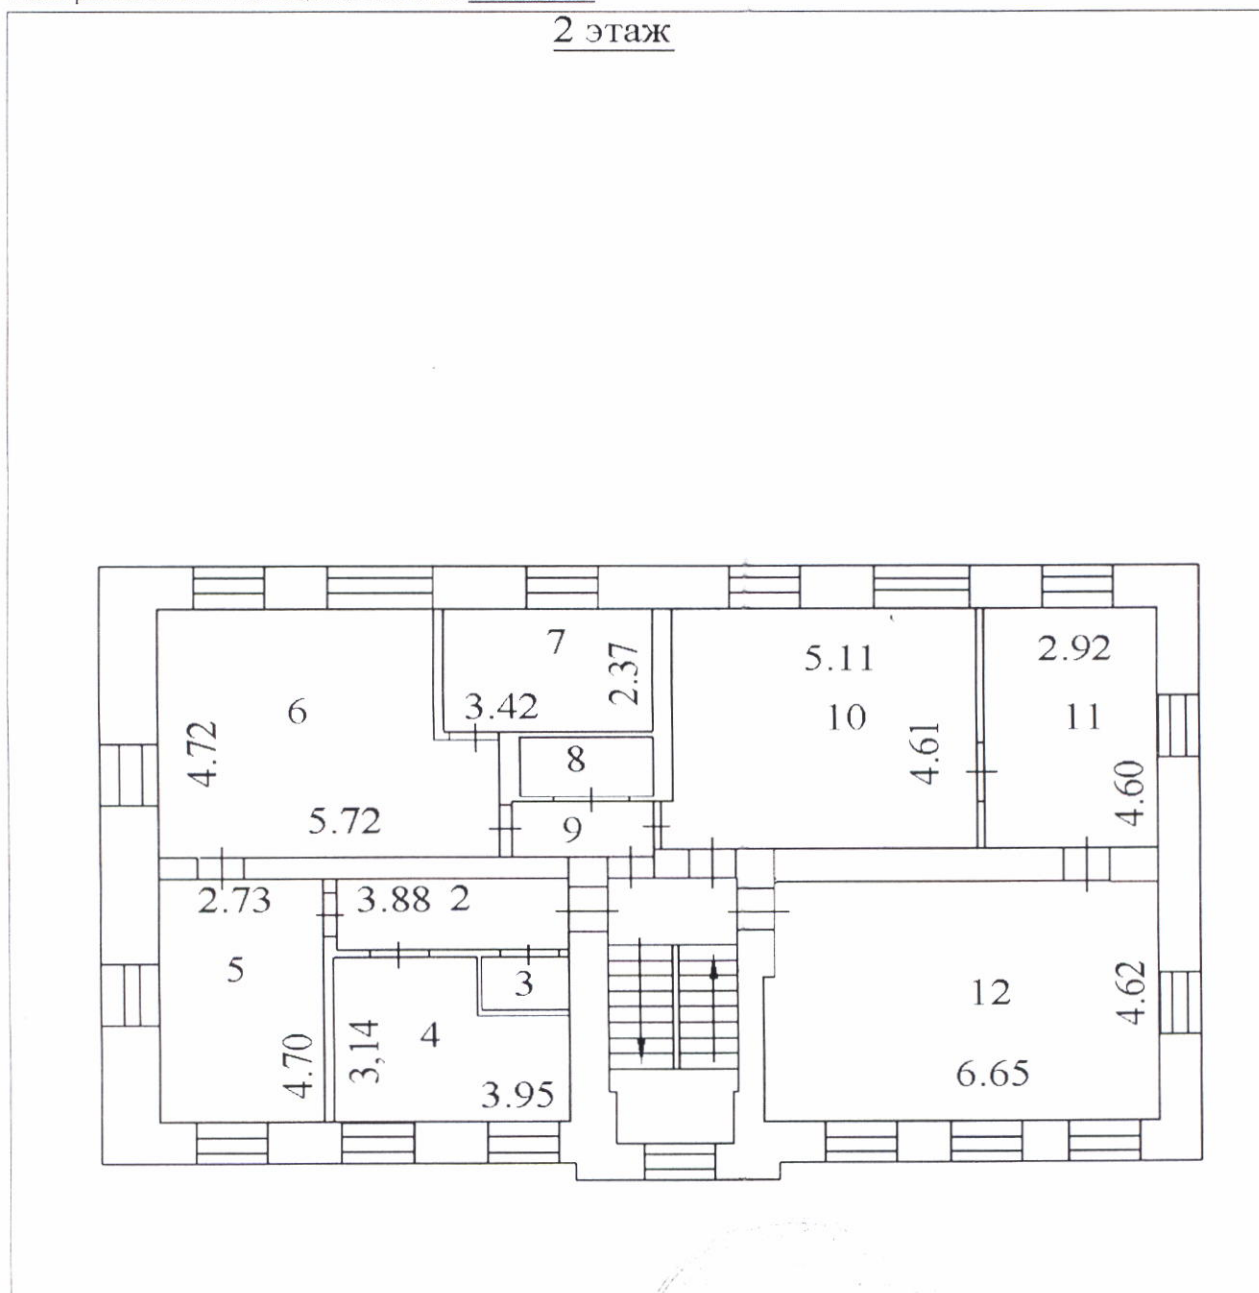

Масштаб 1: 133

| | | |
|---------------------------------|-----------|---------------------|
| (полное наименование должности) | (подпись) | (инициалы, фамилия) |
|---------------------------------|-----------|---------------------|

М.П.