

**Филиал Федерального государственного бюджетного учреждения «Федеральная кадастровая палата
Федеральной службы государственной регистрации, кадастра и картографии» по Новосибирской
области**

(полное наименование органа кадастрового учета)

КП.1

КАДАСТРОВЫЙ ПАСПОРТ

помещения

(выписка из государственного кадастра недвижимости)

Лист №	1	Всего листов:	4
--------	---	---------------	---

"03" июня 2016 г. № 54/201/16-309815	
Кадастровый номер:	54:35:101230:1111
Номер кадастрового квартала:	54:35:101230
Предыдущие номера:	—
Дата внесения номера в государственный кадастр недвижимости:	03.06.2016

Описание помещения:

1	Кадастровый номер здания (сооружения), в котором расположено помещение:	54:35:101230:48
2	Этаж (этажи), на котором (которых) расположено помещение:	Подвал № Подвал, Этаж № 01, Этаж № 02
3	Площадь помещения:	61.6
4	Адрес (описание местоположения):	630091 Новосибирская область, г Новосибирск, ул Державина, д 366
5	Назначение:	Нежилое (жилое, нежилое)
6	Вид жилого помещения:	— (комната, квартира)
7	Кадастровый номер квартиры, в которой расположена комната:	—
8	Кадастровая стоимость (руб.):	888055.17
9	Сведения о правах: —	
10	Особые отметки: —	
11	Сведения о включении в реестр объектов культурного наследия: —	
12	Сведения о кадастровых инженерах: Ячина Светлана Юрьевна, 54-10-50, 30.11.2015 г.	
13	Дополнительные сведения:	
	13.1	Кадастровые номера объектов недвижимости, образованных с объектом недвижимости —
	13.2	Кадастровые номера объектов недвижимости, образованных из объекта недвижимости —
13.3	Кадастровые номера объектов, подлежащих снятию с кадастрового учета —	
14	Характер сведений государственного кадастра недвижимости (статус записи о помещении): Сведения об объекте недвижимости имеют статус учтенные	

(полное наименование должности)	(подпись)	ЗАМЕСТИТЕЛЬ КАДАСТРОВЫЙ ИНЖЕНЕР ФЕДЕРАЛЬНОЙ СЛУЖБЫ ГОСУДАРСТВЕННОЙ РЕГИСТРАЦИИ, КАДАСТРА И КАРТОГРАФИИ
---------------------------------	-----------	---

М.П.

БУКША

Б. В.


8-800-55-11-11
В. С. Я. А.

КАДАСТРОВЫЙ ПАСПОРТ
 помещения
 (выписка из государственного кадастра недвижимости)

Лист №	4	Всего листов:	4
--------	---	---------------	---

"03" июня 2016 г. № 54/201/16-309815	
Кадастровый номер:	54:35:101230:1111

План расположения помещения на этаже Подвал № Подвал:

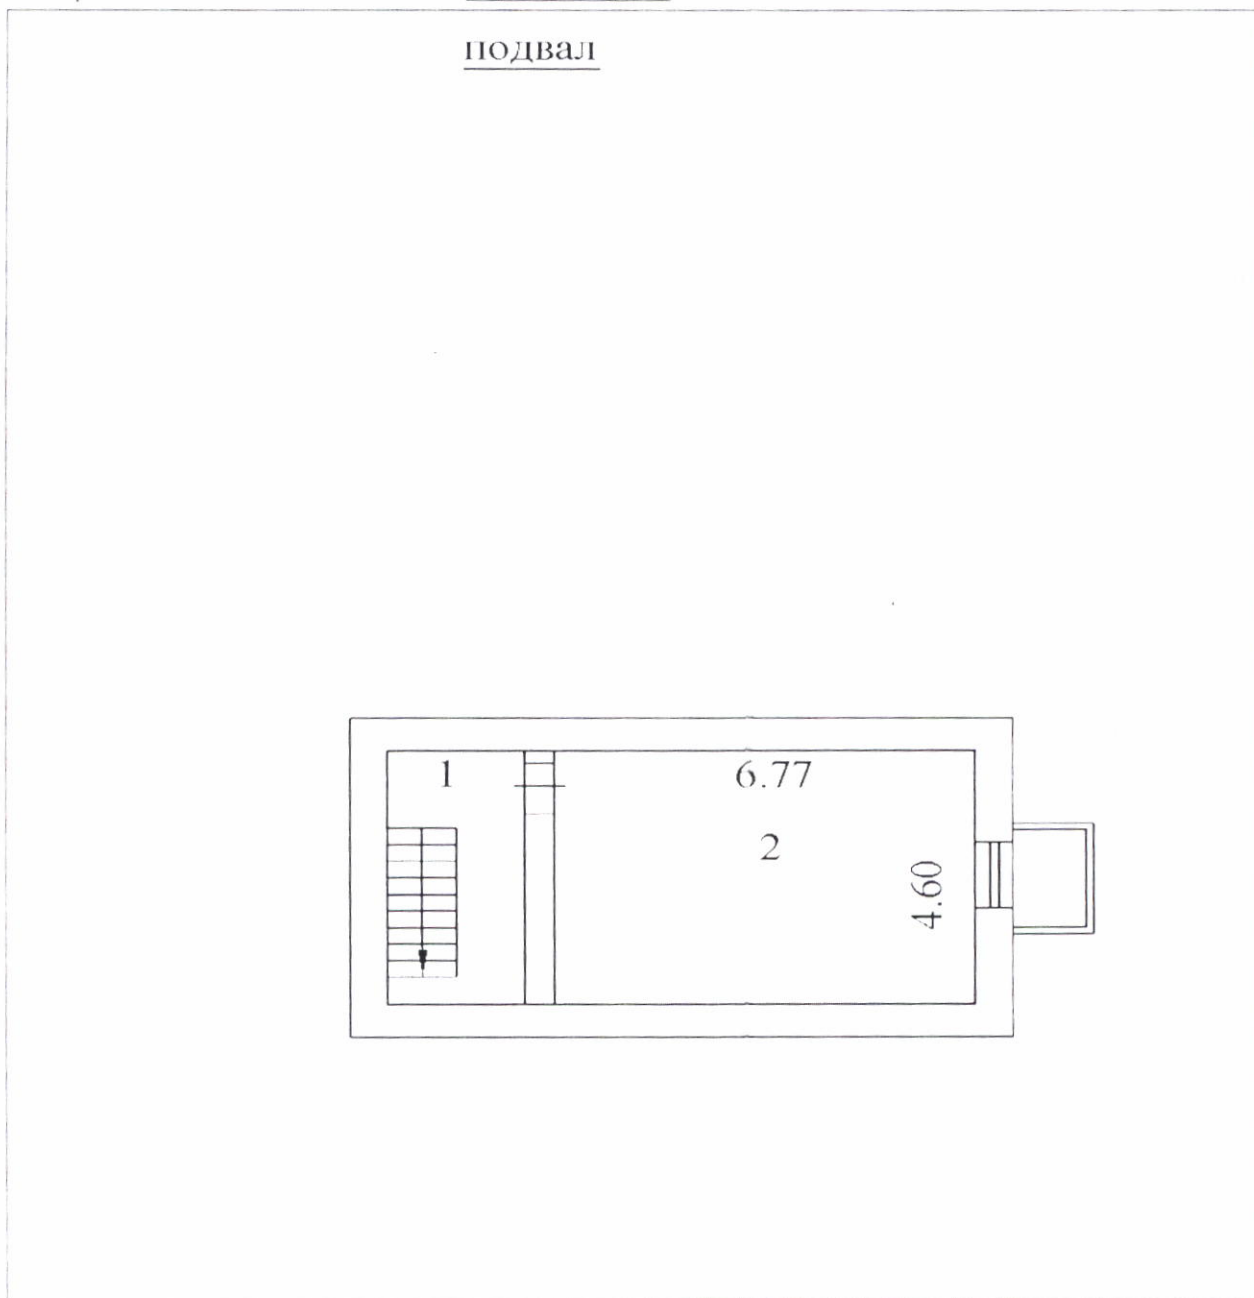

Масштаб 1: 128

	2	
(полное наименование должности)	(подпись)	(инициалы, фамилия)


М.П.

КАДАСТРОВЫЙ ПАСПОРТ
 помещения
 (выписка из государственного кадастра недвижимости)

Лист №	3	Всего листов:	4
--------	---	---------------	---

"03" июня 2016 г. № 54/201/16-309815	
Кадастровый номер:	54:35:101230:1111

План расположения помещения на этаже Этаж № 01:

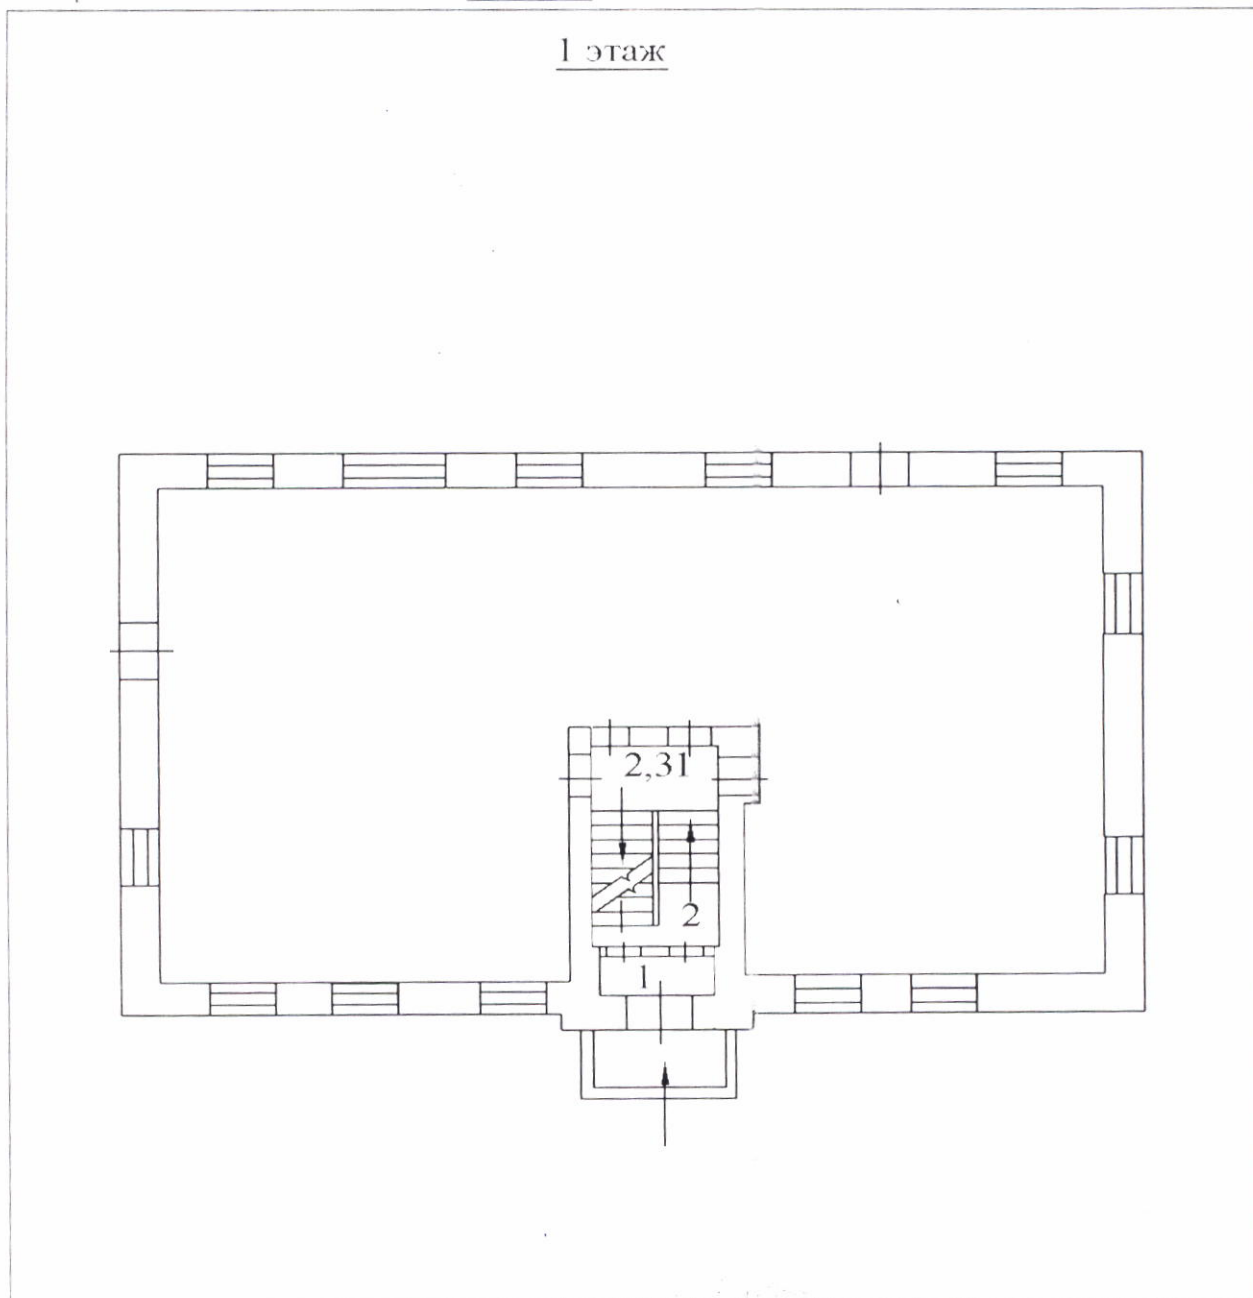

Масштаб 1: 148

(полное наименование должности)	(подпись)	(инициалы, фамилия)
---------------------------------	-----------	---------------------

М.П.


С.У.П.И.С. М.И.

КАДАСТРОВЫЙ ПАСПОРТ
 помещения
 (выписка из государственного кадастра недвижимости)

Лист №	2	Всего листов:	4
--------	---	---------------	---

"03" июня 2016 г. № 54/201/16-309815	
Кадастровый номер:	54:35:101230:1111

План расположения помещения на этаже Этаж № 02:

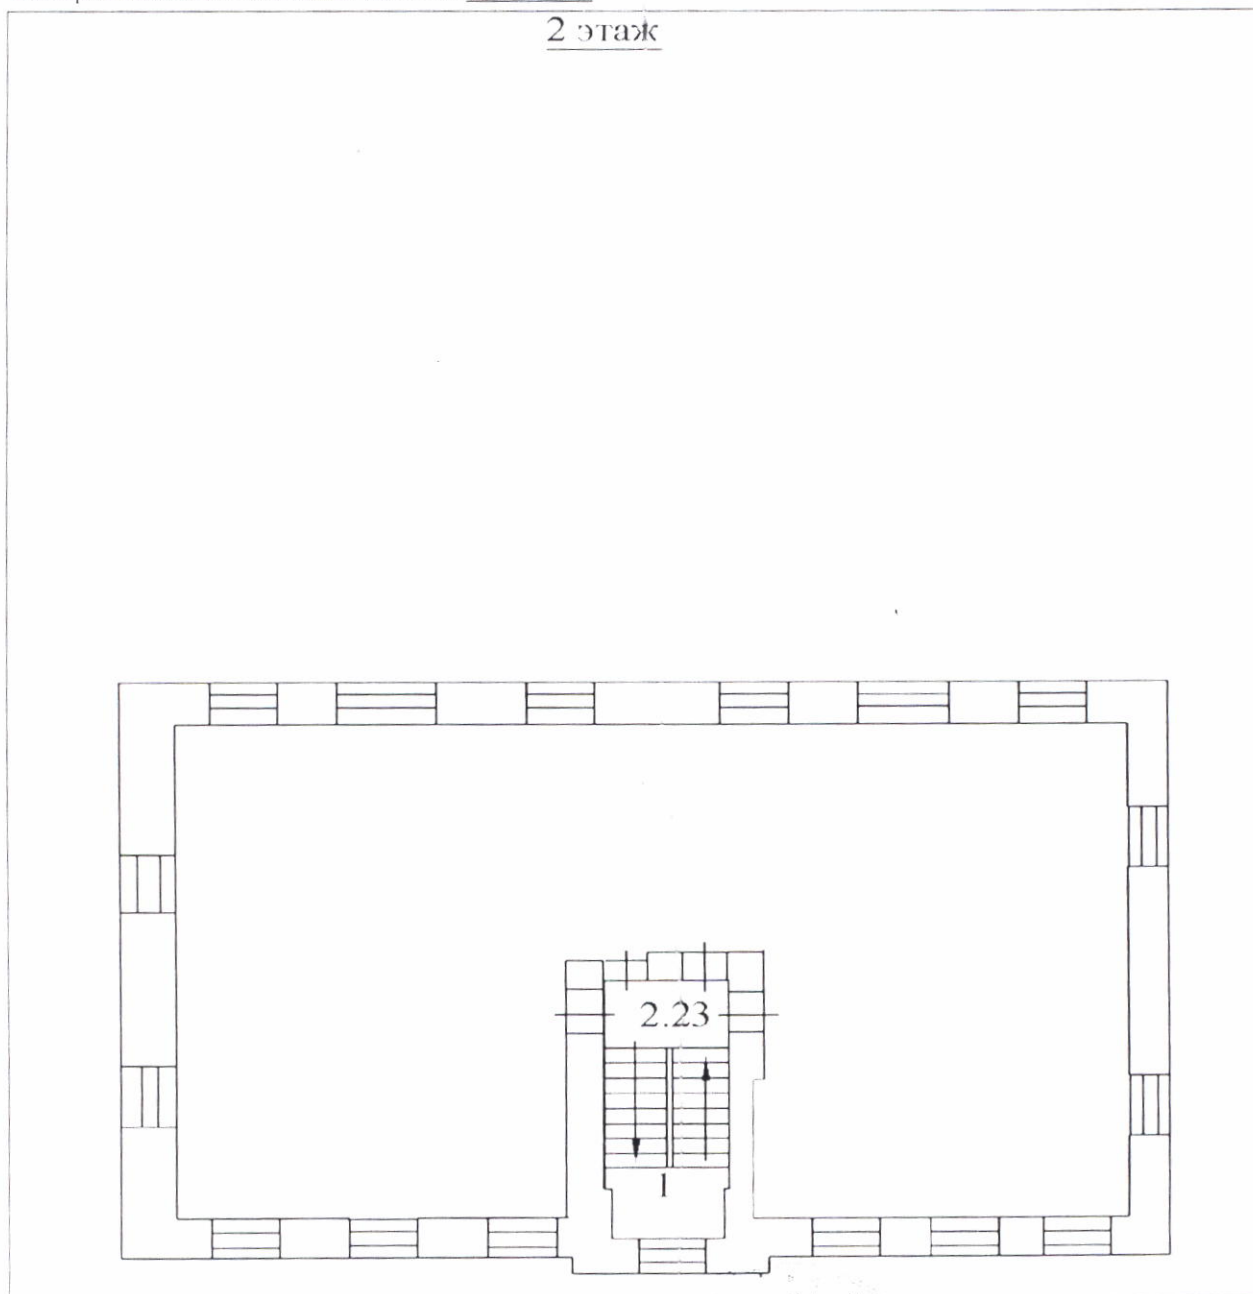

Масштаб 1: 145

(полное наименование должности)	(подпись)	(инициалы, фамилия)
---------------------------------	-----------	---------------------

М.П.

