

**Филиал Федерального государственного бюджетного учреждения «Федеральная кадастровая палата
Федеральной службы государственной регистрации, кадастра и картографии» по Новосибирской
области**

(полное наименование органа кадастрового учета)

КП.1

КАДАСТРОВЫЙ ПАСПОРТ

помещения

(выписка из государственного кадастра недвижимости)

2-5007

Лист №	1	Всего листов:	2
--------	---	---------------	---


"24" августа 2016 г. № 54/201/16-433211	
Кадастровый номер:	54:35:063606:4678
Номер кадастрового квартала:	54:35:063606
Предыдущие номера:	54:35:063606:3015
Дата внесения номера в государственный кадастр недвижимости:	24.08.2016

Описание помещения:

1	Кадастровый номер здания (сооружения), в котором расположено помещение:	54:35:063606:160
2	Этаж (этажи), на котором (которых) расположено помещение:	Подвал № Подвал
3	Площадь помещения:	201.3 ³
4	Адрес (описание местоположения):	Новосибирская область, г Новосибирск, р-н Ленинский, ул 9-й Гвардейской Дивизии, д 18
5	Назначение:	Нежилое (жилое, нежилое)
6	Вид жилого помещения:	— (комната, квартира)
7	Кадастровый номер квартиры, в которой расположена комната:	—
8	Кадастровая стоимость (руб.):	1306551.74
9	Сведения о правах: —	
10	Особые отметки: —	
11	Сведения о включении в реестр объектов культурного наследия: —	
12	Сведения о кадастровых инженерах: Горохова Юлия Александровна, 54-14-528, Новосибирский филиал ФГУП "Ростехинвентаризация - Федеральное БТИ", 17.06.2016 г.	
13	Дополнительные сведения:	
	13.1	Кадастровые номера объектов недвижимости, образованных с объектом недвижимости 54:35:063606:4680, 54:35:063606:4681, 54:35:063606:4679
	13.2	Кадастровые номера объектов недвижимости, образованных из объекта недвижимости —
	13.3	Кадастровые номера объектов, подлежащих снятию с кадастрового учета 54:35:063606:3015
14	Характер сведений государственного кадастра недвижимости (статус записи о помещении): Сведения об объекте недвижимости имеют статус временные. Дата истечения временного характера сведений об объекте недвижимого имущества - 25.08.2021	

КОПИЯ И.В.

Заместитель начальника отдела (полное наименование должности)	 (подпись)	И. Л. Букша (инициалы, фамилия)
--	---	------------------------------------

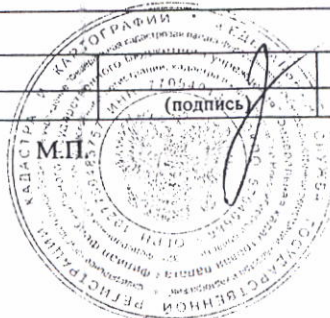


КАДАСТРОВЫЙ ПАСПОРТ
 помещения
 (выписка из государственного кадастра недвижимости)

Лист №	2	Всего листов:	2
--------	---	---------------	---

"24" августа 2016 г. № 54/201/16-433211	
Кадастровый номер:	54:35:063606:4678

План расположения помещения на этаже Подвал № Подвал:

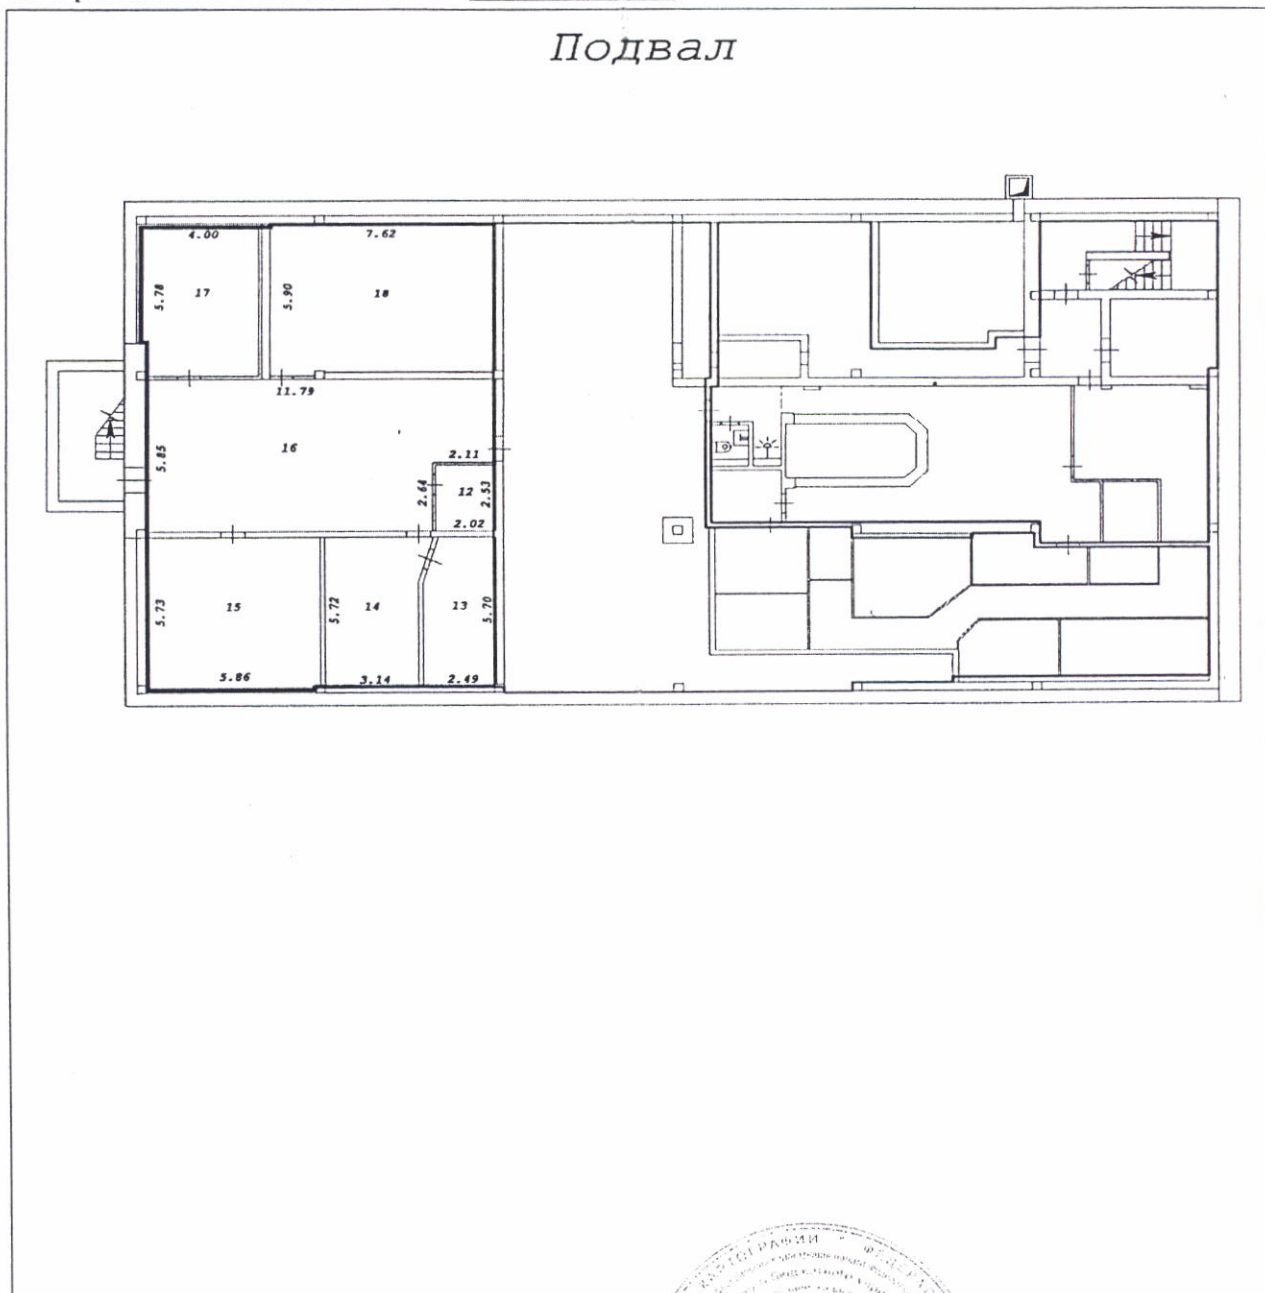

Масштаб 1: 265

Заместитель начальника отдела (полное наименование должности)	<i>(подпись)</i>	И. Л. Букша (инициалы, фамилия)
--	------------------	------------------------------------

М.П.

