

КАДАСТРОВЫЙ ПАСПОРТ

помещения


(выписка из государственного кадастра недвижимости)

Лист №	1	Всего листов:	2
--------	---	---------------	---

"05" августа 2013 г. № 54/201/13-229862	
Кадастровый номер:	54:35:042010:345
Номер кадастрового квартала:	54:35:042010
Характер сведений государственного кадастра недвижимости (статус записи о помещении):	—

Описание объекта недвижимого имущества:

1	Кадастровый номер здания (сооружения), в котором расположено помещение:	54:35:042010:26
2	Этаж (этажи), на котором расположено помещение:	Подвал № Подвал
3	Общая площадь помещения:	349.1
4	Местоположение:	Новосибирская область, г Новосибирск, ул Богдана Хмельницкого, д 28/1
5	Назначение:	Нежилое (жилое, нежилое)
6	Вид жилого помещения в многоквартирном доме:	— (комната, квартира)
7	Кадастровый номер квартиры, в которой расположена комната:	—
8	Кадастровая стоимость (руб.):	2847245.64
9	Предыдущие кадастровые (условные) номера объекта недвижимого имущества:	50:401:373:004039670:0003:20013, 17,20,23-34
10	Особые отметки:	
11	Наименование органа кадастрового учета:	филиал федерального государственного бюджетного учреждения «Федеральная кадастровая палата Федеральной службы государственной регистрации, кадастра и картографии» по Новосибирской области

Заместитель начальника отдела (полное наименование должности)		И. Л. Букша (инициалы, фамилия)
--	---	------------------------------------




КАДАСТРОВЫЙ ПАСПОРТ
помещения
(выписка из государственного кадастра недвижимости)

Лист №	2	Всего листов:	2
--------	---	---------------	---

"05" августа 2013 г. № 54/201/13-229862
Кадастровый номер: 54:35:042010:345

План расположения помещения на этаже Подвал № Подвал:

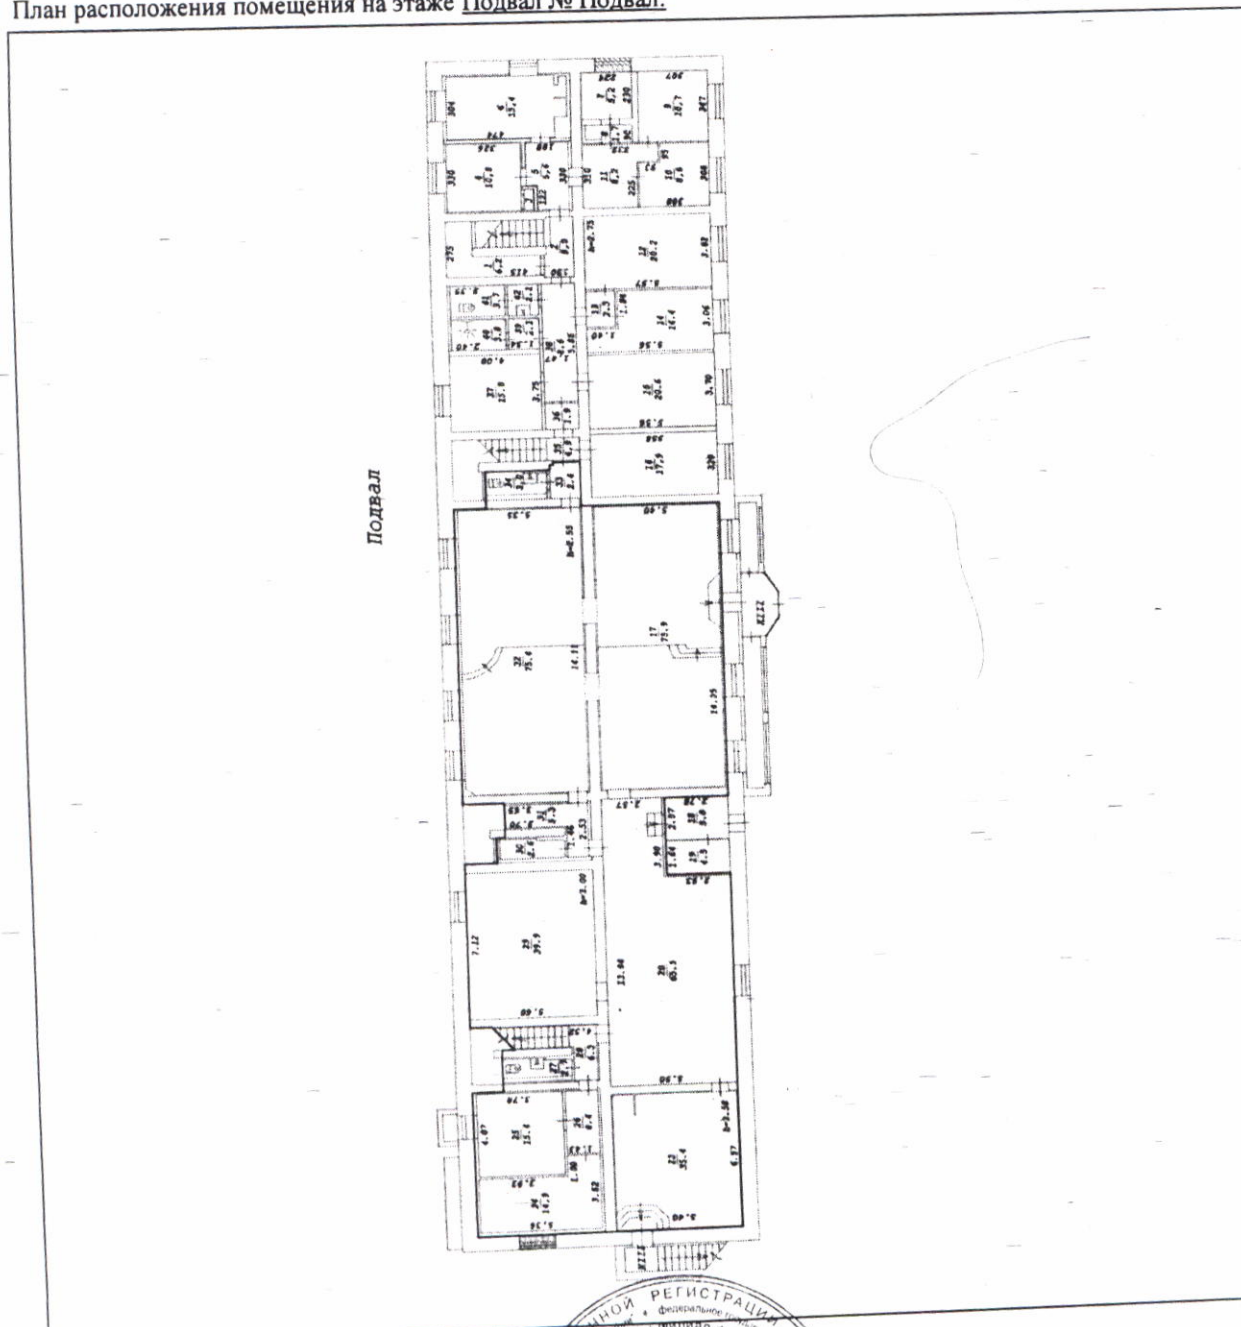

Масштаб 1: 344

Заместитель начальника отдела
(полное наименование должности)

И. Л. Букша
(инициалы, фамилия)

