

Филиал Федерального государственного бюджетного учреждения «Федеральная кадастровая палата
Федеральной службы государственной регистрации, кадастра и картографии» по Новосибирской
области

(полное наименование органа кадастрового учета)

КП.1

КАДАСТРОВЫЙ ПАСПОРТ

помещения

(выписка из государственного кадастра недвижимости)

Лист №	1	Всего листов:	2
--------	---	---------------	---


"13" июля 2015 г. № 54/201/15-232987	
Кадастровый номер:	54:35:021060:4365
Номер кадастрового квартала:	54:35:021060
Предыдущие номера:	50:401:368:002011700:0001:20009
Дата внесения номера в государственный кадастр недвижимости:	13.07.2015

Описание помещения:

1	Кадастровый номер здания (сооружения), в котором расположено помещение:	54:35:021060:197
2	Этаж (этажи), на котором (которых) расположено помещение:	Подвал № Подвал
3	Площадь помещения:	94.2
4	Адрес (описание местоположения):	Новосибирская область, г Новосибирск, ул Сибирская, д 33
5	Назначение:	Нежилое (жилое, нежилое)
6	Вид жилого помещения:	— (комната, квартира)
7	Кадастровый номер квартиры, в которой расположена комната:	—
8	Кадастровая стоимость (руб.):	754034.26
9	Сведения о правах: —	
10	Особые отметки: —	
11	Сведения о включении в реестр объектов культурного наследия: —	
12	Сведения о кадастровых инженерах: —	
13	Дополнительные сведения:	
	13.1	Кадастровые номера объектов недвижимости, образованных с объектом недвижимости —
	13.2	Кадастровые номера объектов недвижимости, образованных из объекта недвижимости —
13.3	Кадастровые номера объектов, подлежащих снятию с кадастрового учета —	
14	Характер сведений государственного кадастра недвижимости (статус записи о помещении): Сведения об объекте недвижимости имеют статус ранее учтенные	

Заместитель начальника отдела
(полное наименование должности)

И. Л. Букша
(инициалы, фамилия)

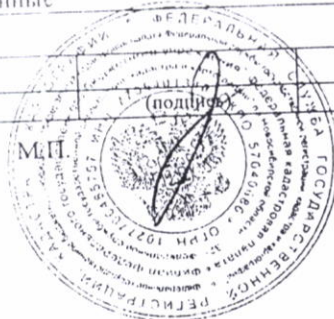


КАДАСТРОВЫЙ ПАСПОРТ
 помещения
 (выписка из государственного кадастра недвижимости)

Лист №	2	Всего листов:	2
--------	---	---------------	---


"13" июля 2015 г. № 54/201/15-232987	
Кадастровый номер:	54:35:021060:4365

План расположения помещения на этаже Подвал № Подвал:

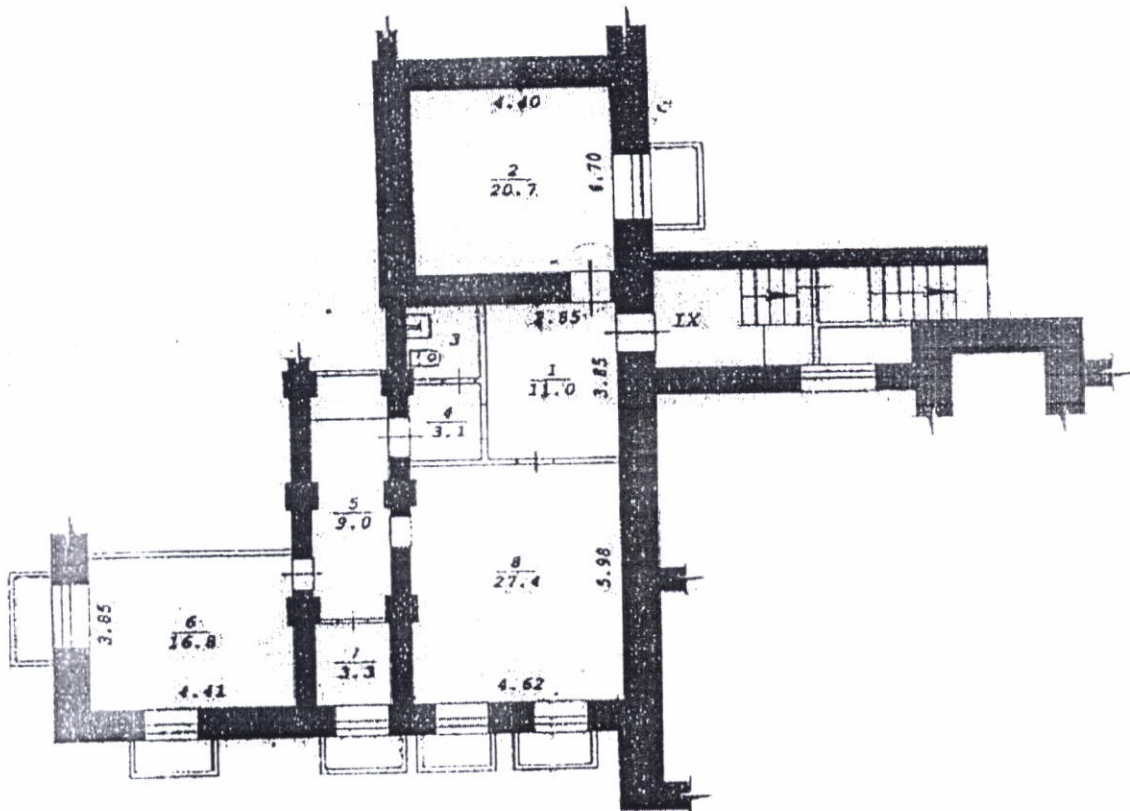

Масштаб 1: 173

Заместитель начальника отдела
 (полное наименование должности)

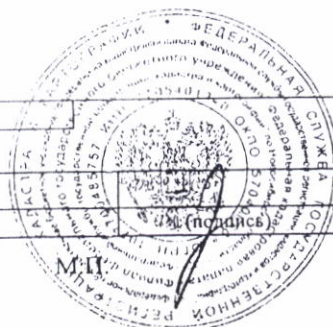

И. Л. Букша
 (инициалы, фамилия)