

**филиал федерального государственного бюджетного учреждения «Федеральная кадастровая палата
Федеральной службы государственной регистрации, кадастра и картографии» по Новосибирской
области**

(полное наименование органа кадастрового учета)

КП.1

КАДАСТРОВЫЙ ПАСПОРТ

помещения

(выписка из государственного кадастра недвижимости)

Лист №	1	Всего листов:	5
--------	---	---------------	---

"03" апреля 2015 г. № 54/201/15-122348	
Кадастровый номер:	54:35:064145:3853
Номер кадастрового квартала:	54:35:064145
Предыдущие номера:	—
Дата внесения номера в государственный кадастр недвижимости:	22.08.2013

Описание помещения:

1	Кадастровый номер здания (сооружения), в котором расположено помещение:	54:35:064145:182
2	Этаж (этажи), на котором (которых) расположено помещение:	Подвал № Подвал, Этаж № 1
3	Площадь помещения:	945.8
4	Адрес (описание местоположения):	Новосибирская область, г Новосибирск, ул Котовского, д 48
5	Назначение:	Нежилое (жилое, нежилое)
6	Вид жилого помещения:	— (комната, квартира)
7	Кадастровый номер квартиры, в которой расположена комната:	—
8	Кадастровая стоимость (руб.):	5292053.66
9	Сведения о правах: —	
10	Особые отметки: —	
11	Сведения о включении в реестр объектов культурного наследия: —	
12	Сведения о кадастровых инженерах: Журавлев Максим Николаевич, 54-10-116, ООО "Изыскатель Плюс", 05.07.2013 г., Журавлев Максим Николаевич, 54-10-116, ООО "Изыскатель Плюс", 30.01.2014 г., Журавлев Максим Николаевич, 54-10-116, ООО "Изыскатель Плюс", 06.03.2015 г.	
13	Дополнительные сведения:	
	13.1	Кадастровые номера объектов недвижимости, образованных с объектом недвижимости —
	13.2	Кадастровые номера объектов недвижимости, образованных из объекта недвижимости —
13.3	Кадастровые номера объектов, подлежащих снятию с кадастрового учета —	
14	Характер сведений государственного кадастра недвижимости (статус записи о помещении): Сведения об объекте недвижимости имеют статус учтенные	

Заместитель начальника отдела (полное наименование должности)	И. Л. Букша (инициалы, фамилия)
--	------------------------------------




КАДАСТРОВЫЙ ПАСПОРТ
 помещения
 (выписка из государственного кадастра недвижимости)

Лист №	3	Всего листов:	5
--------	---	---------------	---

"03" апреля 2015 г. № 54/201/15-122348	
Кадастровый номер:	54:35:064145:3853

План расположения помещения на этаже Этаж № 1:

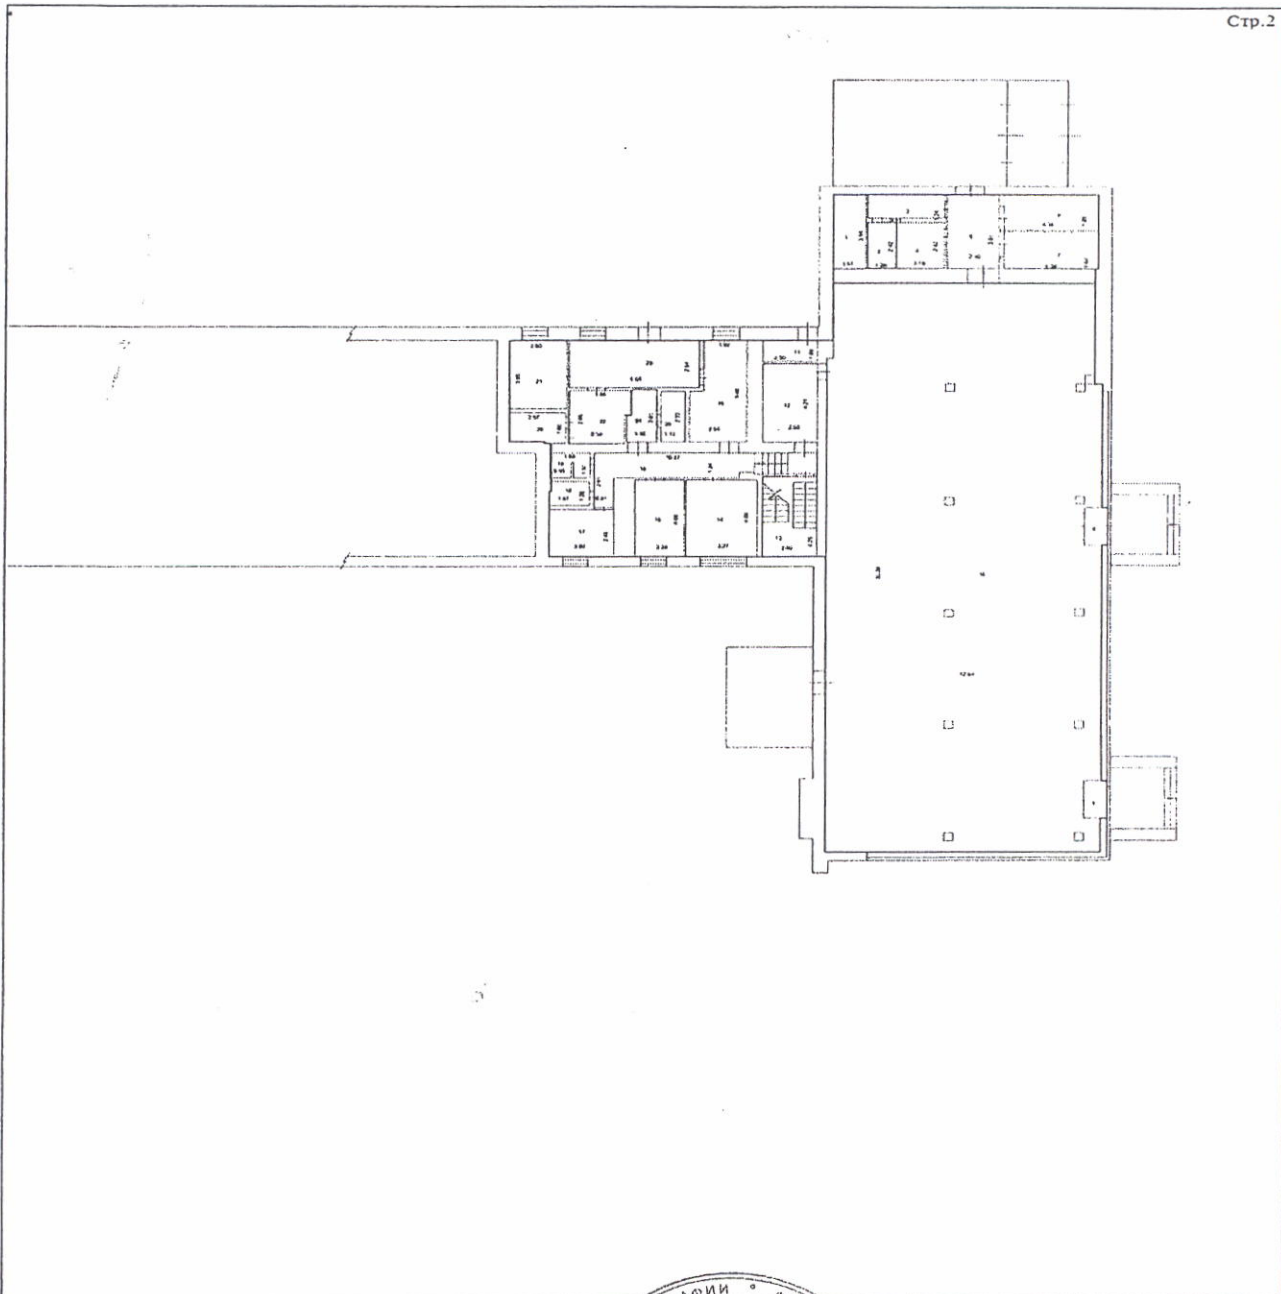

Стр. 2

Масштаб 1: 372,5

Заместитель начальника отдела (полное наименование должности)	И. Л. Букша (инициалы, фамилия)
--	------------------------------------




КАДАСТРОВЫЙ ПАСПОРТ
 помещения
 (выписка из государственного кадастра недвижимости)

Лист №	5	Всего листов:	5
--------	---	---------------	---

"03" апреля 2015 г. № 54/201/15-122348	
Кадастровый номер:	54:35:064145:3853

План расположения помещения на этаже Подвал № Подвал:

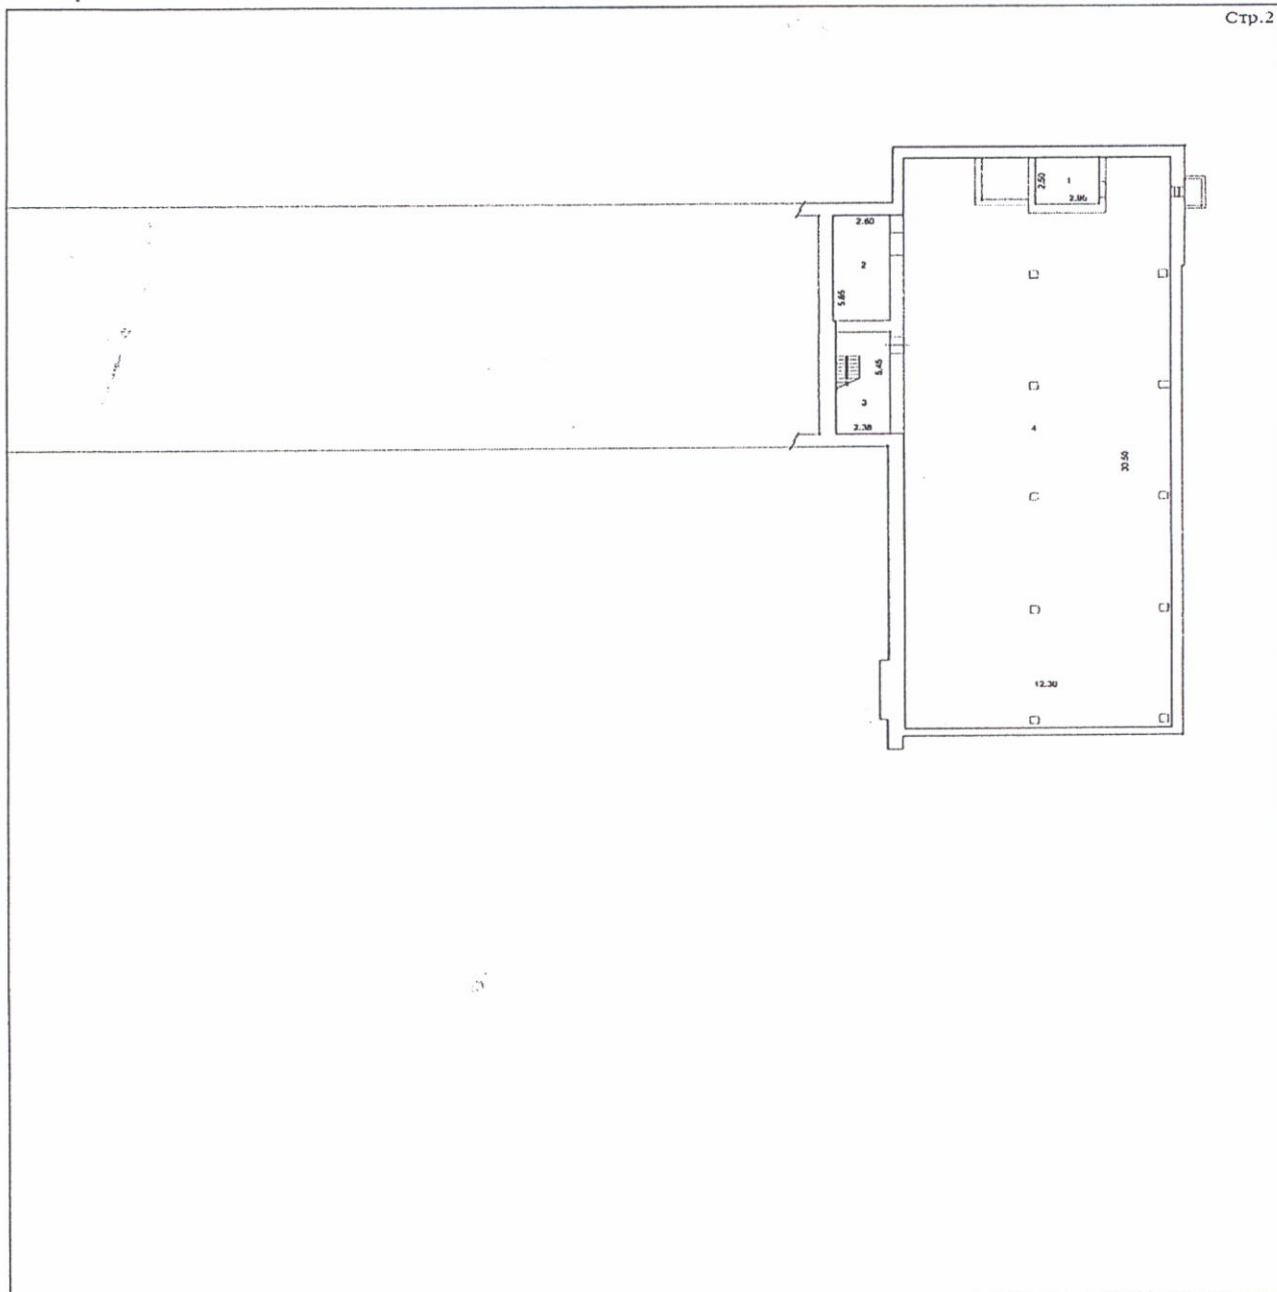

Масштаб 1: 386

Заместитель начальника отдела (полное наименование должности)	И. Л. Букша (инициалы, фамилия)
--	------------------------------------

