

КАДАСТРОВЫЙ ПАСПОРТ

Помещения

Лист № 1 , всего листов 7Дата 14 января 2013 г.Кадастровый номер 54:35:051970:3538Инвентарный номер (ранее присвоенный учетный номер) 50:401:374:005013300:0001:20407

1. Описание объекта недвижимого имущества

1.1. Кадастровый номер здания (сооружения), в котором расположено помещение 54:35:051970:1711.2. Этаж (этажи), на котором расположено помещение: Этаж № 1, Подвал № Подвал1.3. Общая площадь помещения: 497.2 кв.м

1.4

Адрес (местоположение):

Субъект Российской Федерации	Новосибирская область	
Район	—	
Муниципальное образование	Тип	г
	Наименование	Новосибирск
Населенный пункт	Тип	—
	Наименование	—
Улица (проспект, переулок и т.д.)	Тип	ул
	Наименование	Громова
Номер дома	7	
Номер корпуса	—	
Номер строения	—	
Литера	—	
Номер помещения (квартиры)	—	
Иное описание местоположения	—	

1.5. Назначение помещения: нежилое1.6. Вид жилого помещения в многоквартирном доме —1.7. Кадастровый номер квартиры, в которой расположена комната
—1.8. Номер помещения на поэтажном плане: 5-14,20-23 (1 этаж), 2-18 (подвал)1.9. Предыдущие кадастровые (условные) номера объекта недвижимого имущества:
—1.10. Примечание:
—1.11. филиал федерального государственного бюджетного учреждения «Федеральная кадастровая палата
Федеральной службы государственной регистрации, кадастра и картографии» по Новосибирской
области

(наименование органа или организации)

Заместитель начальника отдела

(полное наименование должности)

М.П.

(подпись)

И. Л. Букша

(инициалы, фамилия)


КАДАСТРОВЫЙ ПАСПОРТ
Помещения

Лист № 2 , всего листов 7

Кадастровый номер 54:35:051970:3538

Инвентарный номер (ранее присвоенный учетный номер) 50:401:374:005013300:0001:20407

2. План расположения помещения на этаже

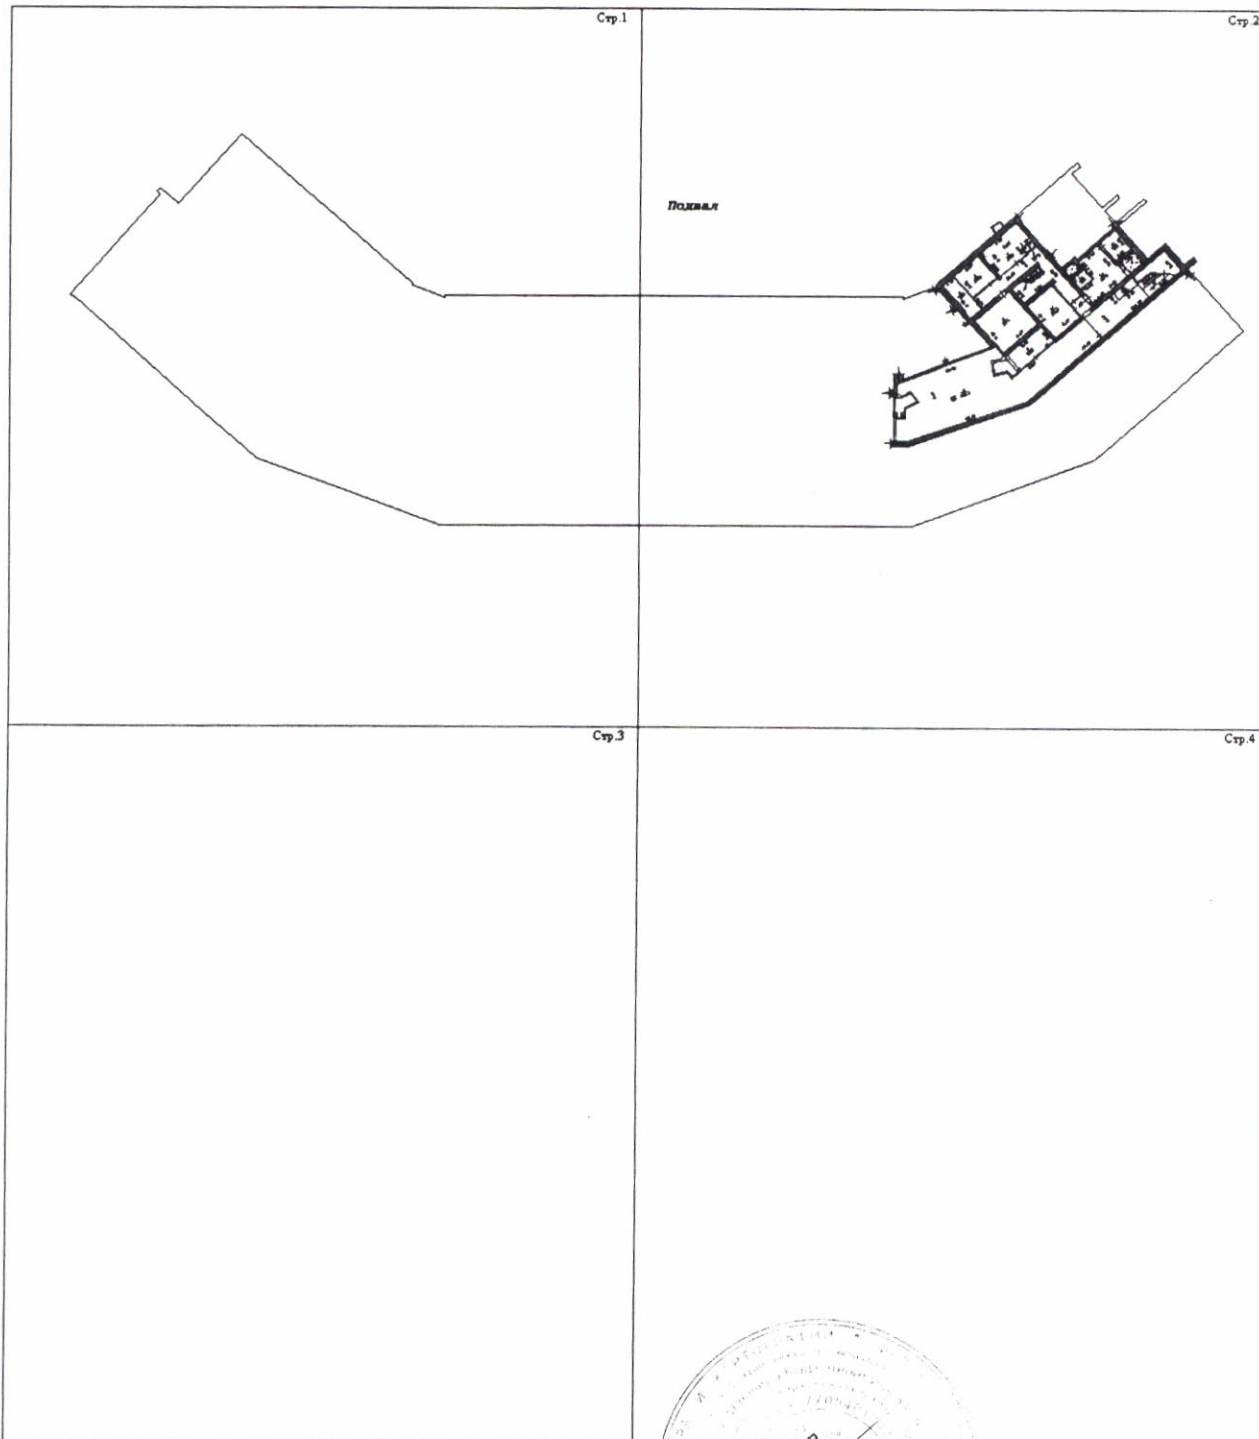

Масштаб 1:581

Заместитель начальника отдела

(полное наименование должности)

М.П.

(подпись)

И. Л. Букша

(инициалы, фамилия)