

КАДАСТРОВЫЙ ПАСПОРТ

Помещения

Лист № 1 , всего листов 2

Дата 12 апреля 2013 г.

Кадастровый номер 54:35:032700:1175

Инвентарный номер (ранее присвоенный учетный номер) 35:03403/000:004

1. Описание объекта недвижимого имущества

1.1. Кадастровый номер здания (сооружения), в котором расположено помещение 54:35:032700:87

1.2. Этаж (этажи), на котором расположено помещение: Подвал № Подвал

1.3. Общая площадь помещения: 15.8 кв.м

1.4

Адрес (местоположение):

Субъект Российской Федерации	Новосибирская область	
Район	—	
Муниципальное образование	Тип	г
	Наименование	Новосибирск
Населенный пункт	Тип	—
	Наименование	—
Улица (проспект, переулок и т.д.)	Тип	пр-кт
	Наименование	Красный
Номер дома	157	
Номер корпуса	—	
Номер строения	—	
Литера	—	
Номер помещения (квартиры)	—	
Иное описание местоположения	—	

1.5. Назначение помещения: нежилое

1.6. Вид жилого помещения в многоквартирном доме —

1.7. Кадастровый номер квартиры, в которой расположена комната

1.8. Номер помещения на поэтажном плане: 1-2

1.9. Предыдущие кадастровые (условные) номера объекта недвижимого имущества:

1.10. Примечание:

1.11. филиал федерального государственного бюджетного учреждения «Федеральная кадастровая палата Федеральной службы государственной регистрации, кадастра и картографии» по Новосибирской

области

(наименование органа или организации)

Заместитель начальника отдела
(полное наименование должности)

М.П.

(подпись)

И. Л. Букша
(инициалы, фамилия)


КАДАСТРОВЫЙ ПАСПОРТ
Помещения

Лист № 2 , всего листов 2

Кадастровый номер 54:35:032700:1175


Инвентарный номер (ранее присвоенный учетный номер) 35:03403/000:004

2. План расположения помещения на этаже

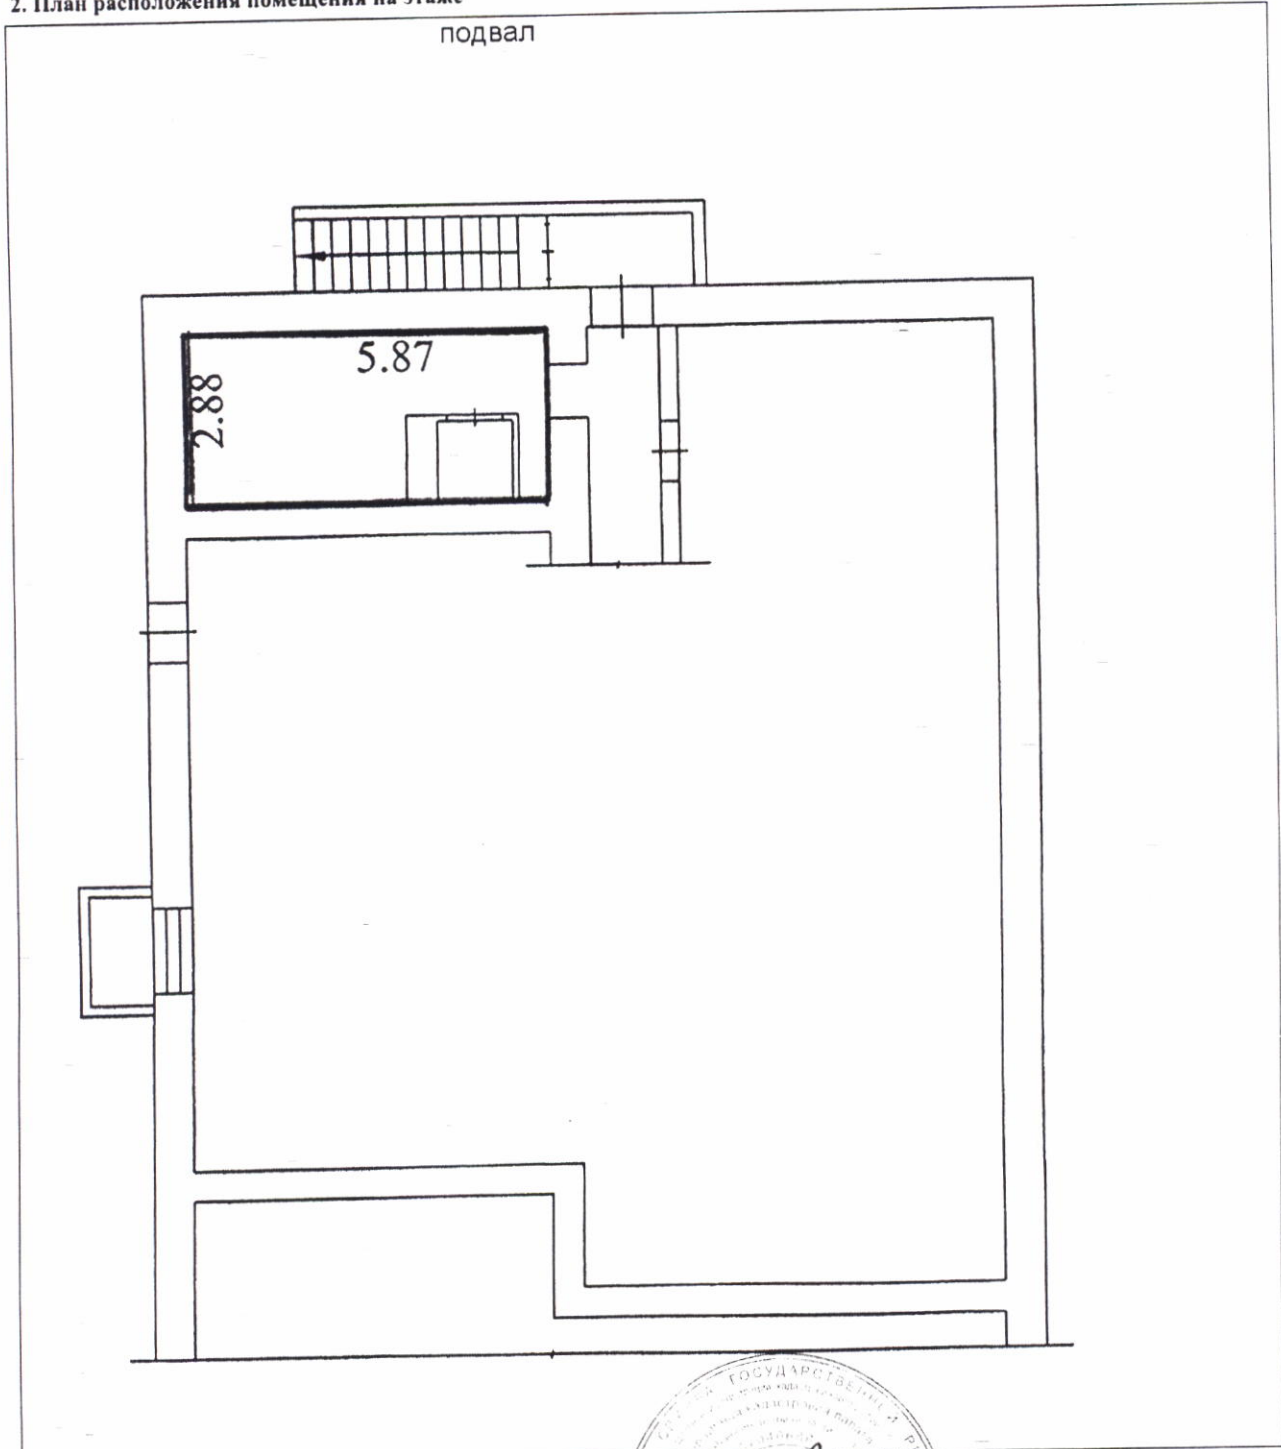

Масштаб 1:128

Заместитель начальника отдела
(полное наименование должности)

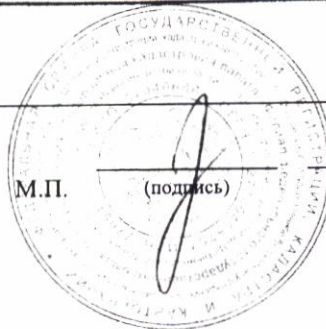

М.П.

(подпись)

И. Л. Букша
(инициалы, фамилия)

**ОБЛАСТНОЕ ГОСУДАРСТВЕННОЕ УНИТАРНОЕ ПРЕДПРИЯТИЕ
"ТЕХНИЧЕСКИЙ ЦЕНТР УЧЕТА ОБЪЕКТОВ ГРАДОСТРОИТЕЛЬНОЙ
ДЕЯТЕЛЬНОСТИ И ОБЕСПЕЧЕНИЯ СДЕЛОК С НЕДВИЖИМОСТЬЮ
ПО НОВОСИБИРСКОЙ ОБЛАСТИ"**

ТЕХНИЧЕСКИЙ ПАСПОРТ

на _____ помещение
(вид объекта учета)

Нежилое помещение в подвале 7 этажного жилого дома с подвалом
(наименование объекта учета)

Адрес (местоположение) объекта учета

Субъект Российской Федерации	Новосибирская область	
Район		
Муниципальное образование	тип	Городской округ
	наименование	г.Новосибирск
Населенный пункт	тип	город
	наименование	Новосибирск
Улица (проспект, переулок и т.д.)	тип	проспект
	наименование	Красный
Номер дома	157	
Номер корпуса	-	
Номер строения	-	
Литера	А	
Номер помещения (квартиры)	1-2	
Иное описание местоположения	-	

Инвентарный номер	35:03403/000:004					
Номер в реестре жилищного фонда						
Кадастровый номер						
	А	Б	В	Г	Д	Е

Паспорт составлен по состоянию на

" 18 " декабря 2012 г.

Главный специалист
Новосибирского (городского) отдела



И.Е.Кряквина
(инициалы, фамилия)

ПЛАН ПОМЕЩЕНИЯ

Нежилые помещения

(выкопировка из поэтажного плана)

подвал



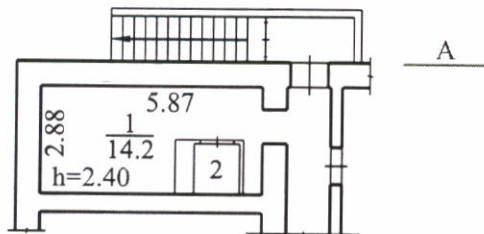


схема расположения помещений

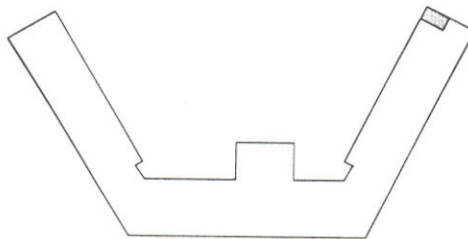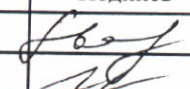

РОССИЯ	ОГУП "Техцентр НСО"		Лист №	1
Литер А	ПОЭТАЖНЫЙ ПЛАН Нежилые помещения		Листов	1
	проспект	Красный № 157	Масштаб 1:200	
	Населенный пункт	Новосибирск		
	Район	Центральный		
Субъект РФ	Новосибирская область			
Дата	Исполнитель	Инициалы, фамилия	Подпись	
18.12.2012 г.	Специалист	Дворецкая О.В.		
	Проверил	Коломейцева Т.А.		
			