

КАДАСТРОВЫЙ ПАСПОРТ
помещения
(выписка из государственного кадастра недвижимости)

Лист №	1	Всего листов:	3
--------	---	---------------	---

"17" декабря 2014 г. № 54/201/14-400898	
Кадастровый номер:	54:35:051915:2798
Номер кадастрового квартала:	54:35:051915
Характер сведений государственного кадастра недвижимости (статус записи о помещении):	—

Описание объекта недвижимого имущества:

1	Кадастровый номер здания (сооружения), в котором расположено помещение:	
		54:35:051915:105
2	Этаж (этажи), на котором расположено помещение:	
		Этаж № 1
3	Общая площадь помещения:	56.1
4	Местоположение:	Новосибирская область, г Новосибирск, ул Зорге, д 6
5	Назначение:	Нежилое (жилое, нежилое)
6	Вид жилого помещения в многоквартирном доме:	— (комната, квартира)
7	Кадастровый номер квартиры, в которой расположена комната:	—
8	Кадастровая стоимость (руб.):	607909.70
9	Предьдущие кадастровые (условные) номера объекта недвижимого имущества:	31-33,35
10	Особые отметки:	
11	Наименование органа кадастрового учета: филиал федерального государственного бюджетного учреждения «Федеральная кадастровая палата Федеральной службы государственной регистрации, кадастра и картографии» по Новосибирской области	

Заместитель начальника отдела (полное наименование должности)	И. Л. Букша (инициалы, фамилия)
--	------------------------------------




КАДАСТРОВЫЙ ПАСПОРТ
 помещения
 (выписка из государственного кадастра недвижимости)

Лист №	2	Всего листов:	3
--------	---	---------------	---

"17" декабря 2014 г. № 54/201/14-400898	
Кадастровый номер:	54:35:051915:2798

План расположения помещения на этаже Этаж № 1:

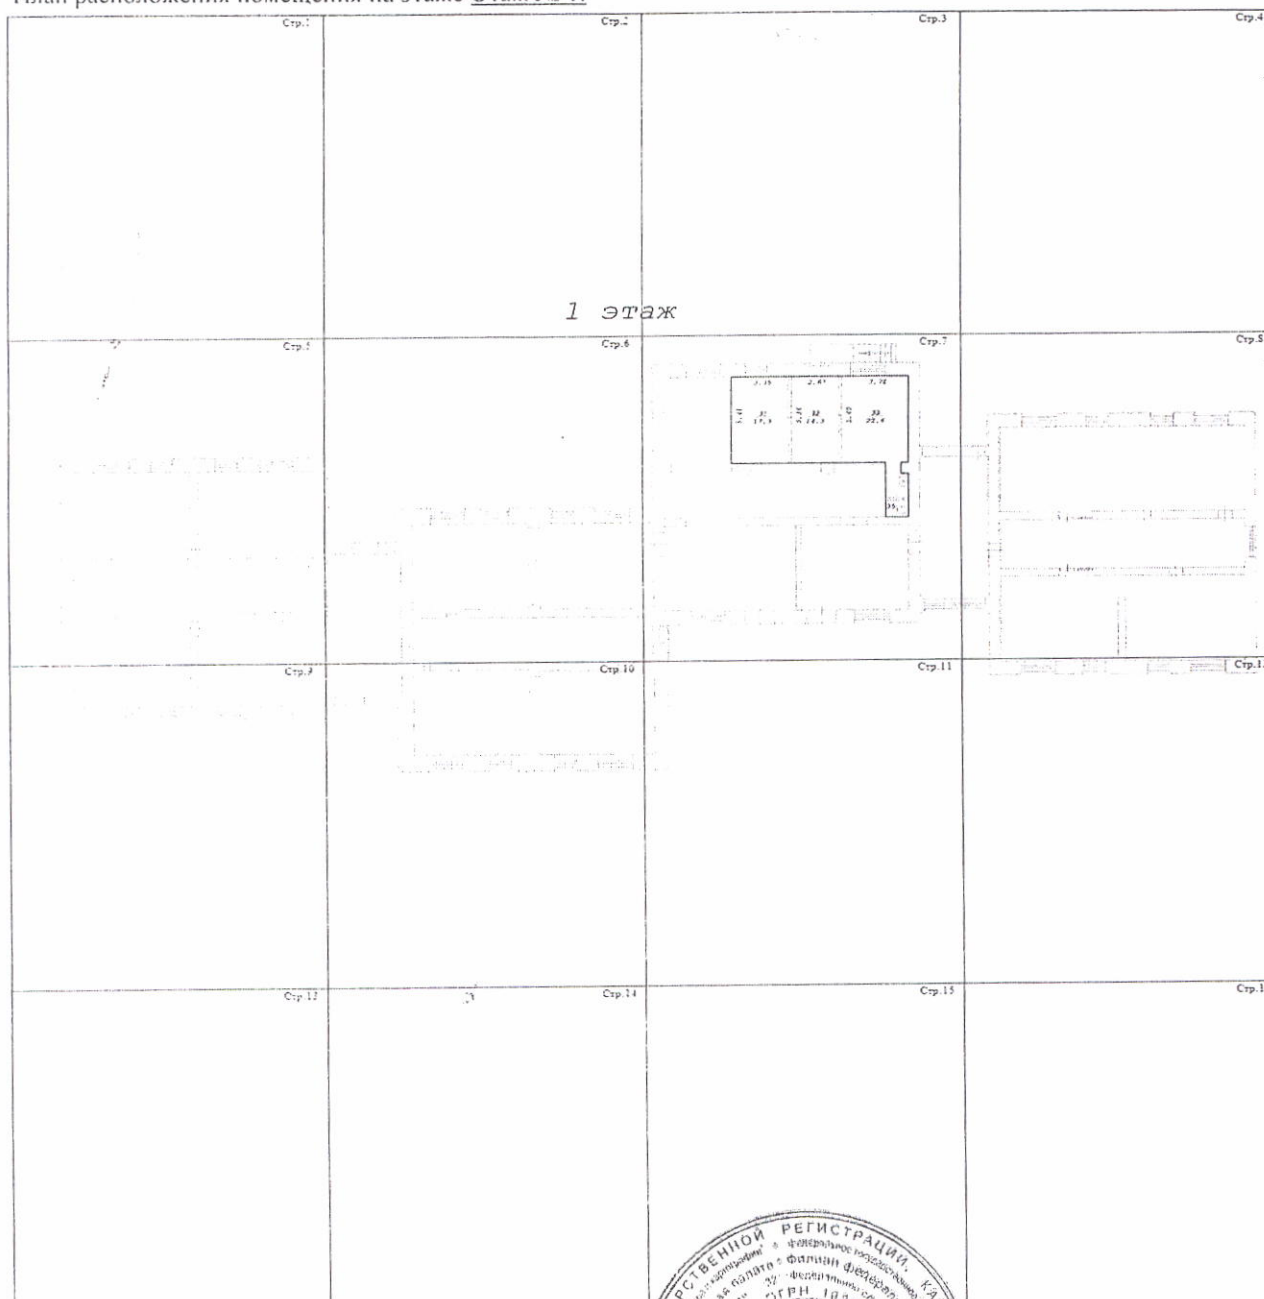

Масштаб 1: 417

Заместитель начальника отдела (полное наименование должности)	И. Л. Букша (инициалы, фамилия)
--	------------------------------------




М.П.

КАДАСТРОВЫЙ ПАСПОРТ
помещения
(выписка из государственного кадастра недвижимости)

Лист №	3	Всего листов:	3
--------	---	---------------	---

"17" декабря 2014 г. № 54/201/14-400898	
Кадастровый номер:	54:35:051915:2798

План расположения помещения на этаже Этаж № 1:

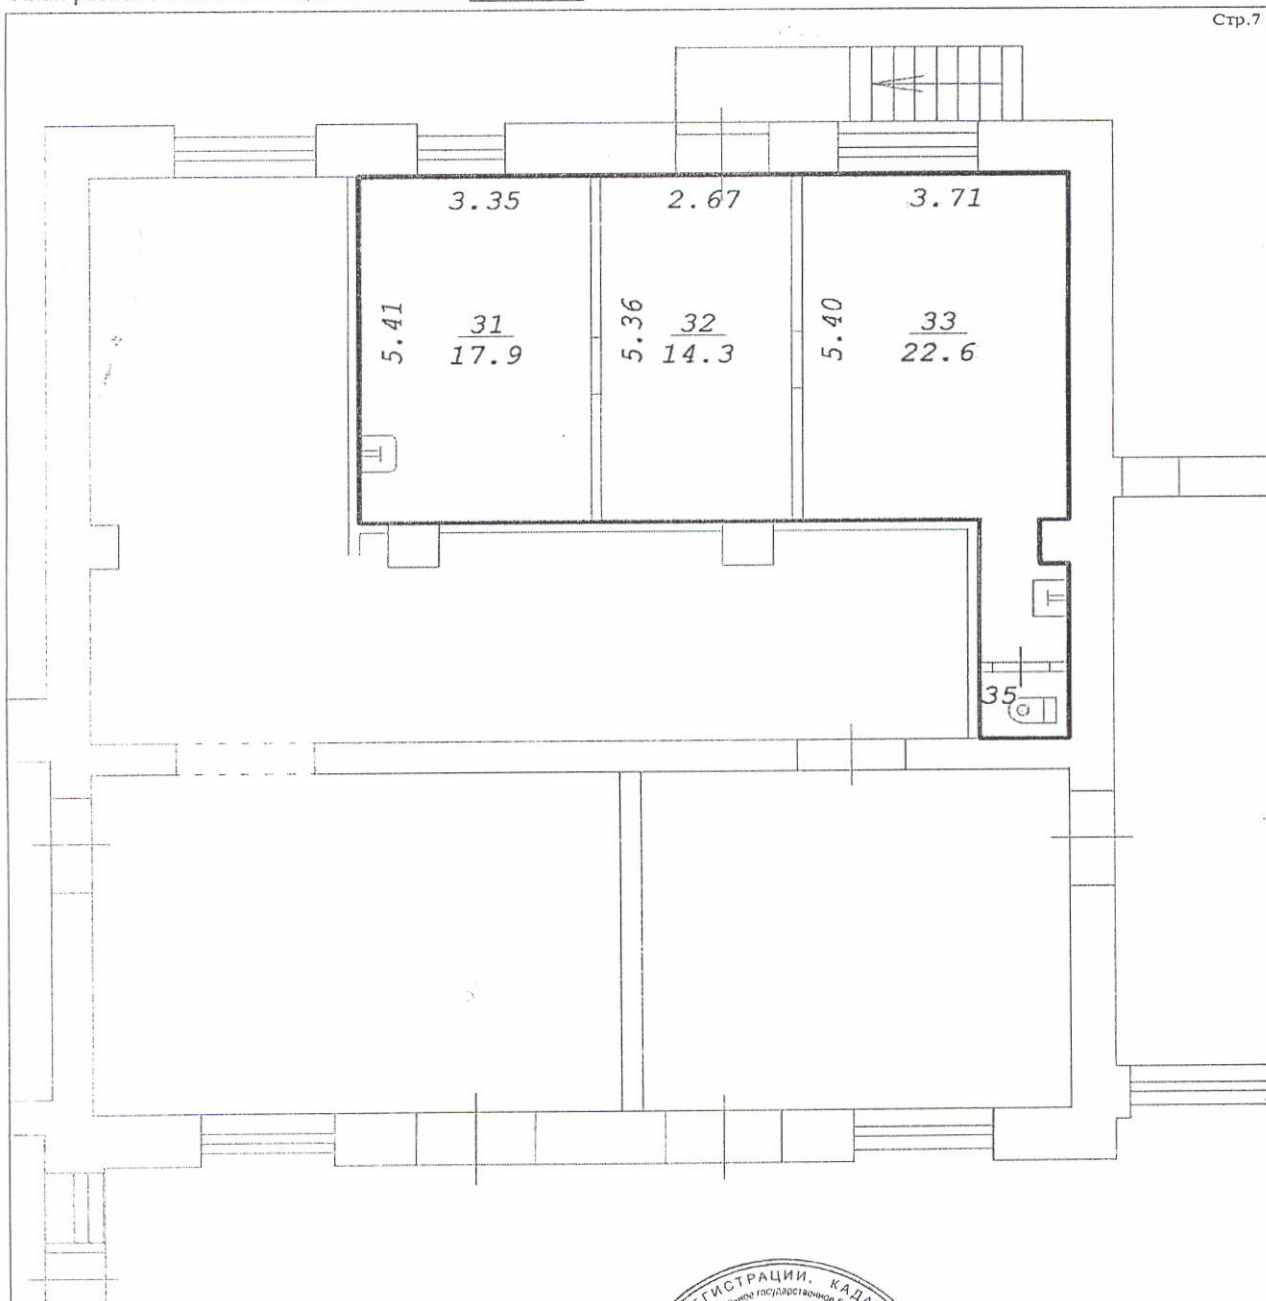

Масштаб 1: 104,25

Заместитель начальника отдела (полное наименование должности)	И. Л. Букша (инициалы, фамилия)
--	------------------------------------

