


КАДАСТРОВЫЙ ПАСПОРТ
помещения
(выписка из государственного кадастра недвижимости)


Лист №	1	Всего листов:	5
--------	---	---------------	---

"19" ноября 2014 г. № 54/201/14-364967	
Кадастровый номер:	54:35:012590:794
Номер кадастрового квартала:	54:35:012590
Характер сведений государственного кадастра недвижимости (статус записи о помещении):	Сведения о помещении носят временный характер. Дата истечения срока действия временного характера - 20.11.2019

Описание объекта недвижимого имущества:

1	Кадастровый номер здания (сооружения), в котором расположено помещение:	54:35:012590:37
2	Этаж (этажи), на котором расположено помещение:	Этаж № 1, Подвал № Подвал
3	Общая площадь помещения:	138.9
4	Местоположение:	Новосибирская область, г Новосибирск, ул Авиастроителей, д 11
5	Назначение:	Нежилое (жилое, нежилое)
6	Вид жилого помещения в многоквартирном доме:	— (комната, квартира)
7	Кадастровый номер квартиры, в которой расположена комната:	—
8	Кадастровая стоимость (руб.):	1451318.87
9	Предыдущие кадастровые (условные) номера объекта недвижимого имущества:	54:35:012590:525, 1-8,11,18,20,21 (1 этаж), 1-3 (подвал)
10	Особые отметки:	
11	Наименование органа кадастрового учета:	филиал федерального государственного бюджетного учреждения «Федеральная кадастровая палата Федеральной службы государственной регистрации, кадастра и картографии» по Новосибирской области

Заместитель начальника отдела (полное наименование должности)		И. Л. Букша (инициалы, фамилия)
--	---	------------------------------------

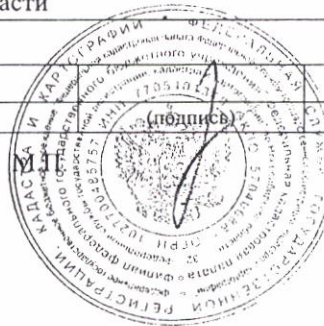


3-18353
Ммарк
ТВ

КАДАСТРОВЫЙ ПАСПОРТ
 помещения
 (выписка из государственного кадастра недвижимости)

Лист №	2	Всего листов:	5
--------	---	---------------	---

"19" ноября 2014 г. № 54/201/14-364967	
Кадастровый номер:	54:35:012590:794

План расположения помещения на этаже Подвал № Подвал:

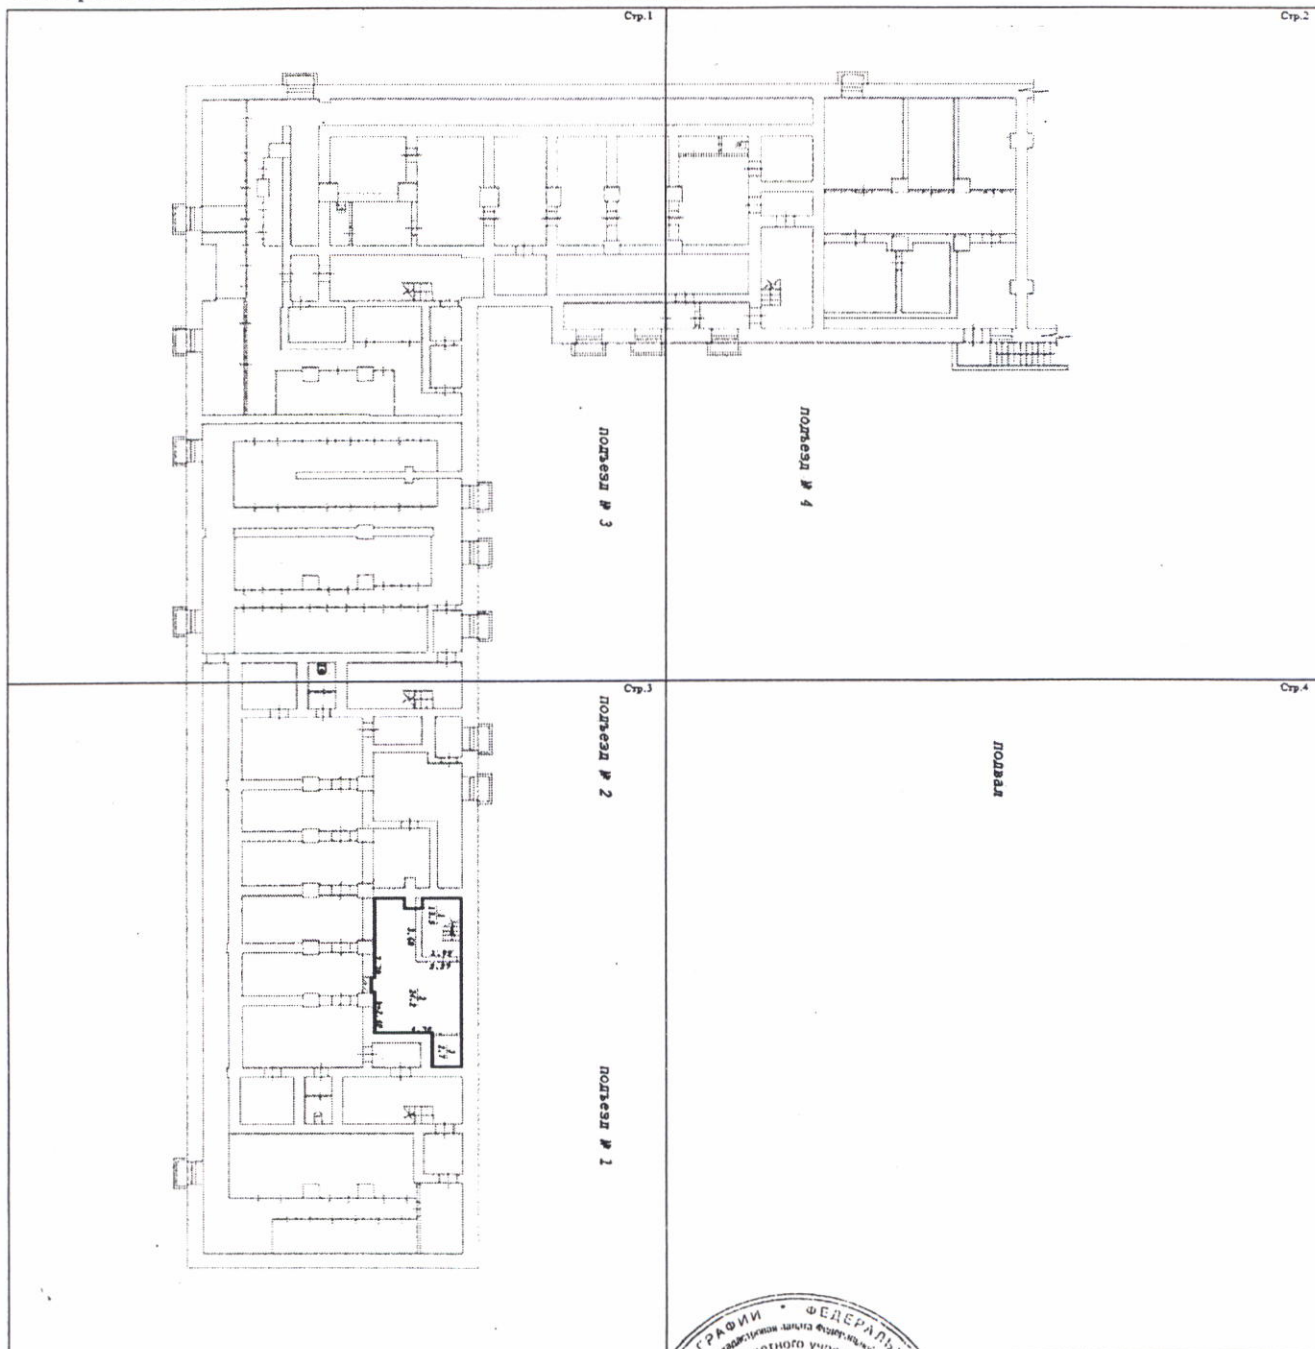

Масштаб 1: 415

Заместитель начальника отдела (полное наименование должности)	И. Л. Букша (инициалы, фамилия)
--	------------------------------------




КАДАСТРОВЫЙ ПАСПОРТ
помещения
(выписка из государственного кадастра недвижимости)

Лист №	3	Всего листов:	5
--------	---	---------------	---

"19" ноября 2014 г. № 54/201/14-364967	
Кадастровый номер:	54:35:012590:794

План расположения помещения на этаже Подвал № Подвал:

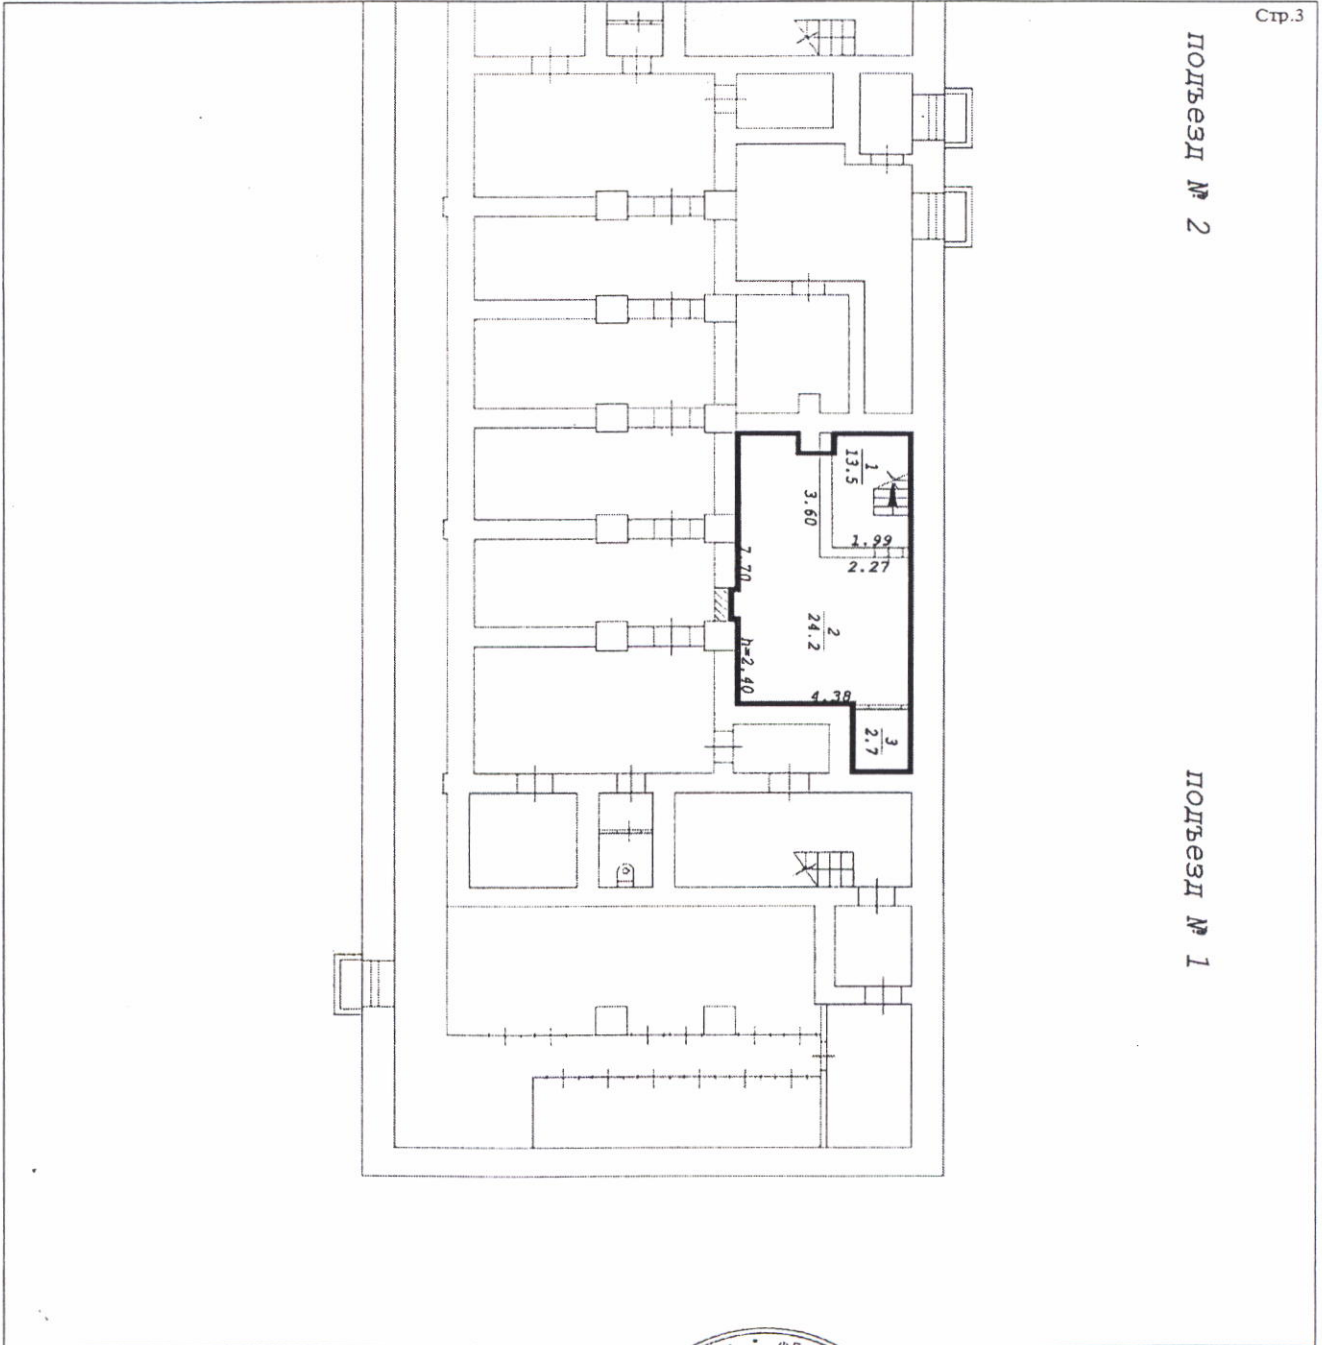

Стр.3

Масштаб 1:	207,5
------------	-------

Заместитель начальника отдела (полное наименование должности)	И. Л. Букша (инициалы, фамилия)
--	------------------------------------



КАДАСТРОВЫЙ ПАСПОРТ


помещения

(выписка из государственного кадастра недвижимости)

Лист №	5	Всего листов:	5
--------	---	---------------	---

"19" ноября 2014 г. № 54/201/14-364967
Кадастровый номер: 54:35:012590:794

План расположения помещения на этаже Этаж № 1:

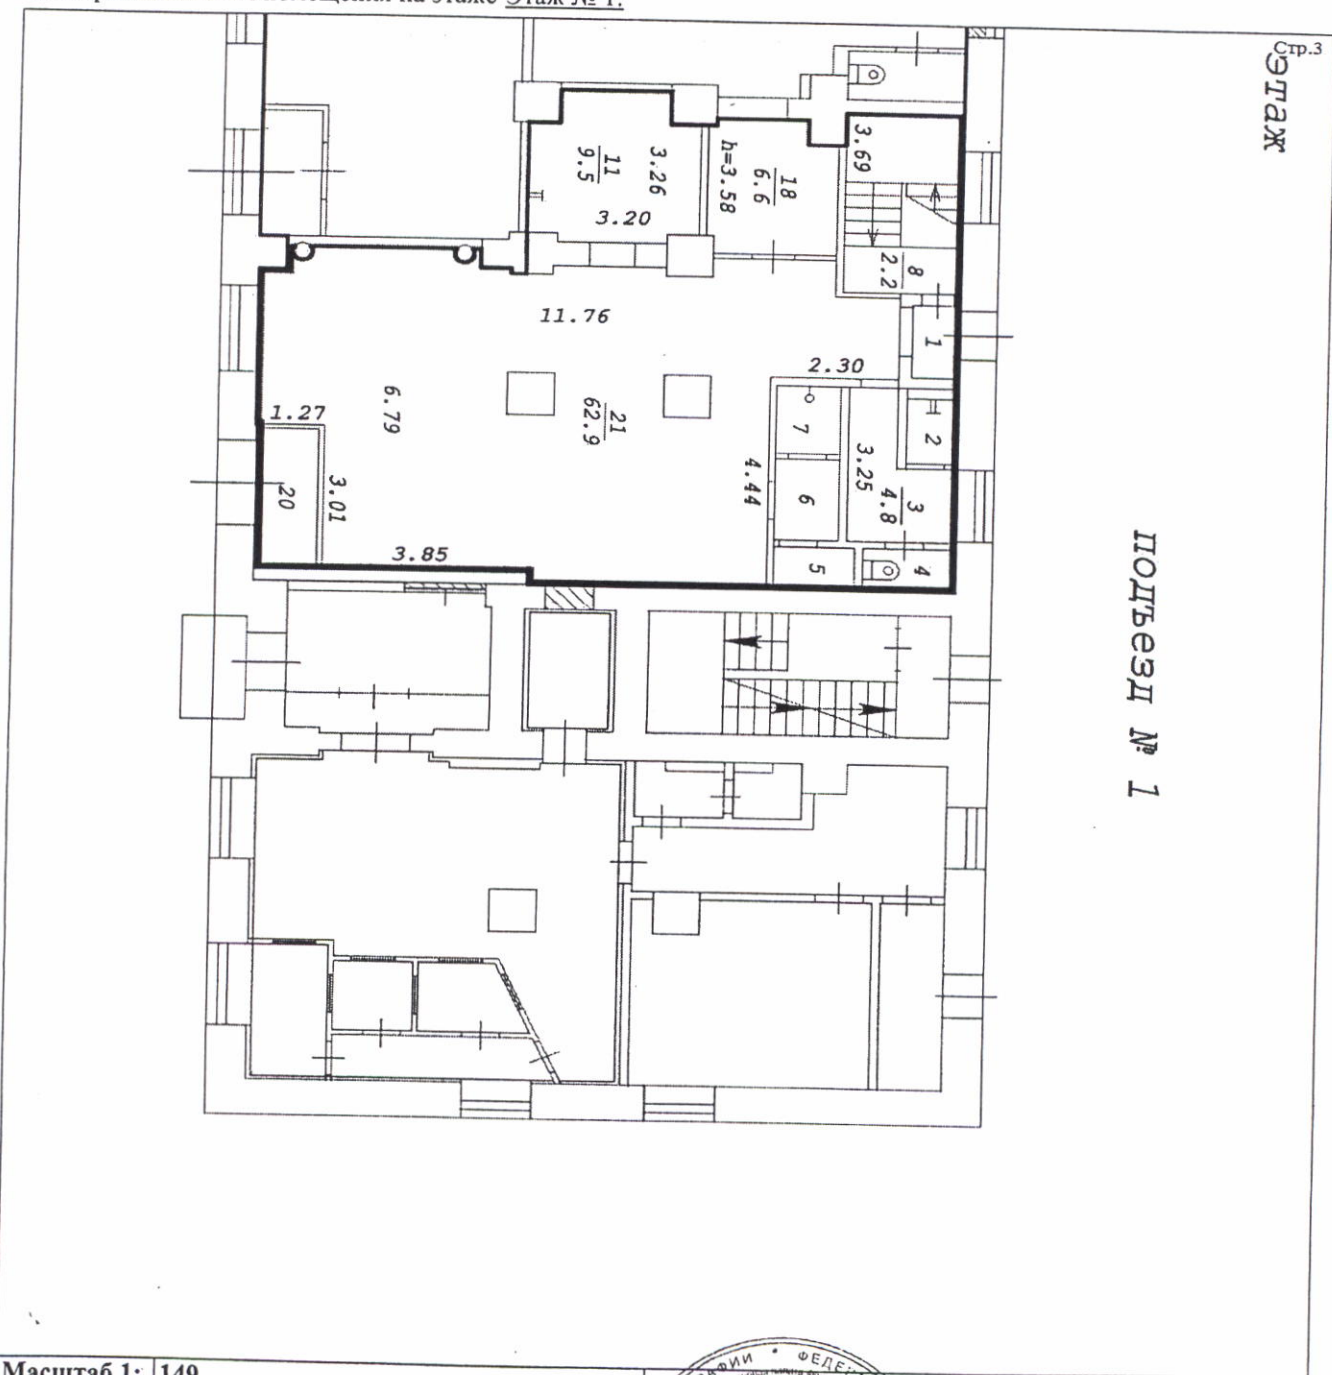

Масштаб 1: 149

Заместитель начальника отдела
(полное наименование должности)

И. Л. Букша
(инициалы, фамилия)

