

## КАДАСТРОВЫЙ ПАСПОРТ

Помещения

Лист № 1 , всего листов 3

Дата 23 марта 2013 г.

Кадастровый номер 54:35:012650:792

Инвентарный номер (ранее присвоенный учетный номер) \_\_\_\_\_

1. Описание объекта недвижимого имущества

1.1. Кадастровый номер здания (сооружения), в котором расположено помещение 54:35:012650:58

1.2. Этаж (этажи), на котором расположено помещение: Этаж № 1, Подвал № Подвал

1.3. Общая площадь помещения: 311.5 кв.м

1.4

Адрес (местоположение):

Субъект Российской Федерации	Новосибирская область	
Район	_____	
Муниципальное образование	Тип	г
	Наименование	Новосибирск
Населенный пункт	Тип	_____
	Наименование	_____
Улица (проспект, переулок и т.д.)	Тип	ул
	Наименование	Авиастроителей
Номер дома	1/4	
Номер корпуса	_____	
Номер строения	_____	
Литера	_____	
Номер помещения (квартиры)	_____	
Иное описание местоположения	_____	

1.5. Назначение помещения: нежилое

1.6. Вид жилого помещения в многоквартирном доме \_\_\_\_\_

1.7. Кадастровый номер квартиры, в которой расположена комната  
\_\_\_\_\_

1.8. Номер помещения на поэтажном плане: 34-36 (1 этаж), 1-9,11,12,27-30,32-35 (подвал)

1.9. Предыдущие кадастровые (условные) номера объекта недвижимого имущества:  
\_\_\_\_\_1.10. Примечание:  
\_\_\_\_\_1.11. филиал федерального государственного бюджетного учреждения «Федеральная кадастровая палата  
Федеральной службы государственной регистрации, кадастра и картографии» по Новосибирской  
области

(наименование органа или организации)

Заместитель начальника отдела

(полное наименование должности)

М.П.

(подпись)

И. Л. Букша

(инициалы, фамилия)



2049/55/1/11-11


КАДАСТРОВЫЙ ПАСПОРТ  
Помещения

Лист № 2 , всего листов 3

Кадастровый номер 54:35:012650:792


Инвентарный номер (ранее присвоенный учетный номер) \_\_\_\_\_

2. План расположения помещения на этаже

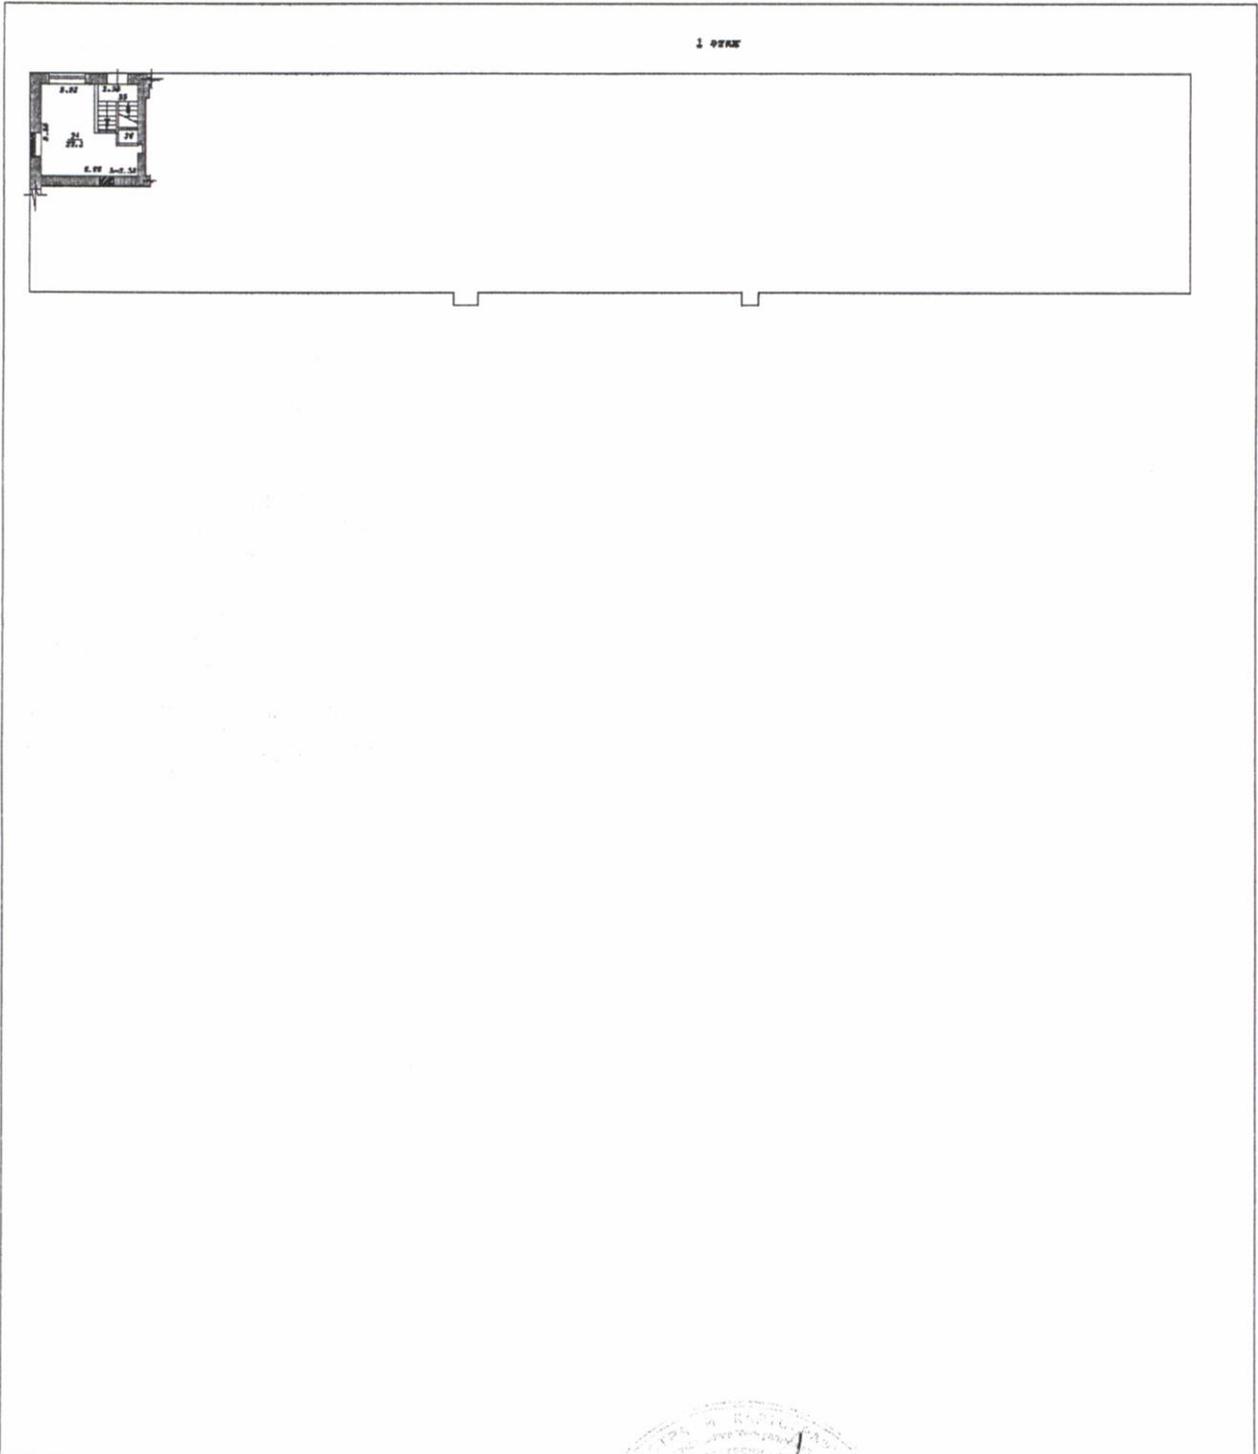

Масштаб 1:451

Заместитель начальника отдела  
(полное наименование должности)

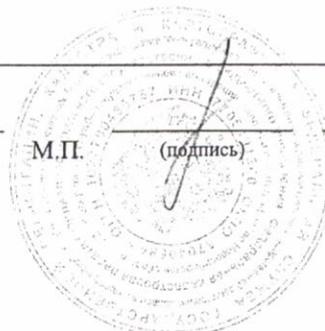

М.П. (подпись)

И. Л. Букша  
(инициалы, фамилия)


КАДАСТРОВЫЙ ПАСПОРТ  
Помещения

Лист № 3 , всего листов 3

Кадастровый номер 54:35:012650:792

Инвентарный номер (ранее присвоенный учетный номер) \_\_\_\_\_

2. План расположения помещения на этаже

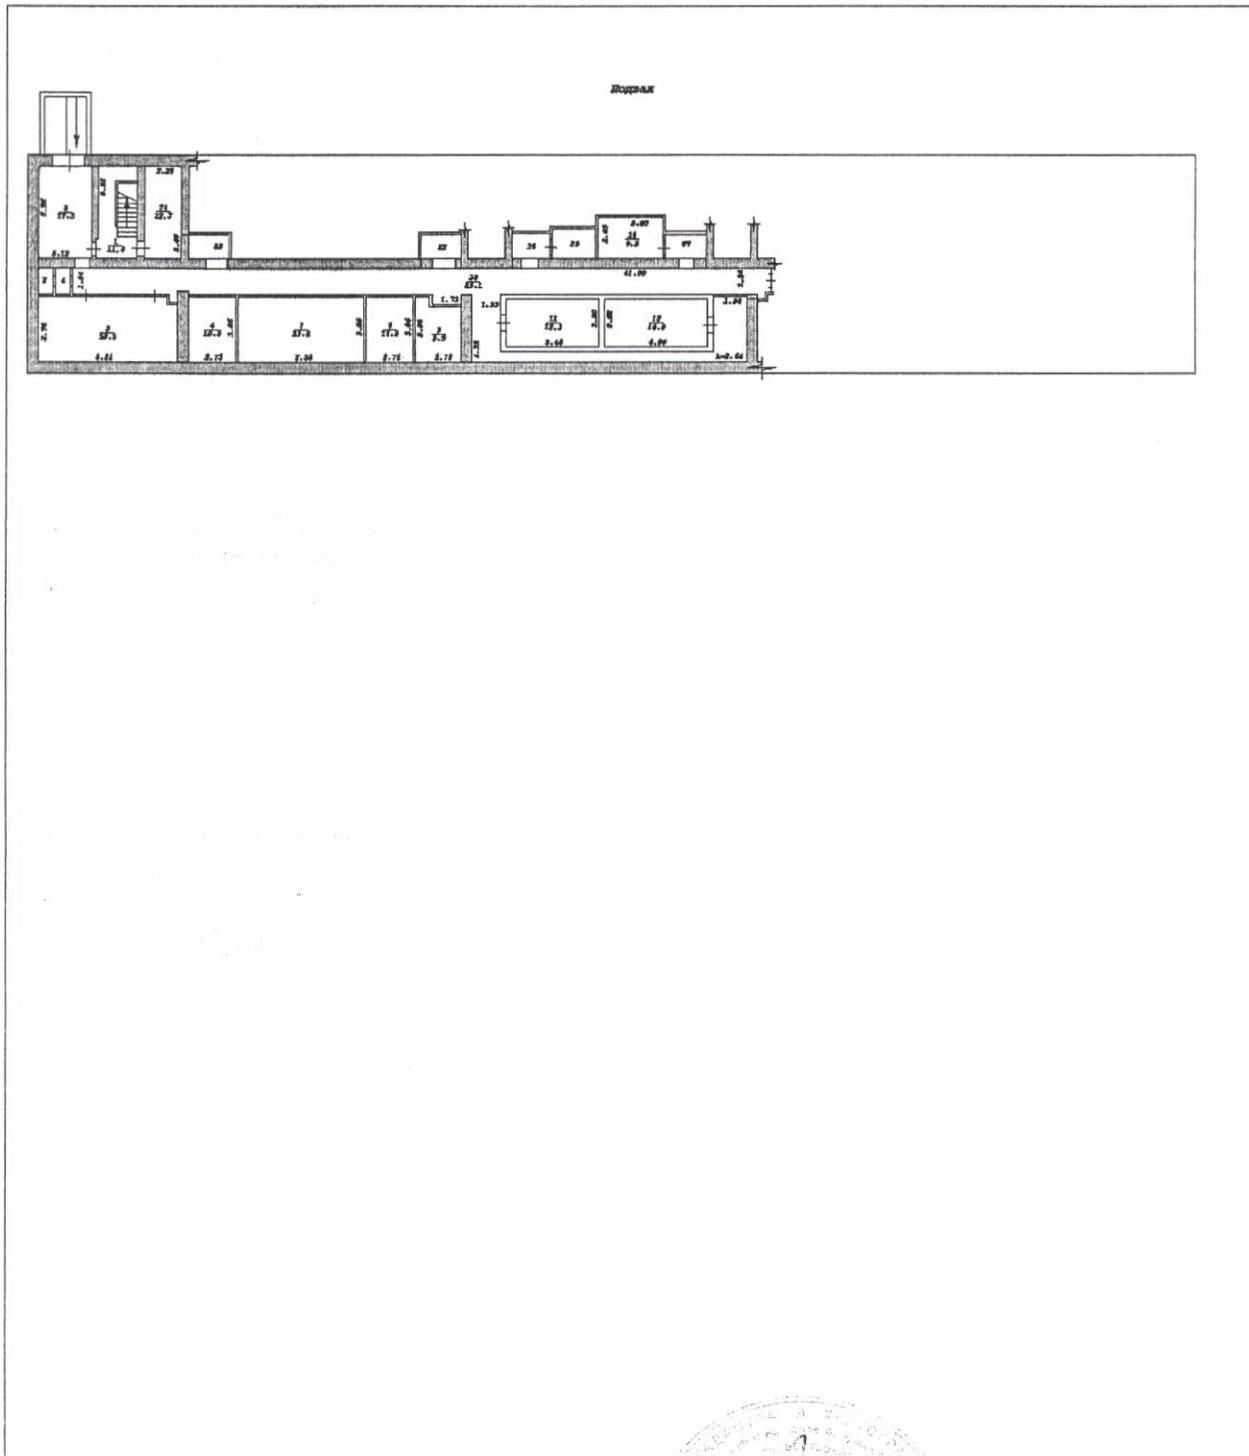


Масштаб 1:453

Заместитель начальника отдела  
(полное наименование должности)

М.П.

(подпись)

И. Л. Букша  
(инициалы, фамилия)

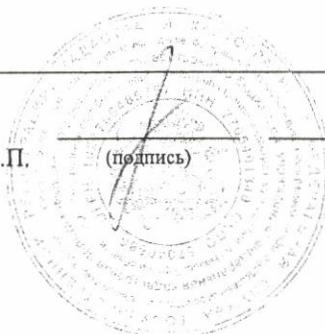



**МЭРИЯ ГОРОДА НОВОСИБИРСКА**  
**ПОСТАНОВЛЕНИЕ**

От 14.10.2015

№ 6191

Об утверждении условий приватизации нежилого помещения по адресу: Российская Федерация, Новосибирская область, город Новосибирск, ул. Авиастроителей, 1/4

На основании решения Совета депутатов города Новосибирска от 07.11.2012 № 724 «О Прогнозном плане приватизации муниципального имущества на 2013 год», в соответствии с Федеральным законом от 21.12.2001 № 178-ФЗ «О приватизации государственного и муниципального имущества», решением Совета депутатов города Новосибирска от 29.04.2009 № 1200 «О Положении о приватизации муниципального имущества, находящегося в собственности города Новосибирска», руководствуясь Уставом города Новосибирска, ПОСТАНОВЛЯЮ:

1. Утвердить условия приватизации нежилого помещения по адресу: Российская Федерация, Новосибирская область, город Новосибирск, ул. Авиастроителей, 1/4 (далее – помещение) (приложение).

2. Департаменту земельных и имущественных отношений мэрии города Новосибирска:

2.1. Разместить постановление и информационное сообщение о продаже помещения на официальном сайте города Новосибирска в информационно-телекоммуникационной сети «Интернет», а также на официальном сайте Российской Федерации в информационно-телекоммуникационной сети «Интернет» для размещения информации о проведении торгов, определенном Правительством Российской Федерации.

2.2. Организовать проведение аукциона по продаже помещения.

3. Департаменту информационной политики мэрии города Новосибирска обеспечить опубликование постановления и информационного сообщения о продаже помещения.

4. Контроль за исполнением постановления возложить на начальника департамента земельных и имущественных отношений мэрии города Новосибирска.

Исполняющий обязанности  
мэра города Новосибирска

Б. В. Буреев

Кривошапов  
2275446  
ДЗиИО

Приложение  
к постановлению мэрии  
города Новосибирска  
от 14.10.2015 № 6191

## УСЛОВИЯ ПРИВАТИЗАЦИИ

нежилого помещения по адресу: Российская Федерация, Новосибирская область, город Новосибирск, ул. Авиастроителей, 1/4

1. Объектом приватизации является нежилое помещение по адресу: Российская Федерация, Новосибирская область, город Новосибирск, ул. Авиастроителей, 1/4, год постройки: 1963, площадь: 311,5 кв. м, этаж: 1, подвал (далее – помещение).

Помещение является собственностью города Новосибирска (свидетельство о государственной регистрации права 54 АЕ 048645 выдано 31.05.2013 Управлением Федеральной службы государственной регистрации, кадастра и картографии по Новосибирской области).

2. Способ приватизации – продажа на аукционе. Форма подачи предложений по цене – открытая. Победителем аукциона признается участник, предложивший наиболее высокую цену за помещение.

3. Начальная цена с налогом на добавленную стоимость составляет 7802000,0 рублей.

4. Шаг аукциона – 390000,0 рублей.

5. Срок предоставления рассрочки платежа и порядок его внесения.

Покупателю при оплате стоимости помещения, за вычетом внесенного задатка, предоставляется рассрочка сроком на двенадцать месяцев, при этом платежи должны поступать на счет Управления Федерального казначейства по Новосибирской области ежемесячно равными частями с момента заключения договора купли-продажи.

---