

3-3242, ШРН (РДШШШШ. 015)

КП.1


КАДАСТРОВЫЙ ПАСПОРТ
помещения
(выписка из государственного кадастра недвижимости)

Лист №	1	Всего листов:	2
--------	---	---------------	---

"14" марта 2014 г. № 54/201/14-73288	
Кадастровый номер:	54:35:042180:622
Номер кадастрового квартала:	54:35:042180
Характер сведений государственного кадастра недвижимости (статус записи о помещении):	—

Описание объекта недвижимого имущества:

1	Кадастровый номер здания (сооружения), в котором расположено помещение:	54:35:042180:76
2	Этаж (этажи), на котором расположено помещение:	Подвал № Подвал
3	Общая площадь помещения:	61.5
4	Местоположение:	Новосибирская область, г Новосибирск, ул Народная, д 8
5	Назначение:	Нежилое (жилое, нежилое)
6	Вид жилого помещения в многоквартирном доме:	— (комната, квартира)
7	Кадастровый номер квартиры, в которой расположена комната:	—
8	Кадастровая стоимость (руб.):	621995.01
9	Предыдущие кадастровые (условные) номера объекта недвижимого имущества:	50:401:373:004016140:0001:20014, 3-8
10	Особые отметки:	
11	Наименование органа кадастрового учета:	филиал федерального государственного бюджетного учреждения «Федеральная кадастровая палата Федеральной службы государственной регистрации, кадастра и картографии» по Новосибирской области

Заместитель начальника отдела (полное наименование должности)		П. Букша (инициалы фамилия)
--	--	--------------------------------

М.П.


КАДАСТРОВЫЙ ПАСПОРТ
помещения
(выписка из государственного кадастра недвижимости)

Лист №	2	Всего листов:	2
--------	---	---------------	---

"14" марта 2014 г. № 54/201/14-73288

Кадастровый номер: 54:35:042180:622

План расположения помещения на этаже Подвал № Подвал:

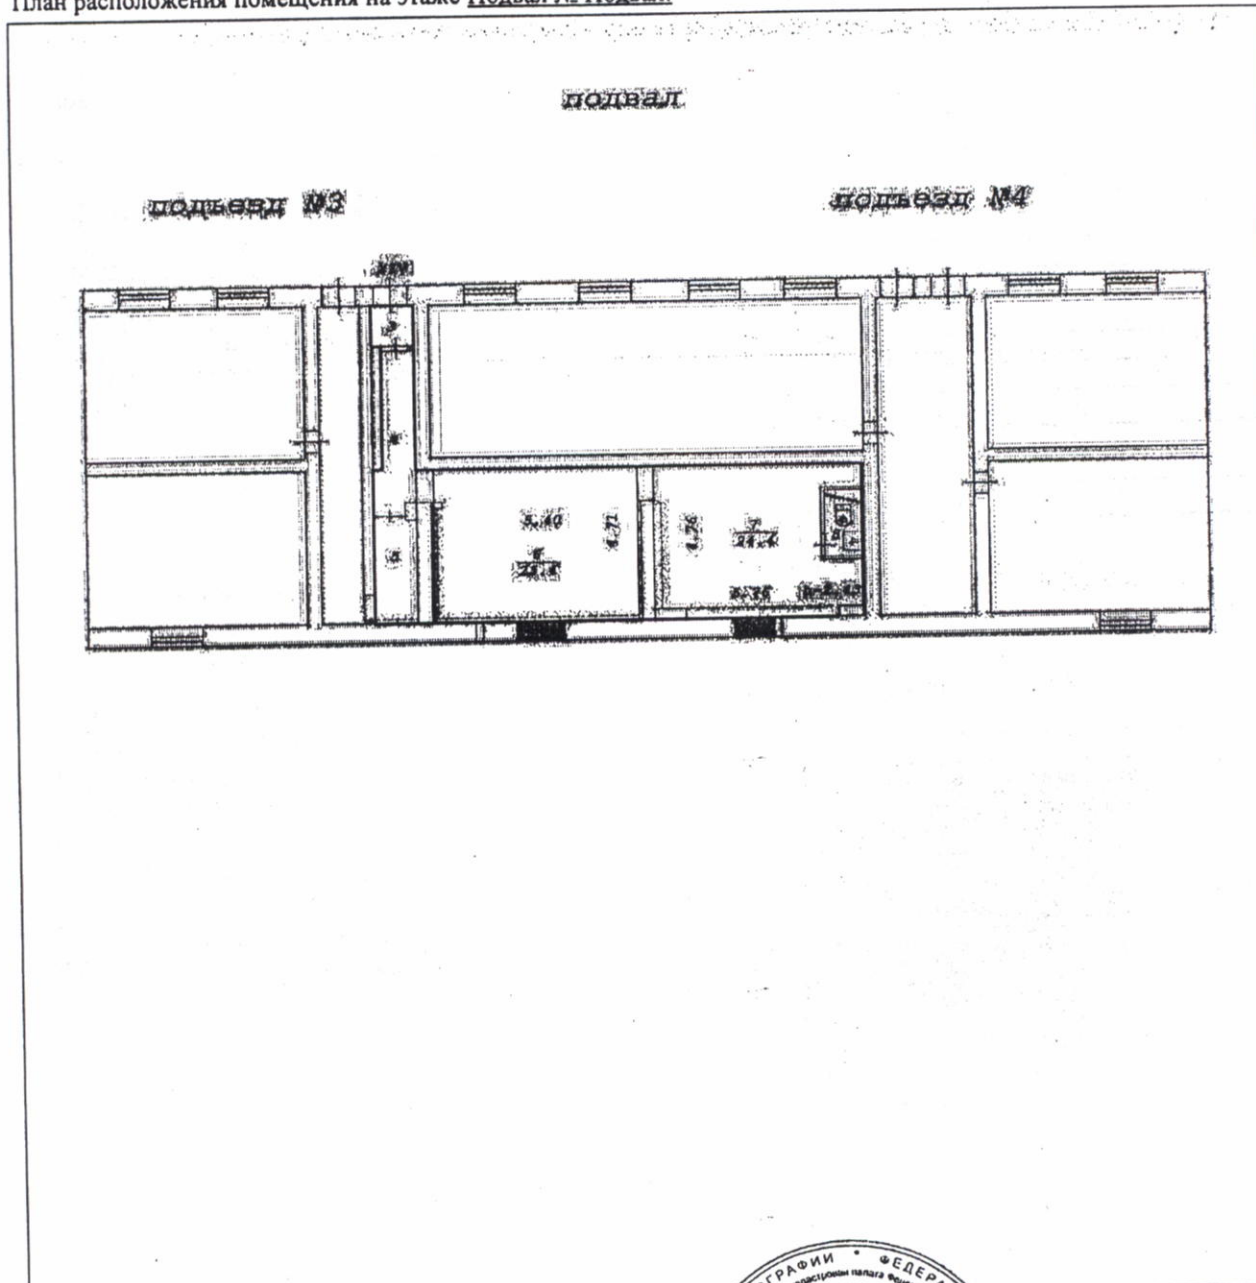

Масштаб 1: 217

Заместитель начальника отдела
(полное наименование должности)

И. Л. Букша
(инициалы, фамилия)

М.П.

