

ГОСУДАРСТВЕННЫЙ РЕЕСТР ПРАВ НА НЕДВИЖИМОЕ ИМУЩЕСТВО

# СВИДЕТЕЛЬСТВО

## О ГОСУДАРСТВЕННОЙ РЕГИСТРАЦИИ ПРАВА

Управление Федеральной службы государственной регистрации,  
кадастра и картографии по Новосибирской области

Дата выдачи: 29.07.2013 г.

**Документы-основания:**

Выписка из реестра муниципального имущества города Новосибирска №19679 от  
02.07.2013 г.

**Субъект (субъекты) права:**

ГОРОД НОВОСИБИРСК.

**Вид права:** собственность

**Объект права:**

Помещение, назначение: нежилое. Площадь: общая 196,7 кв.м. Этаж: подвал.

**Адрес (местоположение):**

Новосибирская область, город Новосибирск, улица Народная, дом 55

**Кадастровый (или условный) номер:**

54:35:041905:251

**Существующие ограничения (обременения) права:** не зарегистрировано

о чем в Едином государственном реестре прав на недвижимое имущество и сделок с ним  
29.07.2013 г. сделана запись регистрации № 54-54-01/921/2013-335

Государственный регистратор:



/ Ерушев А. Ю

54 AE 183176



19679

5321 (53) M/M (Kec)

КАДАСТРОВЫЙ ПАСПОРТ

Помещения

Лист № 1, всего листов 2

Дата 21 июня 2013 г.

Кадастровый номер 54:35:041905:251

Инвентарный номер (ранее присвоенный учетный номер)

- 1. Описание объекта недвижимого имущества
- 1.1. Кадастровый номер здания (сооружения), в котором расположено помещение 54:35:041905:56
- 1.2. Этаж (этажи), на котором расположено помещение: Подвал № Подвал
- 1.3. Общая площадь помещения: 196.7 кв.м
- 1.4.

Адрес (местоположение):

Субъект Российской Федерации	Новосибирская область	
Район	—	
Муниципальное образование	Тип	г
	Наименование	Новосибирск
Населенный пункт	Тип	—
	Наименование	—
Улица (проспект, переулок и т.д.)	Тип	ул
	Наименование	Народная
Номер дома	55	
Номер корпуса	—	
Номер строения	—	
Литера	—	
Номер помещения (квартиры)	—	
Иное описание местоположения	54:35:041905:56	

- 1.5. Назначение помещения: нежилое
- 1.6. Вид жилого помещения в многоквартирном доме —
- 1.7. Кадастровый номер квартиры, в которой расположена комната —
- 1.8. Номер помещения на поэтажном плане: —
- 1.9. Предыдущие кадастровые (условные) номера объекта недвижимого имущества: —
- 1.10. Примечание: —

1.11. филиал федерального государственного бюджетного учреждения «Федеральная кадастровая палата Федеральной службы государственной регистрации, кадастра и картографии» по Новосибирской области

Заместитель начальника отдела (полное наименование должности)



И. Л. Букша (инициалы, фамилия)

- 1.12. Вид жилого помещения в многоквартирном доме
- 1.13. Кадастровый номер квартиры, в которой расположена комната
- 1.14. Номер помещения на поэтажном плане
- 1.15. Предыдущие кадастровые (условные) номера объекта недвижимого имущества:

1.16. филиал федерального государственного бюджетного учреждения «Федеральная кадастровая палата Федеральной службы государственной регистрации, кадастра и картографии» по Новосибирской области

Заместитель начальника отдела (полное наименование должности)


И. Л. Букша (инициалы, фамилия)

КАДАСТРОВЫЙ ПАСПОРТ  
Помещения

Лист № 2 , всего листов 2

Кадастровый номер 54:35:041905:251  
Инвентарный номер (ранее присвоенный учетный номер) \_\_\_\_\_

2. План расположения помещения на этаже

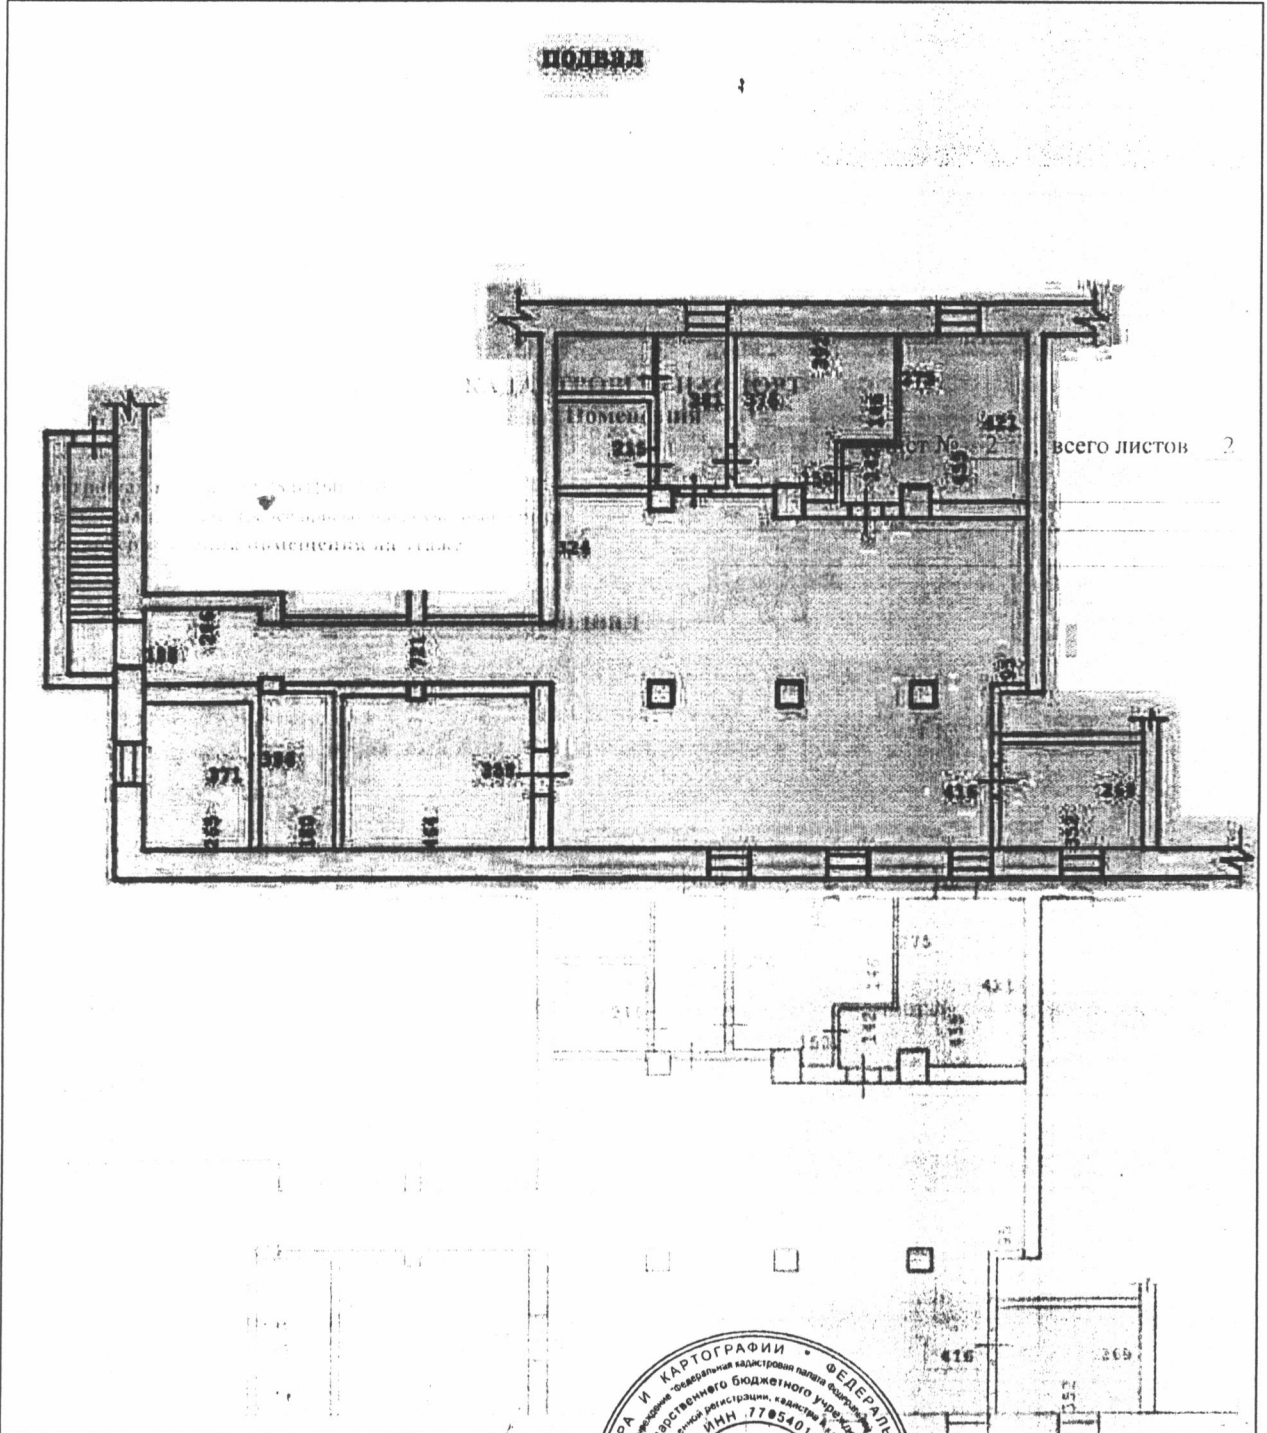

Масштаб 1:188

Заместитель начальника отдела  
(полное наименование должности)

И. Л. Букша  
(инициалы, фамилия)

