

**Филиал Федерального государственного бюджетного учреждения «Федеральная кадастровая палата  
Федеральной службы государственной регистрации, кадастра и картографии» по Новосибирской  
области**

(полное наименование органа кадастрового учета)

КП.1

**КАДАСТРОВЫЙ ПАСПОРТ  
ПОМЕЩЕНИЯ**  
(выписка из государственного кадастра недвижимости)

Лист №	1	Всего листов:	2
--------	---	---------------	---

"11" января 2016 г. № 54/201/16-518	
Кадастровый номер:	54:35:091900:824
Номер кадастрового квартала:	54:35:091900
Предыдущие номера:	54:35:091900:795
Дата внесения номера в государственный кадастр недвижимости:	11.01.2016

Описание помещения:

1	Кадастровый номер здания (сооружения), в котором расположено помещение:	54:35:091900:43
2	Этаж (этажи), на котором (которых) расположено помещение:	Подвал № Подвал
3	Площадь помещения:	174.2
4	Адрес (описание местоположения):	Новосибирская область, г Новосибирск, р-н Советский, ул Варшавская, д 12
5	Назначение:	Нежилое (жилое, нежилое)
6	Вид жилого помещения:	(комната, квартира)
7	Кадастровый номер квартиры, в которой расположена комната:	—
8	Кадастровая стоимость (руб.):	1806670.01
9	Сведения о правах: —	
10	Особые отметки: —	
11	Сведения о включении в реестр объектов культурного наследия: —	
12	Сведения о кадастровых инженерах: Денишук Наталья Александровна, 54-14-573, Новосибирский филиал ФГУП "Ростехинвентаризация - Федеральное БТИ", 09.12.2015 г.	
13	Дополнительные сведения:	
	13.1	Кадастровые номера объектов недвижимости, образованных с объектом недвижимости 54:35:091900:825, 54:35:091900:826
	13.2	Кадастровые номера объектов недвижимости, образованных из объекта недвижимости —
	13.3	Кадастровые номера объектов, подлежащих снятию с кадастрового учета 54:35:091900:795
14	Характер сведений государственного кадастра недвижимости (статус записи о помещении): Сведения об объекте недвижимости имеют статус временные. Дата истечения временного характера сведений об объекте недвижимого имущества - 12.01.2021	

(полное наименование должности)	<i>(подпись)</i>	ЗАМЕСТИТЕЛЬ НАЧАЛЬНИКА МЕЖрайского ОТДЕЛА № 1
		(инициалы, фамилия) БУКША И.И.




**КАДАСТРОВЫЙ ПАСПОРТ**  
**помещения**  
(выписка из государственного кадастра недвижимости)

Лист №	2	Всего листов:	2
--------	---	---------------	---

"11" января 2016 г. № 54/201/16-518
Кадастровый номер: 54:35:091900:824

План расположения помещения на этаже Подвал № Подвал:

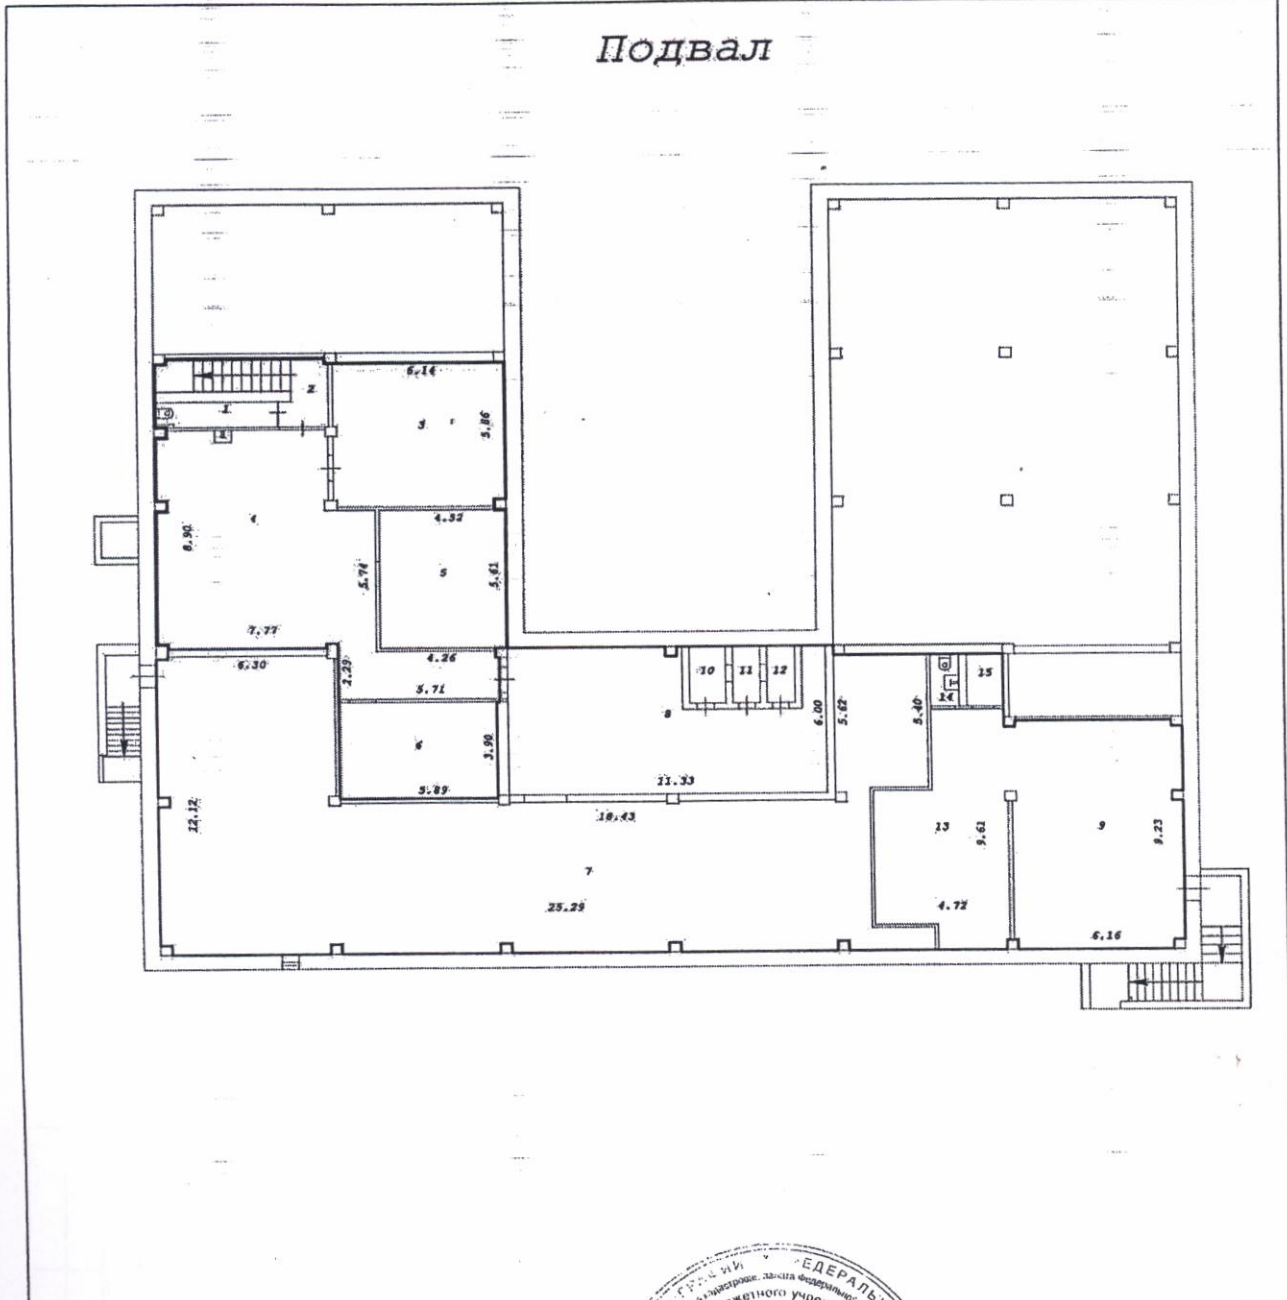

Масштаб 1: 292

	МЕСТОТЕЛЕФОН НАЧАЛЬНИКА КАДАСТРОВЫЙ ПАСПОРТ № 1
(полное наименование должности)	(инициалы, фамилия)

БУКША Е. В.

