



СВИДЕТЕЛЬСТВО

О ГОСУДАРСТВЕННОЙ РЕГИСТРАЦИИ ПРАВА

Управление Федеральной регистрационной службы
по Новосибирской области

Дата выдачи: 22.01.2009 г.

Документы-основания:

Акт приема-передачи (закрепления) муниципального имущества на праве хозяйственного ведения №А-1/11 от 04.12.2008 г.

Приказ Департамента земельных и имущественных отношений мэрии города Новосибирска (с приложением) №1407-од от 03.12.2008 г.

Субъект (субъекты) права:

Муниципальное унитарное предприятие города Новосибирска "Центр муниципального имущества" ИНН 5406100260 ОГРН 1025402480245 КПП 540601001. Дата регистрации: 19.01.1993 г., наименование органа регистрации: Новосибирская городская регистрационная палата. Адрес (место нахождения) постоянно действующего исполнительного органа юридического лица: Российская Федерация, г. Новосибирск, просп. Красный, дом 50.

Вид права: хозяйственное владение

Объект права:

Овощехранилище, назначение: нежилое. Площадь: общая 110,7 кв. м. Инвентарный номер: 35-01652/005. Литер: А5. Этажность: 1.

Адрес (местоположение):

Российская Федерация, Новосибирская обл., г. Новосибирск, ул. Узорная, дом 21

Кадастровый (или условный) номер:

54-54-01/401/2008-338


Существующие ограничения (обременения) права: не зарегистрировано

о чем в Едином государственном реестре прав на недвижимое имущество и сделок с ним от 22.01.2009 г. сделана запись регистрации № 54-54-01/547/2008-301


Государственный регистратор

/ Зыкина М. Ю.


54АГ 516692

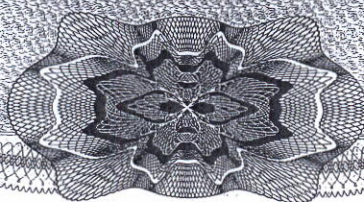

Инвентарный план

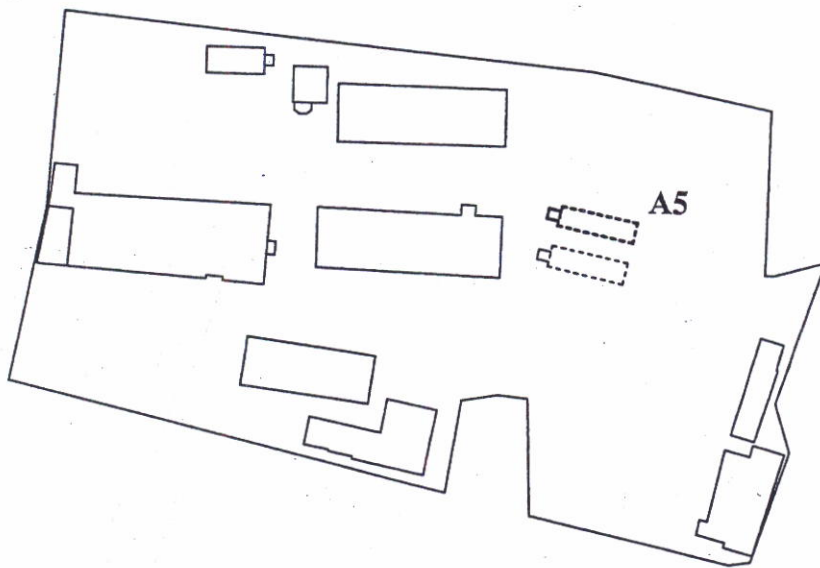

Составил: Тимофеева А.А. 04.06.2007 г.

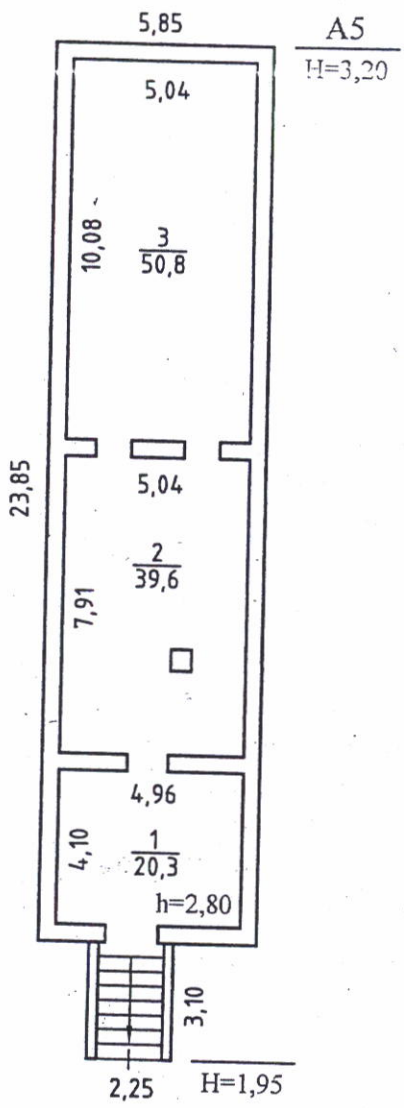

Россия	ОГУП "Техцентр НСО"		Лист 1
Литер A5	ПОЭТАЖНЫЙ ПЛАН ул. Узорная № 21 гор.(пос.) Новосибирск район Первомайский		Масштаб 1:200
Дата	Исполнитель	Фамилия И.О.	Подпись
04.06.2007г	Специалист	Тимофеева А.А.	
	Проверил	Хашченко Д.Ю.	

Экспликация

к поэтажному плану здания (строения), расположенного по адресу
г. Новосибирск, ул. Узорная, 21

Литер по плану	Этаж	Номер по плану	Назначение частей помещений	Формула подсчёта площади по внутреннему обмеру	Площадь по внутреннему обмеру						Итого по этажу строения	Самовольно возведённый или переоборудованный	Высота помещения по внутреннему обмеру
					Общая	В	Общая	В	Общая	В			
						т. ч.		т. ч.		т. ч.			
1	2	3	4	5	6	7	8	9	10	11	12	13	14
A5	1	1	овощехранилище		20,3								
		2	овощехранилище		39,6								2,80
		3	овощехранилище		50,8								
			Итого:		110,7						110,7		

Примечание: надписание пустых граф производится при заполнении экспликации по назначению помещения.



СВИДЕТЕЛЬСТВО

О ГОСУДАРСТВЕННОЙ РЕГИСТРАЦИИ ПРАВА

Управление Федеральной регистрационной службы
по Новосибирской области

Дата выдачи: 22.01.2009 г.

Документы-основания:

Акт приема-передачи (закрепления) муниципального имущества на праве хозяйственного ведения № А-1/Н от 04.12.2008 г.

Приказ Департамента земельных и имущественных отношений мэрии города Новосибирска (с приложением) № 1407-од от 03.12.2008 г.

Субъект (субъекты) права:

Муниципальное унитарное предприятие города Новосибирска "Центр муниципального имущества" ИНН 5406100260 ОГРН 1025402480245 КПП 540601001. Дата регистрации: 19.01.1993 г., наименование органа регистрации: Новосибирская городская регистрационная палата. Адрес (место нахождения) постоянно действующего исполнительного органа юридического лица: Российская Федерация, г. Новосибирск, просп. Красный, дом 50.

Вид права: хозяйственное ведение

Объект права:

Овощехранилище, назначение нежилое. Площадь: общая 191,7 кв.м. Инвентарный номер: 35:01652/004. Литер. А4. Этажность: 1.

Адрес (местоположение):
Российская Федерация, Новосибирская обл., г. Новосибирск, ул. Узорная, дом 21

Кадастровый (или условный) номер:

54:54-01/439/2008-065

Существующие ограничения (обременения) права: не зарегистрировано


о чем в Едином государственном реестре на недвижимое имущество и сделок с ним 22.01.2009 г. сделана запись регистрации № 54:54-01/547/2008-300

Государственный регистратор


/Зыкина М. Ю./




54АГ 516691

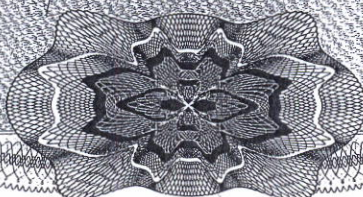

Инвентарный план

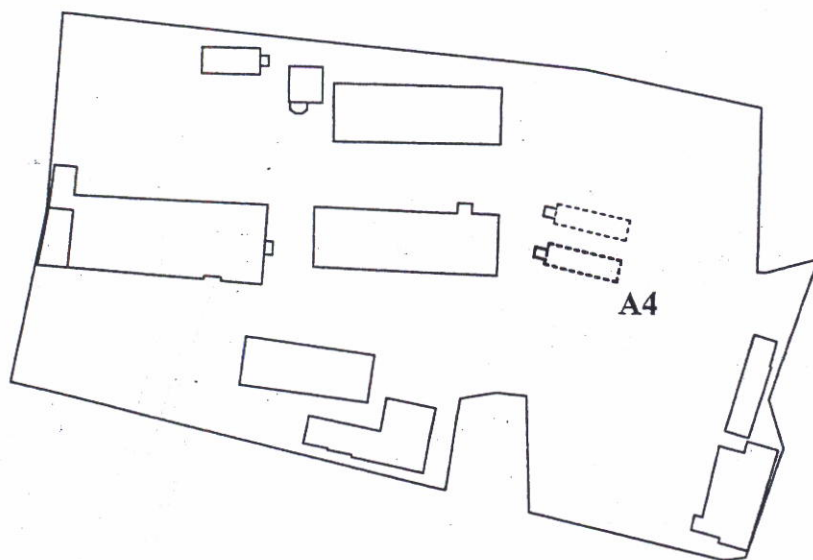

Составил: Тимофеева А.А. 04.06.2007 г.

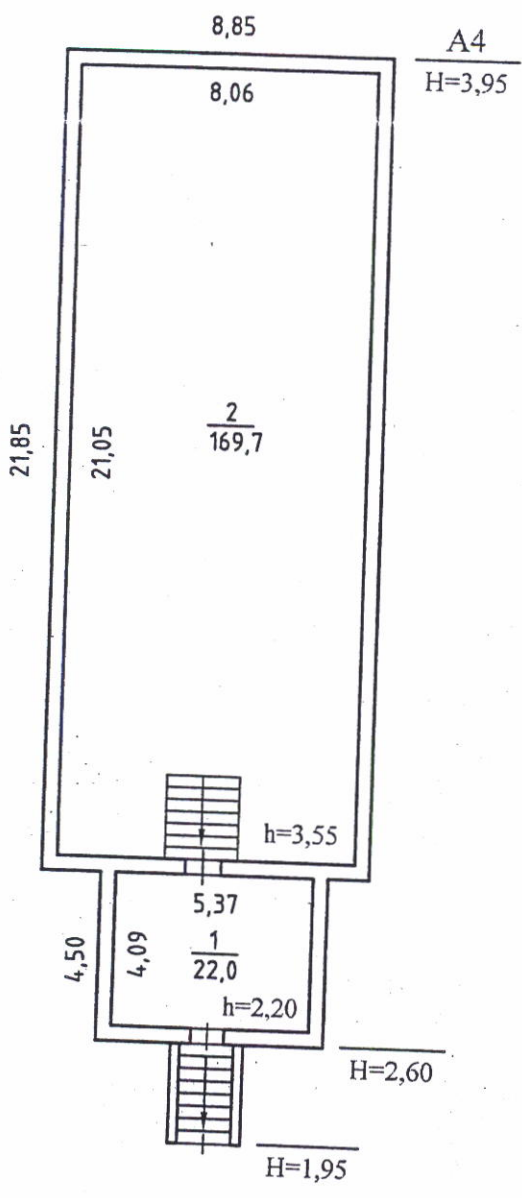


Россия	ОГУП "Техцентр НСО"		Лист 1
	ПОЭТАЖНЫЙ ПЛАН		
Литер А4	ул. Узорная № 21 гор.(пос.) Новосибирск район Первомайский		Масштаб 1:200
Дата	Исполнитель	Фамилия И.О.	Подпись
04.06.2007г	Специалист	Тимофеева А.А.	
	Проверил	Хашченко Д.Ю.	

Экспликация

к поэтажному плану здания (строения), расположенного по адресу
г. Новосибирск, ул. Узорная, 21

Литер по плану	Этаж	Номер по плану	Назначение частей помещений	Формула подсчёта площади по внутреннему обмеру	Площадь по внутреннему обмеру						Итого по этажу строения	Самовольно возведённый или переоборудованный	Высота помещения по внутреннему обмеру	
					Общая	В	Общая	В	Общая	В				
						т. ч.		т. ч.		т. ч.				
						Полезная		Полезная		Полезная				
6	7	8	9	10	11	12	13	14						
A4	1	1	овошехранилище		22,0									
		2	овошехранилище		169,7								2,20	
			Итого:		191,7						191,7			3,55

Примечание: надписание пустых граф производится при заполнении экспликации по назначению помещения.

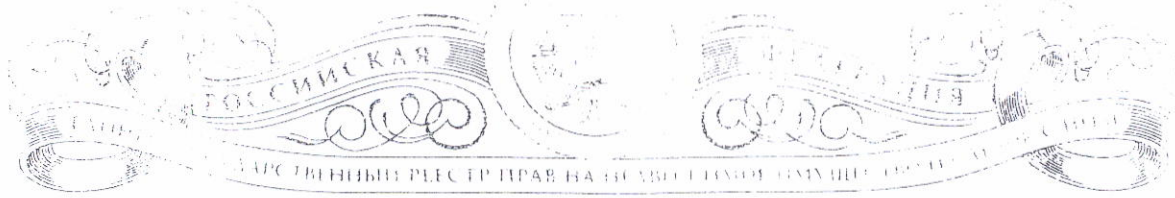

СВИДЕТЕЛЬСТВО

О ГОСУДАРСТВЕННОЙ РЕГИСТРАЦИИ ПРАВА

Управление Федеральной регистрационной службы
по Новосибирской области

Дата выдачи: 22.01.2009 г.

Документы-основания:

Акт приема-передачи (закрепления) муниципального имущества на праве хозяйственного ведения №А-1/Н от 04.12.2008 г.

Приказ Департамента земельных и имущественных отношений мэрии города Новосибирска (с приложением) №1407-од от 03.12.2008 г.

Субъект (субъекты) права:

Муниципальное унитарное предприятие города Новосибирска "Центр муниципального имущества" ИНН 5406100260 ОГРН 1025402480245 КПП 540601001. Дата регистрации: 19.01.1993 г. наименование органа регистрации: Новосибирская городская регистрационная палата. Адрес (место нахождения) постоянно действующего исполнительного органа юридического лица: Российская Федерация, г. Новосибирск, просп. Красный, дом 50.

Вид права: хозяйственное ведение

Объект права:

Здание – склад, назначение: нежилое. Площадь: общая 621,2 кв.м. Инвентарный номер:

35-01-652/008 Литер. А8. Этажность: 1.

Адрес (местоположение):

Российская Федерация, Новосибирская обл., г. Новосибирск, ул. Узорная, дом 21

Кадастровый (или условный) номер:

54-54-01/439/2008-063

Существующие ограничения (обременения) права: не зарегистрировано

о чем в Едином государственном реестре прав на недвижимое имущество и сделок с ним 22.01.2009 г. сделана запись регистрации № 54-54-01/547/2008-303

Государственный регистратор:


/Зыкина М. Ю



НОВОСИБИРСКАЯ


ОБЛАСТЬ

54 АГ 516693

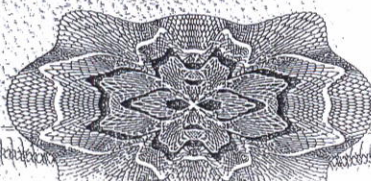

2


Инвентарный план

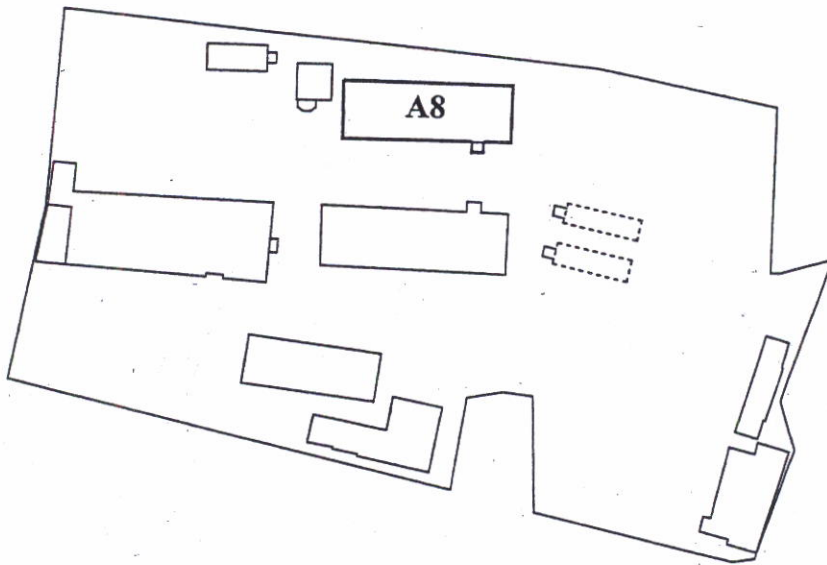

Составил: Устюгова Т.А. 04.06.2007 г.

44,30

A8
H=3,50

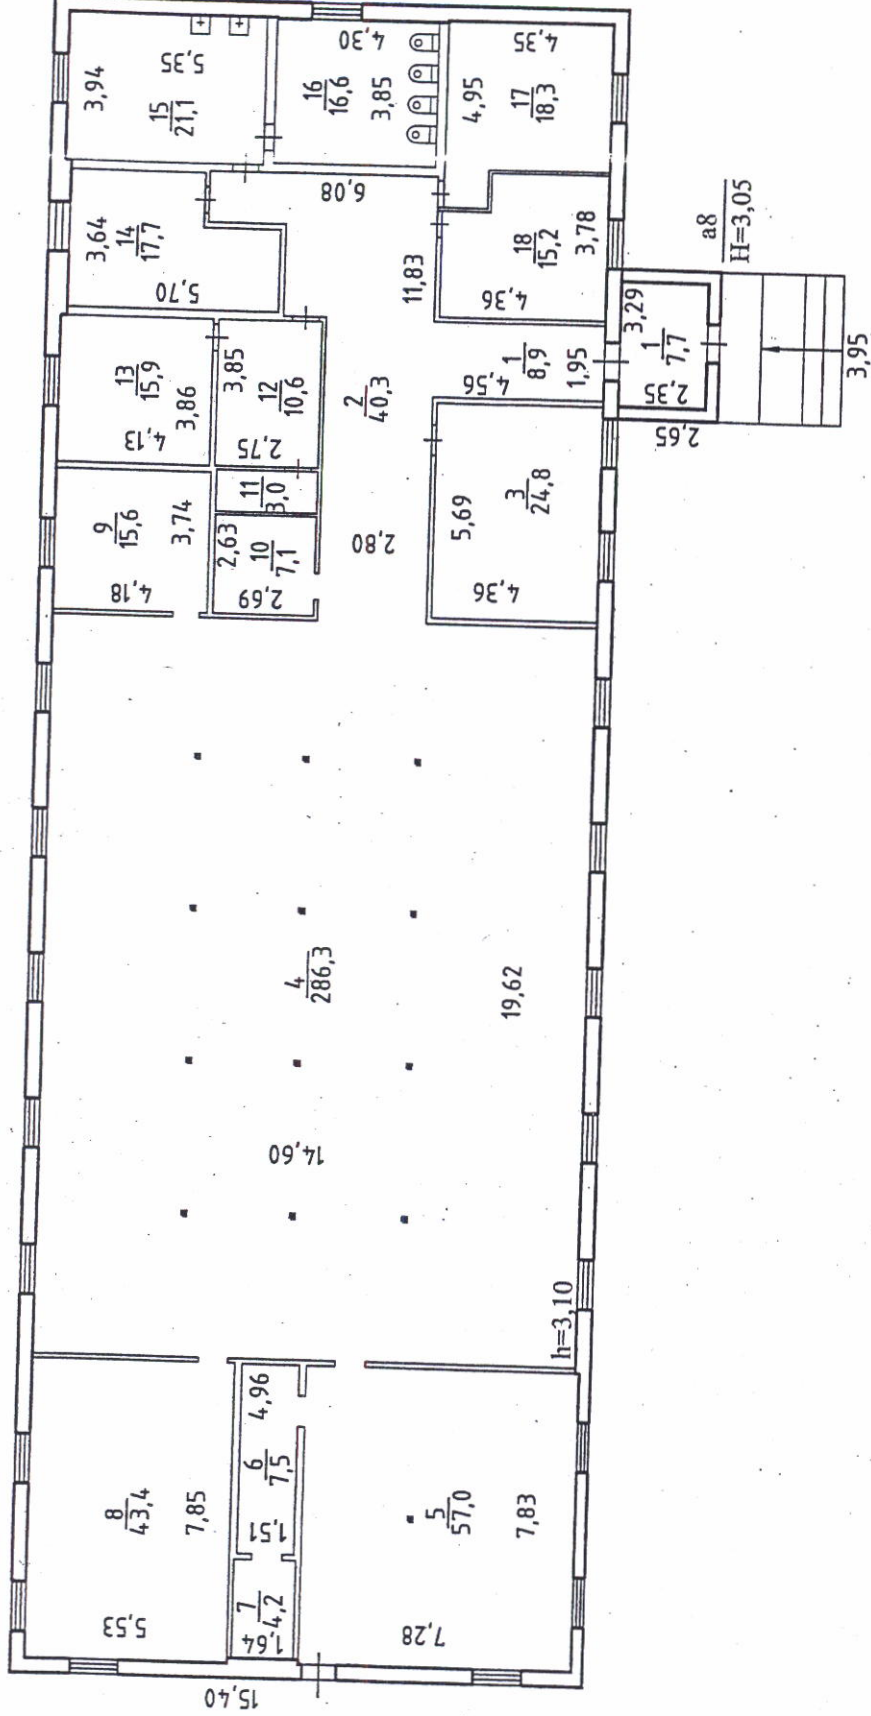

Россия	ОГУП "Техцентр НСО"		Лист 1
Литер	ПОЭТАЖНЫЙ ПЛАН		Масштаб
A8	ул. Узорная	№ 21	1:200
Дата	гор. (пос.)	Новосибирск	Подпись
04.06.2007г	район	Первомайский	<i>[Signature]</i>
	Исполнитель	Фамилия И.О.	
	Специалист	Устюгов Т.А.	
	Проверил	Аргёмшо Я.В.	

Экспликация

к поэтажному плану здания (строения), расположенного по адресу
г. Новосибирск, ул. Узорная, 21

Литер по плану	Этаж	Номер по плану	Назначение частей помещений	Формула подсчёта площади по внутреннему обмеру	Площадь по внутреннему обмеру						Итого по этажу строения	Самовольно возведённый или переоборудованный	Высота помещения по внутреннему обмеру	
					Общая	В т. ч.	Общая	В т. ч.	Общая	В т. ч.				
						Полезная		Полезная		Полезная				Полезная
1	2	3	4	5	6	7	8	9	10	11	12	13	14	
A8	1	1	коридор		8,9									
		2	коридор		40,3									
		3	склад		24,8									
		4	склад		286,3									
		5	склад		57,0									
		6	подсобное		7,5									
		7	подсобное		4,2									
		8	склад		43,4									
		9	склад		15,6									
		10	склад		7,1									
		11	подсобное		3,0									
		12	склад		10,6									
		13	склад		15,9									
		14	склад		17,7									
		15	сан.узел		21,1									
		16	сан.узел		16,6									
		17	кабинет		18,3									
		18	склад		15,2									
			Итого:		613,5						613,5			
a8	1	1	тамбур		7,7									2,75
			Всего:		621,2						621,2			

Примечание: надписание пустых граф производится при заполнении экспликации по назначению помещения.



СВИДЕТЕЛЬСТВО

О ГОСУДАРСТВЕННОЙ РЕГИСТРАЦИИ ПРАВА

Управление Федеральной регистрационной службы
по Новосибирской области

Дата выдачи: 22.01.2009 г.

Документы-основания:

Акт приема-передачи (закрепления) муниципального имущества на праве хозяйственного ведения №А-1/Н от 04.12.2008 г.

Приказ Департамента земельных и имущественных отношений мэрии города Новосибирска (С приложением) №1407-ол от 03.12.2008 г.

Субъект (субъекты) права:

Муниципальное унитарное предприятие города Новосибирска "Центр муниципального имущества" ИНН 5406100260 ОГРН 1025402480245 КПП 540601001. Дата регистрации: 19.01.1993 г., наименование органа регистрации: Новосибирская городская регистрационная палата. Адрес (место нахождения) постоянно действующего исполнительного органа юридического лица: Российская Федерация, г. Новосибирск, просп. Красный, дом 50.

Вид права: хозяйственное ведение

Объект права:

Здание - склад, назначение: нежилое. Площадь: общая 114,8 кв.м. Инвентарный номер 35-01652/011. Литер: А11. Этажность: 1.

Адрес (местоположение):

Российская Федерация, Новосибирская обл., г. Новосибирск, ул. Узорная, дом 21

Кадастровый (или условный) номер:

54-54-01/439/2008-070

Существующие ограничения (обременения) права: не зарегистрировано


о чем в Едином государственном реестре прав на недвижимое имущество и сделок с ним от 22.01.2009 г. сделана запись регистрации № 54-54-01/553/2008-178

Государственный регистратор:


/ / Зыкина М. Ю.

НОВОСИБИРСКАЯ
ОБЛАСТЬ

54АГ 516607

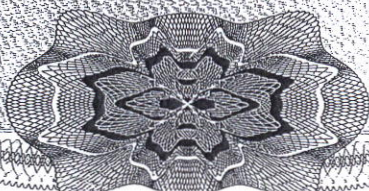


Инвентарный план

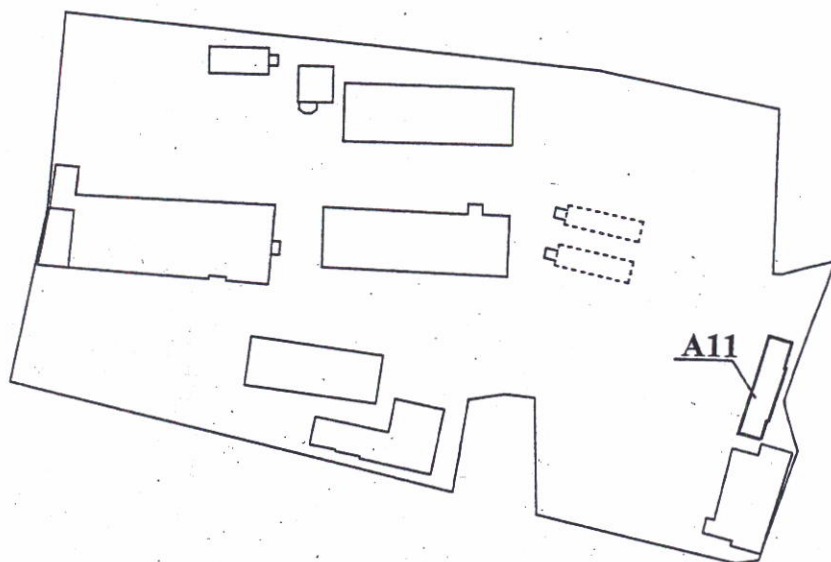

Составил: Устюгова Т.А. 04.06.2007 г.

Устюгова

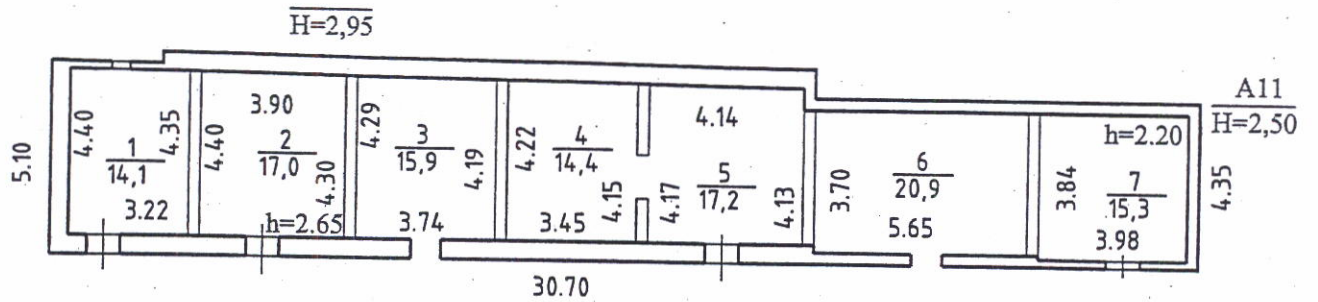

Россия	ОГУП "Техцентр НСО"		Лист 1
	ПОЭТАЖНЫЙ ПЛАН		
Литер A11	ул. <u>Узорная</u> № <u>21</u>	гор.(пос.) <u>Новосибирск</u>	Масштаб 1:200
	район <u>Первомайский</u>		
Дата	Исполнитель	Фамилия И.О.	Подпись
04.06.2007г	Специалист	Устюгова Т.А.	
	Проверил	Артёменко Я.В.	

Экспликация

к поэтажному плану здания (строения), расположенного по адресу
г. Новосибирск, ул. Узорная, 21

Литер по плану	Этаж	Номер по плану	Назначение частей помещений	Формула подсчёта площади по внутреннему обмеру	Площадь по внутреннему обмеру						Итого по этажу строения	Самовольно возведённый или переоборудованный	Высота помещения по внутреннему обмеру	
					Общая	В т. ч.	Общая	В т. ч.	Общая	В т. ч.				
						Полезная		Полезная		Полезная				Полезная
1	2	3	4	5	6	7	8	9	10	11	12	13	14	
A11	1	1	склад		14,1									2,65
		2	склад		17,0									
		3	склад		15,9									
		4	склад		14,4									2,20
		5	склад		17,2									
		6	склад		20,9									
		7	склад		15,3									
			Итого:		114,8						114,8			

Примечание: надписание пустых граф производится при заполнении экспликации по назначению помещения.



СВИДЕТЕЛЬСТВО

О ГОСУДАРСТВЕННОЙ РЕГИСТРАЦИИ ПРАВА

Управление Федеральной регистрационной службы
по Новосибирской области

Дата выдачи: 22.01.2009 г.

Документы-основания:

Акт приема-передачи (закрепления) муниципального имущества на праве хозяйственного ведения №А-1/Н от 04.12.2008 г.

Приказ Департамента земельных и имущественных отношений мэрии города Новосибирска (с приложением) №1407-од от 03.12.2008 г.

Субъект (субъекты) права:

Муниципальное унитарное предприятие города Новосибирска "Центр муниципального имущества" ИНН 5406100260 ОГРН 1025402480245 КПП 540601001. Дата регистрации: 19.01.1993 г., наименование органа регистрации: Новосибирская городская регистрационная палата. Адрес (место нахождения) постоянно действующего исполнительного органа юридического лица: Российская Федерация, г. Новосибирск, просп. Красный, дом 50.

Вид права: хозяйственное ведение

Объект права:

Цех с административным пристроем и складом, назначение: нежилое. Площадь: общая 339,3 кв.м. Инвентарный номер: 35.01652/001. Литер: А1. Этажность: 1.

Адрес (местоположение):

Российская Федерация, Новосибирская обл., г. Новосибирск, ул. Узорная, дом 21

Кадастровый (или условный) номер:

54-54-01/439/2008-073


Существующие ограничения (обременения) права: не зарегистрировано

о чем в Едином государственном реестре прав на недвижимое имущество и сделок с ним от 22.01.2009 г. сделана запись регистрации № 54-54-01/553/2008-180


Государственный регистрационный номер:

/ Зыкина М. Ю.


54 АТ 516694

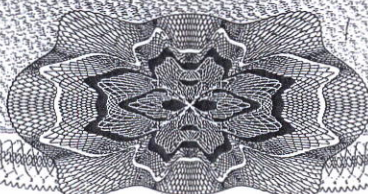

Инвентарный план

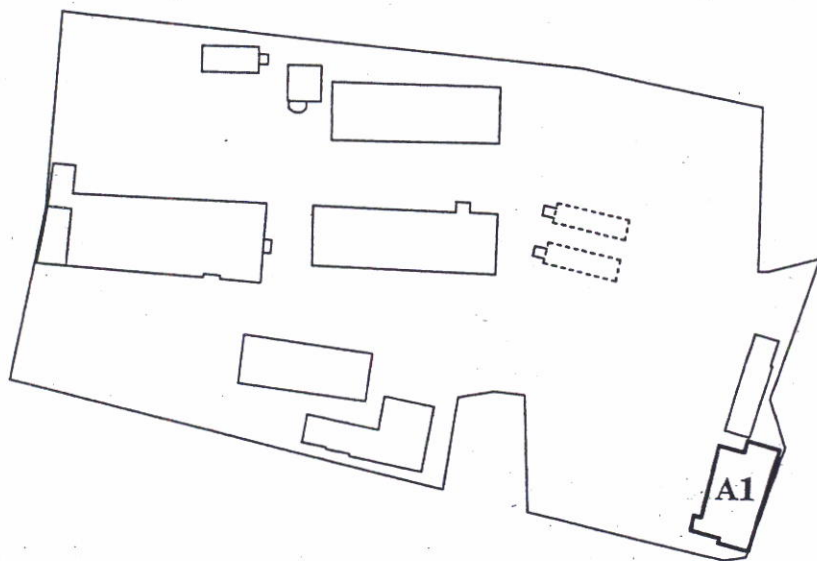

Составил: Тимофеева А.А. 04.06.2007 г.

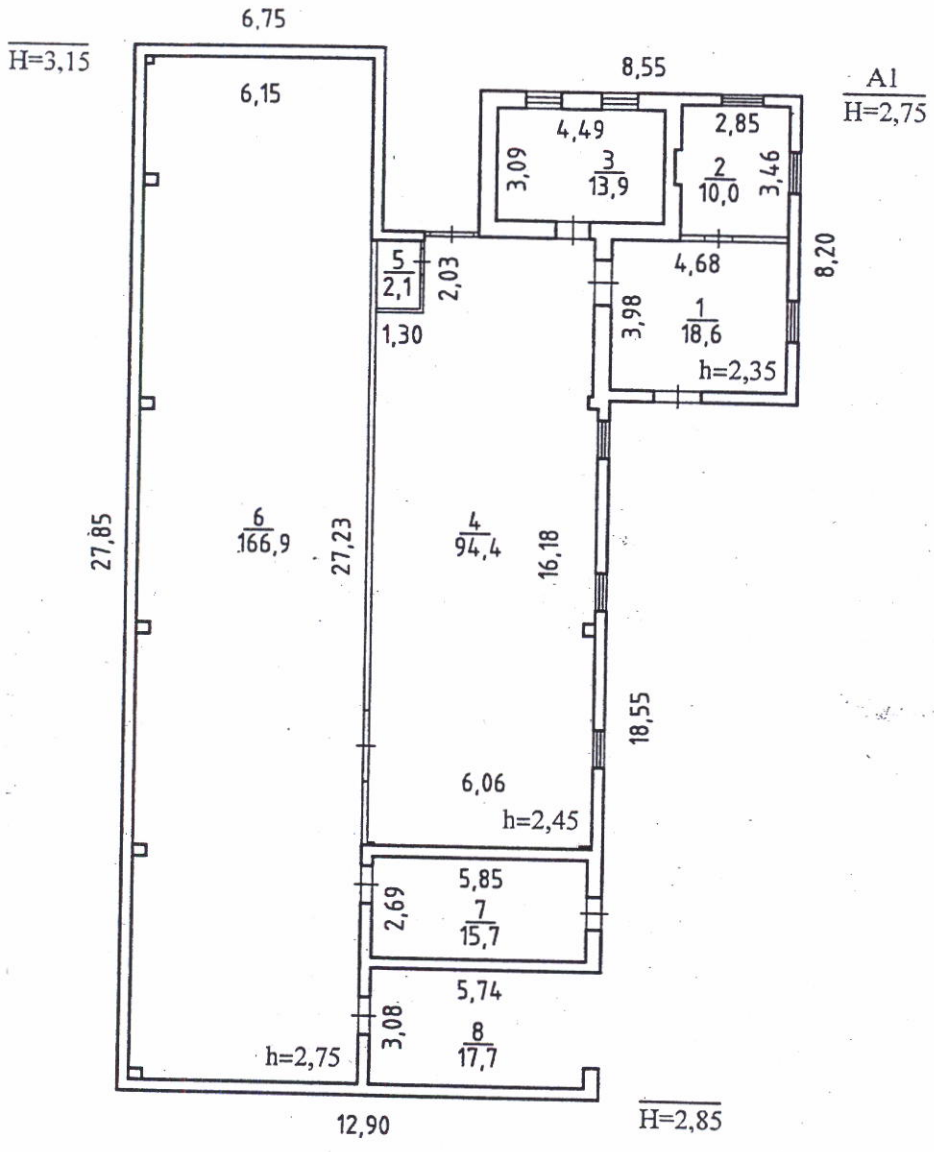

Россия	ОГУП "Техцентр НСО" ПОЭТАЖНЫЙ ПЛАН		Лист 1
Литер A1	ул. Узорная № 21 гор.(пос.) Новосибирск район Первомайский		Масштаб 1:200
Дата	Исполнитель	Фамилия И.О.	Подпись
04.06.2007г	Специалист	Тимофеева А.А.	
	Проверил	Хашенко Д.Ю.	

Экспликация

к поэтажному плану здания (строения), расположенного по адресу
г. Новосибирск, ул. Узорная, 21

Литер по плану	Этаж	Номер по плану	Назначение частей помещений	Формула подсчёта площади по внутреннему обмеру	Площадь по внутреннему обмеру						Итого по этажу строения	Самовольно возведённый или переоборудованный	Высота помещения по внутреннему обмеру
					Общая	В	Общая	В	Общая	В			
						т. ч.		т. ч.		т. ч.			
1	2	3	4	5	6	7	8	9	10	11	12	13	14
A1	1	1	подсобное		18,6								2,35
		2	сан.узел		10,0								
		3	кабинет		13,9								
		4	цех		94,4								2,45
		5	сан.узел		2,1								
		6	склад		166,9								2,75
		7	подсобное		15,7								2,45
		8	подсобное		17,7								
			Итого:		339,3						339,3		

Примечание: надписание пустых граф производится при заполнении экспликации по назначению помещения.



СВИДЕТЕЛЬСТВО

О ГОСУДАРСТВЕННОЙ РЕГИСТРАЦИИ ПРАВА

Управление Федеральной регистрационной службы
по Новосибирской области

Дата выдачи: 22.01.2009 г.

Документы-основания:

Акт приема-передачи (закрепления) муниципального имущества на праве хозяйственного ведения №А-1/Н от 04.12.2008 г.

Приказ Департамента земельных и имущественных отношений мэрии города Новосибирска (с приложением) №1407-од от 03.12.2008 г.

Субъект (субъекты) права:

Муниципальное унитарное предприятие города Новосибирска "Центр муниципального имущества", ИНН 5406100260, ОГРН 1025402480245, КПП 540601001. Дата регистрации: 19.01.1993 г.; наименование органа регистрации: Новосибирская городская регистрационная палата. Адрес (место нахождения) постоянно действующего исполнительного органа юридического лица: Российская Федерация, г. Новосибирск, просп. Красный, дом 50.

Вид права: хозяйственное ведение

Объект права:

Здание - мастерская, назначение: нежилое. Площадь: общая 87,7 кв. м. Инвентарный номер: 35-01652/010. Литер: А10.а10. Этажность: 1.

Адрес (местоположение):

Российская Федерация, Новосибирская обл., г. Новосибирск, ул. Узорная, дом 21

Кадастровый (или условный) номер:

54-54-01/401/2008-340

Существующие ограничения (обременения) права: не зарегистрировано


о чем в Едином государственном реестре прав на недвижимое имущество и сделок с ним от 22.01.2009 г. сделана запись регистрации № 54-54-01/531/2008-669

Государственный регистратор:


/Зыкина М. Ю./




54 АГ 516606

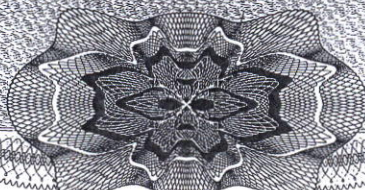

Инвентарный план

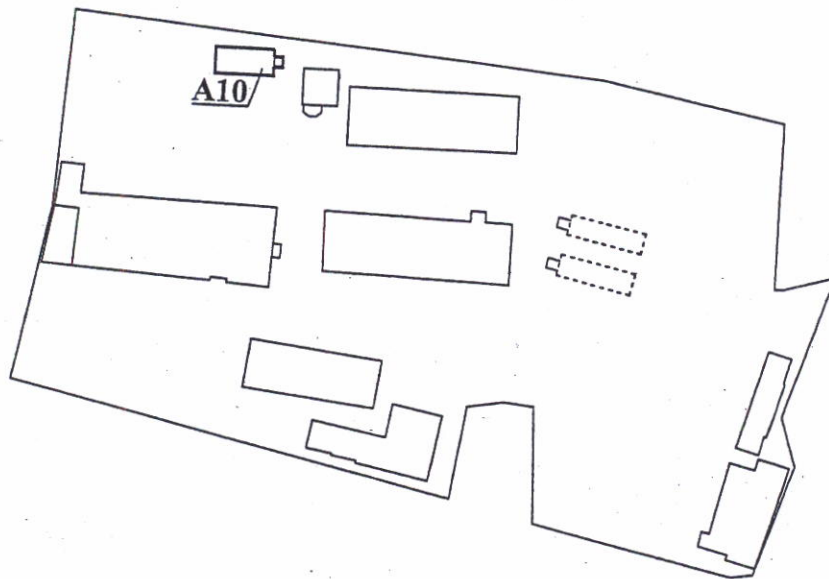

Составил: Устюгова Т.А. 04.06.2007 г.

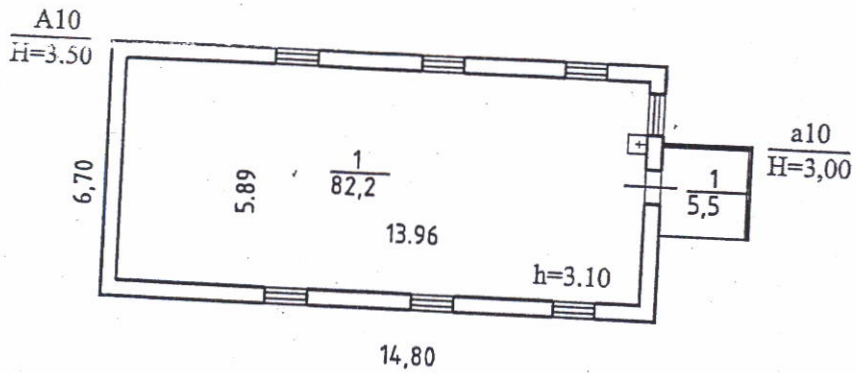

Россия	ОГУП "Техцентр НСО"		Лист 1
Литер	ПОЭТАЖНЫЙ ПЛАН		Масштаб 1:200
A10	ул. Узорная № 21	гор.(пос.) Новосибирск	
		район Первомайский	
Дата	Исполнитель	Фамилия И.О.	Подпись
04.06.2007г	Специалист	Устюгова Т.А.	<i>[Signature]</i>
	Проверил	Артёменко Я.В.	
			<i>[Signature]</i>

Экспликация

к поэтажному плану здания (строения), расположенного по адресу
г. Новосибирск, ул. Узорная, 21

Литер по плану	Этаж	Номер по плану	Назначение частей помещений	Формула подсчёта площади по внутреннему обмеру	Площадь по внутреннему обмеру						Итого по этажу строения	Самовольно возведённый или переоборудованный	Высота помещений по внутреннему обмеру
					Общая	В т. ч.	Общая	В т. ч.	Общая	В т. ч.			
						Полезная		Полезная		Полезная			
1	2	3	4	5	6	7	8	9	10	11	12	13	14
A10	1	1	мастерская		82,2								
			Итого по лит. А2:		82,2						82,2		3,10
a10		1	тамбур		5,5								2,80
			Всего:		87,7						87,7		

Примечание: написание пустых граф производится при заполнении экспликации по назначению помещения.



СВИДЕТЕЛЬСТВО

О ГОСУДАРСТВЕННОЙ РЕГИСТРАЦИИ ПРАВА

Управление Федеральной регистрационной службы
по Новосибирской области

Дата выдачи: 22.01.2009 г.

Документы-основания:

Акт приема-передачи (закрепления) муниципального имущества на праве хозяйственного ведения № А-1/И от 04.12.2008 г.

Приказ Департамента земельных и имущественных отношений мэрии города Новосибирска (с приложением) № 1407-ол от 03.12.2008 г.

Субъект (субъекты) права:

Муниципальное унитарное предприятие города Новосибирска "Центр муниципального имущества". ИНН 54060100260. ОГРН 1025402480245. КПП 540601001. Дата регистрации 19.01.1993 г., наименование органа регистрации: Новосибирская городская регистрационная палата. Адрес (место нахождения) постоянно действующего исполнительного органа юридического лица: Российская Федерация, г. Новосибирск, просп. Красный, дом 50.

Вид права: хозяйственное ведение

Объект права:

Склад, назначение: нежилое. Площадь: общая 72,6 кв. м. Инвентарный номер: 54-01/532/002.

Литер: А2. Этажность: 1

Адрес (местоположение):

Российская Федерация, Новосибирская область, Новосибирск, ул. Узорная, дом 21

Кадастровый (или условный) номер:

54-54-01/439/2008-071

Существующие ограничения (обременения) права: не зарегистрировано


о чем в Едином государственном реестре прав на недвижимое имущество и сделок с ним 22.01.2009 г. сделана запись регистрации № 54-54-01/553/2008-182

Государственный регистратор:

/Зримова М. Ю./




54АТ 516608

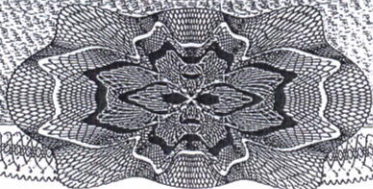


54

Инвентарный план

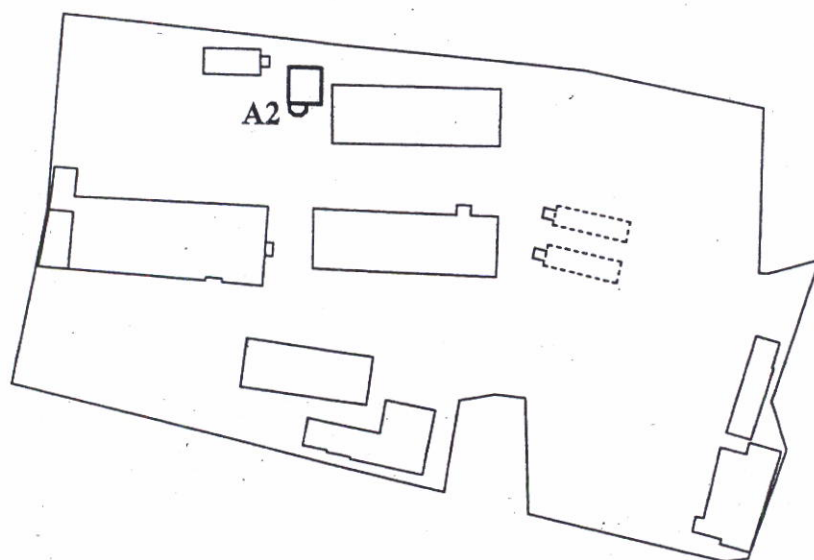

Составил: Тимофеева А.А. 04.06.2007 г.

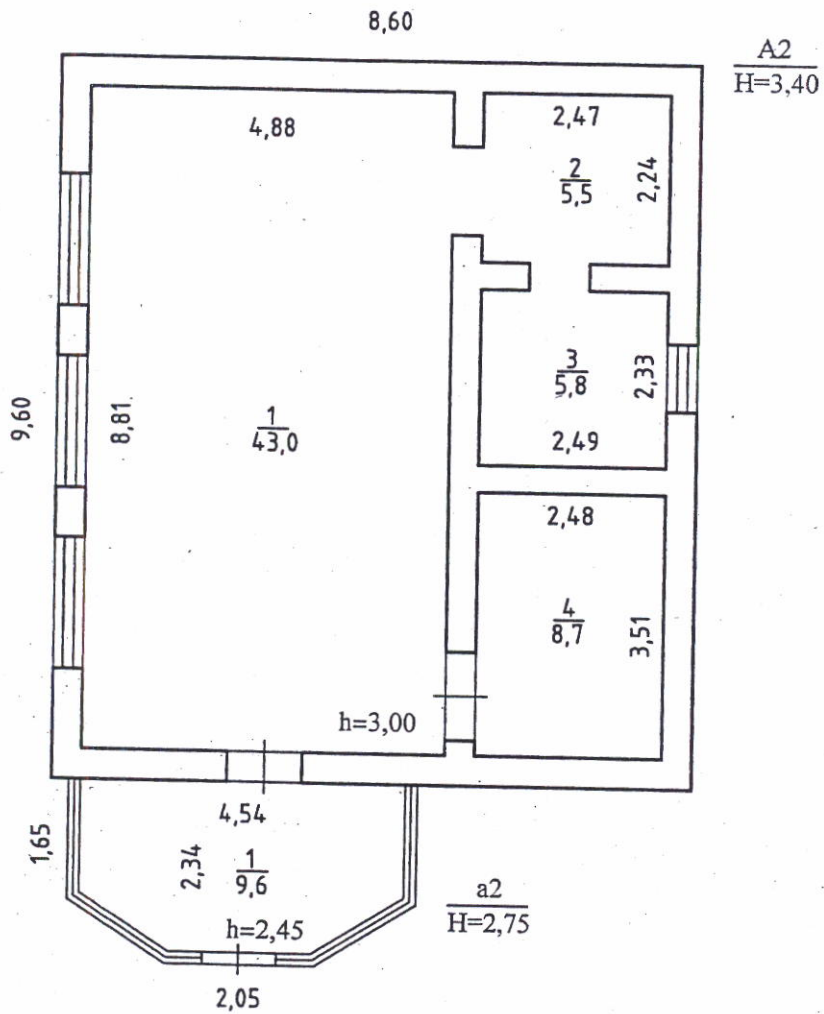

Россия	ОГУП "Техцентр НСО" ПОЭТАЖНЫЙ ПЛАН		Лист 1
Литер A2	ул. Узорная № 21 гор.(пос.) Новосибирск район Первомайский		Масштаб 1:100
Дата	Исполнитель	Фамилия И.О.	Подпись
04.06.2007г	Специалист	Тимофеева А.А.	
	Проверил	Хашенко Д.Ю.	

Экспликация

к поэтажному плану здания (строения), расположенного по адресу
г. Новосибирск, ул. Узорная, 21

Литер по плану	Этаж	Номер по плану	Назначение частей помещений	Формула подсчёта площади по внутреннему обмеру	Площадь по внутреннему обмеру						Итого по этажу строения	Самовольно возведённый или переоборудованный	Высота помещения по внутреннему обмеру
					Общая	В т. ч.	Общая	В т. ч.	Общая	В т. ч.			
						Полезная		Полезная		Полезная			
1	2	3	4	5	6	7	8	9	10	11	12	13	14
A2	1	1	склад		43,0								
		2	подсобное		5,5								3,00
		3	склад		5,8								
		4	склад		8,7								
Итого по лит. A2:					63,0						63,0		
a2		1	тамбур		9,6								2,45
Всего:					72,6						72,6		

Примечание: надписание пустых граф производится при заполнении экспликации по назначению помещения.



СВИДЕТЕЛЬСТВО

О ГОСУДАРСТВЕННОЙ РЕГИСТРАЦИИ ПРАВА

Управление Федеральной регистрационной службы
по Новосибирской области

Дата выдачи: 22.01.2009 г.

Документы-основания:

Акт приема-передачи (закрепления) муниципального имущества на праве хозяйственного ведения № А-1/Н от 04.12.2008 г.

Приказ Департамента земельных и имущественных отношений мэрии города Новосибирска (с приложением) №1407-од от 03.12.2008 г.

Субъект (субъекты) права:

Муниципальное унитарное предприятие города Новосибирска "Центр муниципального имущества" ИНН 5406100260 ОГРН 1025402480245 КПП 540601001. Дата регистрации: 19.01.1993 г.; наименование органа регистрации: Новосибирская городская регистрационная палата. Адрес (место нахождения) постоянно действующего исполнительного органа юридического лица: Российская Федерация, г. Новосибирск, просп. Красный, дом 50.

Вид права: хозяйственное ведение

Объект права:

Здание - стальной пех со стеном, назначение нежилое. Площадь: общая 682,9 кв. м. Инвентарный номер: 35-01652/009. Литер: А9, а9. Этажность: 1.

Адрес (местоположение):
Российская Федерация, Новосибирская обл., г. Новосибирск, ул. Узорная, дом 21.

Кадастровый (или условный) номер:

54-54-01/439/2008-069


Существующие ограничения (обременения) права: не зарегистрировано

в Едином государственном реестре прав на недвижимое имущество и сделок с ним 22.01.2009 г. сделана запись регистрации № 54-01/531/2008-671


Государственный регистратор

Зыкина М. Ю.


54 АГ 516604

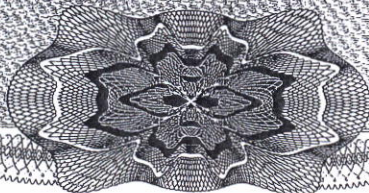

Инвентарный план

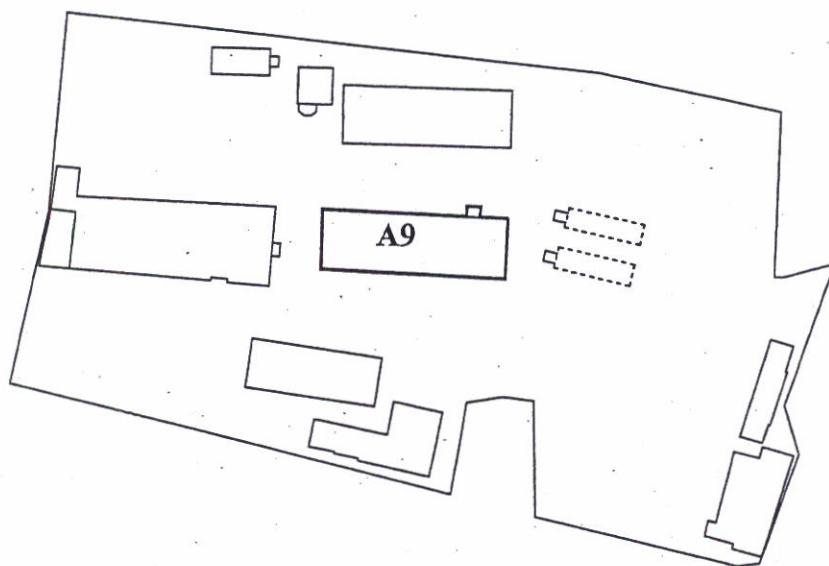

Составил: Устюгова Т.А. 04.06.2007 г.

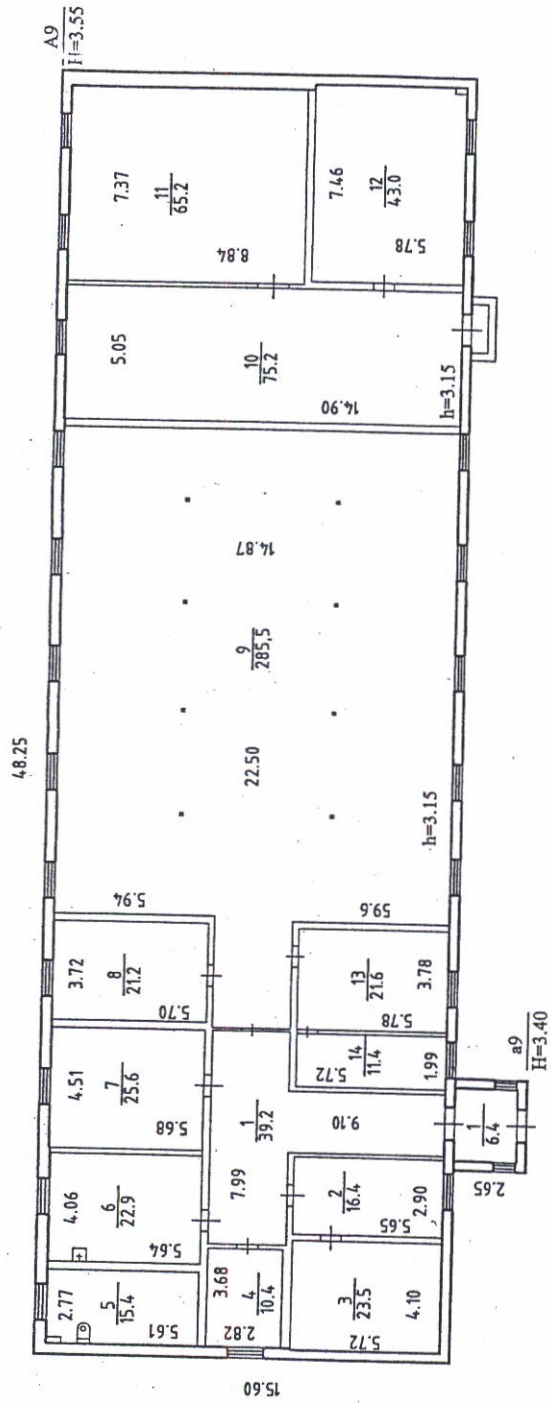

Россия	ОГУП "Генплан НСО"	Лист 1
Литер	ПОЭТАЖНЫЙ ПЛАН	Масштаб
A9	ул. Узорная № 21 гор. (пос.) Новосибирск район Первомайский	1:200
Дата	Исполнитель	Проверил
04.06.2007г	Специалист	Устогова Т.А.
	Фамилия И.О.	Артеменко Я.В.

Экспликация

к поэтажному плану здания (строения), расположенного по адресу
г. Новосибирск, ул. Узорная, 21

Литер по плану	Этаж	Номер по плану	Назначение частей помещений	Формула подсчёта площади по внутреннему обмеру	Площадь по внутреннему обмеру						Итого по этажу строения	Самовольно возведённый или переоборудованный	Высота помещения по внутреннему обмеру
					Общая	В т. ч. Полезная	Общая	В т. ч. Полезная	Общая	В т. ч. Полезная			
1	2	3	4	5	6	7	8	9	10	11	12	13	14
A9	1	1	коридор		39,2								
		2	подсобное		16,4								3,15
		3	подсобное		23,5								
		4	склад		10,4								
		5	сан.узел		15,4								
		6	сан.узел		22,9								
		7	склад		25,6								
		8	кабинет		21,2								
		9	склад		285,5								
		10	склад		75,2								
		11	склад		65,2								
		12	склад		43,0								
		13	кабинет		21,6								
		14	подсобное		11,4								
		Итого:				676,5					676,5		
a9	1	1	тамбур		6,4								3,10
		Всего:				682,9					682,9		

Примечание: надписание пустых граф производится при заполнении экспликации по назначению помещения.



СВИДЕТЕЛЬСТВО

О ГОСУДАРСТВЕННОЙ РЕГИСТРАЦИИ ПРАВА

Управление Федеральной регистрационной службы
по Новосибирской области

Дата выдачи: 22.01.2009 г.

Документы-основания:

Акт приема-передачи (закрепления) муниципального имущества на праве хозяйственного ведения №А-1/Н от 04.12.2008 г.

Приказ Департамента земельных и имущественных отношений мэрии города Новосибирска (с приложением) №1407-ол от 03.12.2008 г.

Субъект (субъекты) права:

Муниципальное унитарное предприятие города Новосибирска "Центр муниципального имущества" ИНН 5406100260 ОГРН 1025402480245 КПП 540601001. Дата регистрации 19.01.1993 г. наименование органа регистрации: Новосибирская городская регистрационная палата. Адрес (местонахождение) постоянно действующего исполнительного органа юридического лица: Российская Федерация, г. Новосибирск, просп. Красный, дом 50.

Вид права: хозяйственное ведение

Объект права:

Банно-прачечный корпус с гаражом, назначение: нежилое. Площадь: общая 298 кв. м. Инвентарный номер: 35.01652/003. Литер. А3. Этажность: 1.

Адрес (местоположение):

Российская Федерация, Новосибирская обл., Новосибирск, ул. Узорная, дом 21

Кадастровый (или условный) номер:

54-54-01/439/2008-067

Существующие ограничения (обременения) права: не зарегистрировано


о чем в Едином государственном реестре прав на недвижимое имущество и сделок с ним 22.01.2009 г. сделана запись регистрации № 54-54-01/553/2008-184

Государственный регистратор


/Зыкина М. Ю.

НОВОСИБИРСКАЯ
ОБЛАСТЬ


54АГ 516609

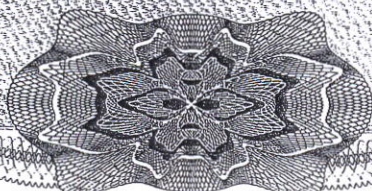

Инвентарный план

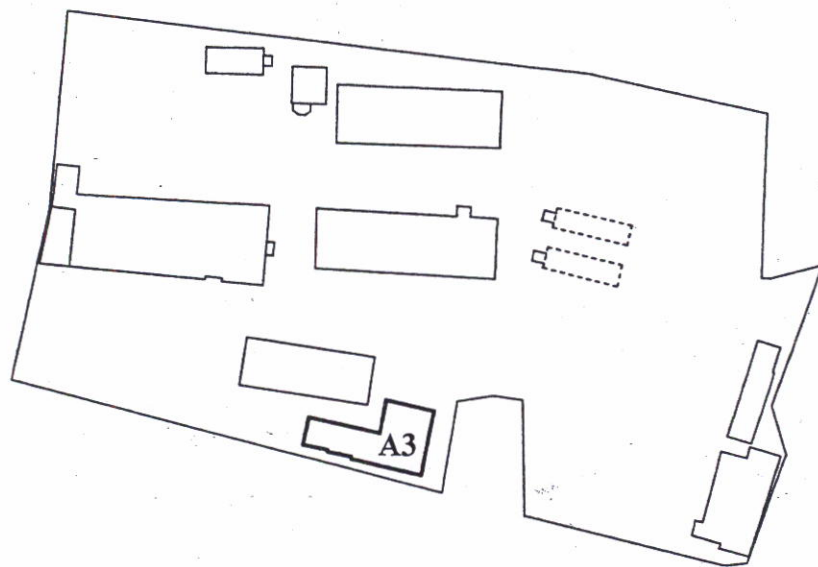

Составил: Тимофеева А.А. 04.06.2007 г.

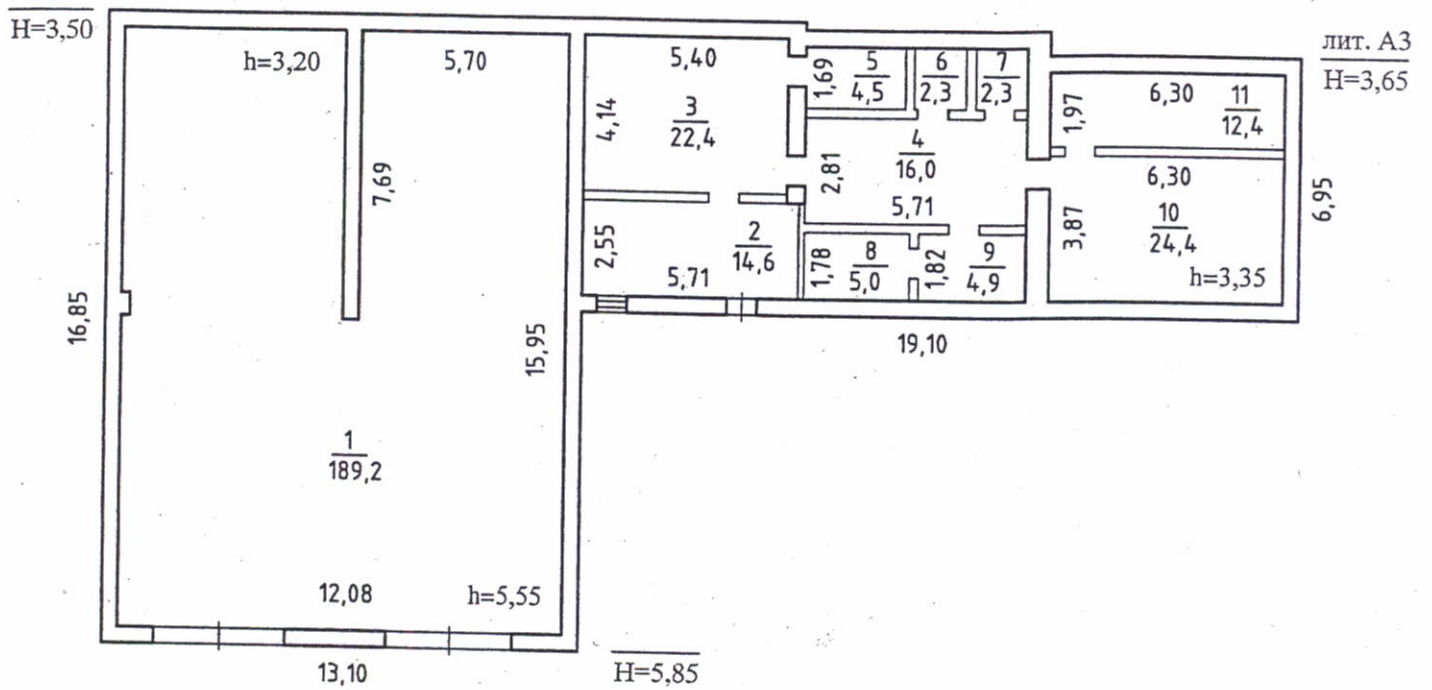

Россия	ОГУП "Техцентр НСО"		Лист 1
	ПОЭТАЖНЫЙ ПЛАН		
Литер А3	ул. Узорная № 21 гор.(пос.) Новосибирск район Первомайский		Масштаб 1:200
Дата	Исполнитель	Фамилия И.О.	Подпись
04.06.2007г	Специалист	Тимофеева А.А.	
	Проверил	Хашченко Д.Ю.	



СВИДЕТЕЛЬСТВО

О ГОСУДАРСТВЕННОЙ РЕГИСТРАЦИИ ПРАВА

Управление Федеральной регистрационной службы
по Новосибирской области

Дата выдачи: 22.01.2009 г.

Документы-основания:

Акт приема-передачи (закрепления) муниципального имущества на праве хозяйственного ведения №А-1/И от 04.12.2008 г.

Приказ Департамента земельных и имущественных отношений мэрии города Новосибирска (с приложением) №1407-ол от 03.12.2008 г.

Субъект (субъекты) права:

Муниципальное унитарное предприятие города Новосибирска "Центр муниципального имущества" ИНН 5406100260 ОГРН 1025402480245 КПП 540601001 Дата регистрации: 19.01.1993 г., наименование органа регистрации: Новосибирская городская регистрационная палата. Адрес (место нахождения) постоянно действующего исполнительного органа юридического лица: Российская Федерация, г. Новосибирск, просп. Красный, дом 50

Вид права: хозяйственное ведение

Объект права:

Здание гаража с проходной, назначение: нежилое. Площадь: общая 1018,4 кв.м. Инвентарный номер: 35-01652/006. Литер: А6, А6/1, а6. Этажность: 1.

Адрес (местоположение):

Российская Федерация, Новосибирская обл., г. Новосибирск, ул. Узорная, дом 21

Катастровый (или условный) номер:

54-54-01/439/2008-064

Существующие ограничения (обременения) права: не зарегистрировано

о чем в Едином государственном реестре прав на недвижимое имущество и сделок с ним от 22.01.2009 г. сделана запись регистрации № 54-01/547/2008-302


Государственный регистратор:

/Зыкина М. Ю.




НОВОСИБИРСКАЯ
ОБЛАСТЬ


54 АГ 516610

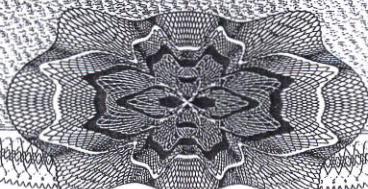

Инвентарный план

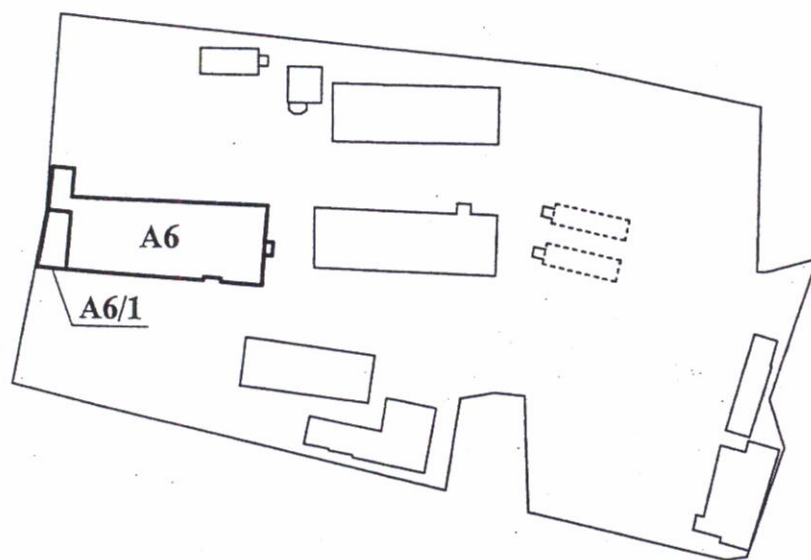

Составил: Тимофеева А.А. 04.06.2007 г.

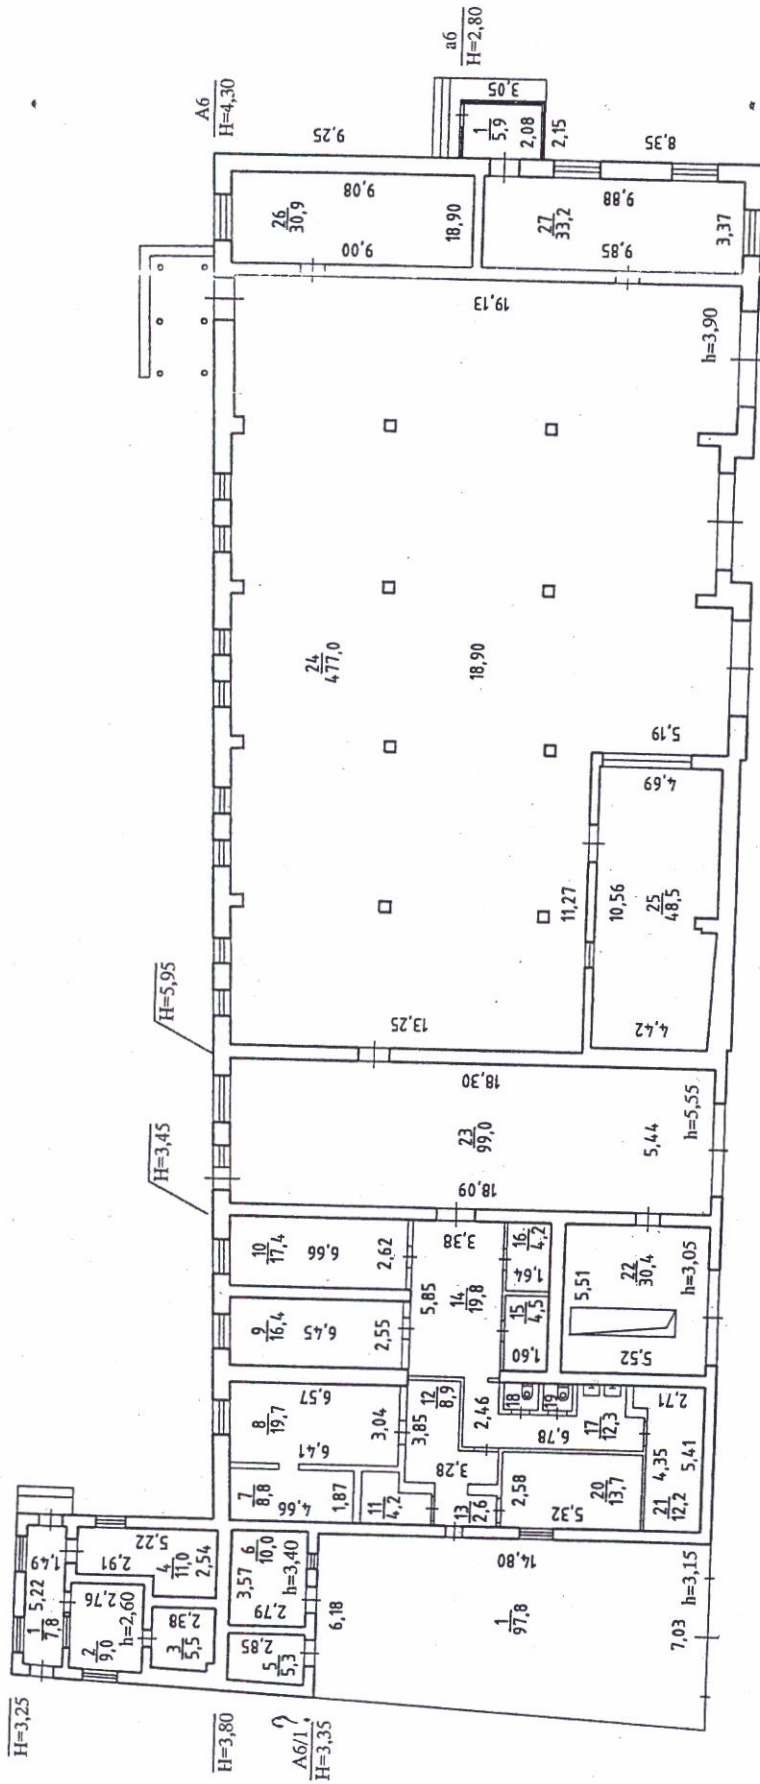

Россия	ПОСТАЖНЫЙ ПЛАН			Лист 1
Литер	ул. Узорная	№ 21	Масштаб	
A6, A6/1	гор. (пос.)	Новосибирск	1:200	
Дата	район	Первомайский	Подпись	
04.06.2007г	Исполнитель	Фамилия И.О.	Тимофеева А.А.	
	Специалист	Хашченко Д.Ю.		
	Проверил			

Экспликация

к поэтажному плану здания (строения), расположенного по адресу
г. Новосибирск, ул. Узорная, 21

Литер по плану	Этаж	Номер по плану	Назначение частей помещений	Формула подсчёта площади по внутреннему обмеру	Площадь по внутреннему обмеру						Итого по этажу строения	Самовольно возведённый или переоборудованный	Высота помещения по внутреннему обмеру	
					Общая	В т. ч. Полезная	Общая	В т. ч. Полезная	Общая	В т. ч. Полезная				
1	2	3	4	5	6	7	8	9	10	11	12	13	14	
А6	1	1	коридор		7,8									2,60
		2	кабинет		9,0									
		3	кабинет		5,5									
		4	кабинет		11,0									
		5	подсобное		5,3									3,40
		6	генераторная		10,0									
		7	раздевалка		8,8									3,05
		8	раздевалка		19,7									
		9	кабинет		16,4									
		10	кабинет		17,4									
		11	подсобное		4,2									
		12	коридор		8,9									
		13	тамбур		2,6									
		14	холл		19,8									
		15	подсобное		4,5									
		16	подсобное		4,2									
		17	коридор		12,3									
		18	сан.узел		1,3									
		19	сан.узел		1,1									
		20	душевая		13,7									
		21	теплоузел		12,2									
		22	гараж		30,4									
		23	гараж		99,0									5,55
		24	гараж		477,0									3,90
		25	склад		48,5									
		26	подсобное		30,9									
		27	мастерская		33,2									
			Итого по лит. А6:		914,7						914,7			
А6/1	1	1	склад		97,8									3,15
			Итого по лит. А6/1:		97,8						97,8			
аб	1	1	тамбур		5,9									2,60
			Всего:		1018,4						1018,4			

Примечание: надписание пустых граф производится при заполнении экспликации по назначению помещения.