



Комитет по земельным ресурсам и землеустройству
г. Новосибирска

Сведения об учете части объекта недвижимости

03.10.2007 г.

№ -

адрес (местоположение): Новосибирская обл., г.Новосибирск,
ул.Есенина, д.55

наименование: помещения

назначение: нежилые

характеристика:

(общая площадь: 196.30 кв.м)

общая (полезная) площадь: - (жилая площадь: -)

этаж: подвал, 1

номера на поэтажном плане: подвал:(1-4); 1эт.:(1-12)

технический документ: Выписка из ЕГРОКС N 50012 114974

выдан 03.04.2007г. Новосибирский филиал ФГУП "Ростехинвентаризация"

инвентарный номер: 50:401:364:001020460:0001

(реестровый номер: -) литер: А,А1

(документ составлен по состоянию на 06.04.2003г.)

КАДАСТРОВЫЙ НОМЕР: 54:35:015055:0039:01:03

Предыдущий кадастровый номер:

Примечание:


И.о. председателя

Селезнев В.Б.



М.Ю. Бубенков


Полза

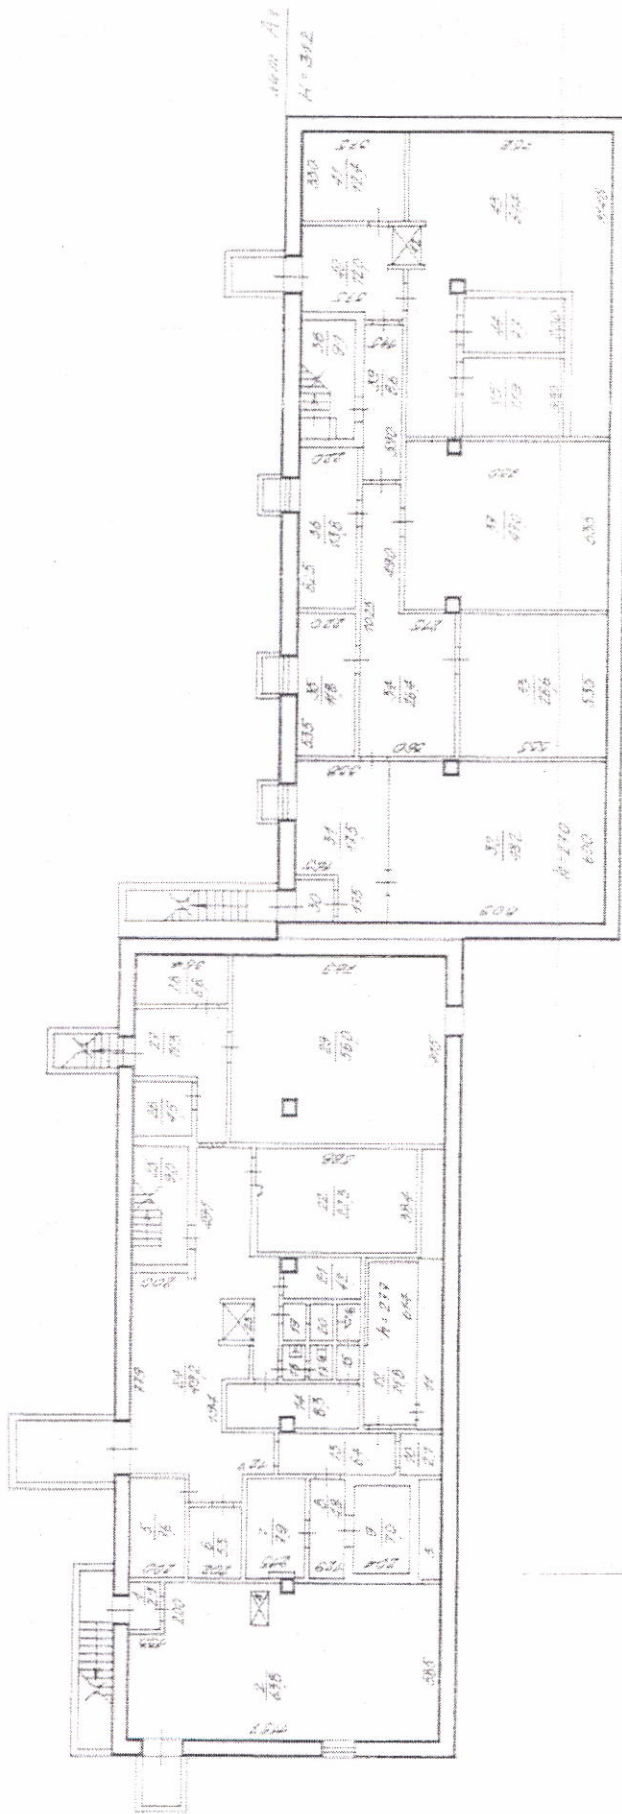

СОСТАВЛЕН ПО СОСТАВУ
 на 6^{го} февраля 1925 г.

Новосибирская фирма СТУДИЯ РАСТРОЙНИКОВ		№ 200
Имя	Фамилия	Инициалы
Иван	А. И.	55
Имя	Фамилия	Инициалы
23.03.07	Климов	А. И.
Имя	Фамилия	Инициалы
Иван	А. И.	55

Аэтиак

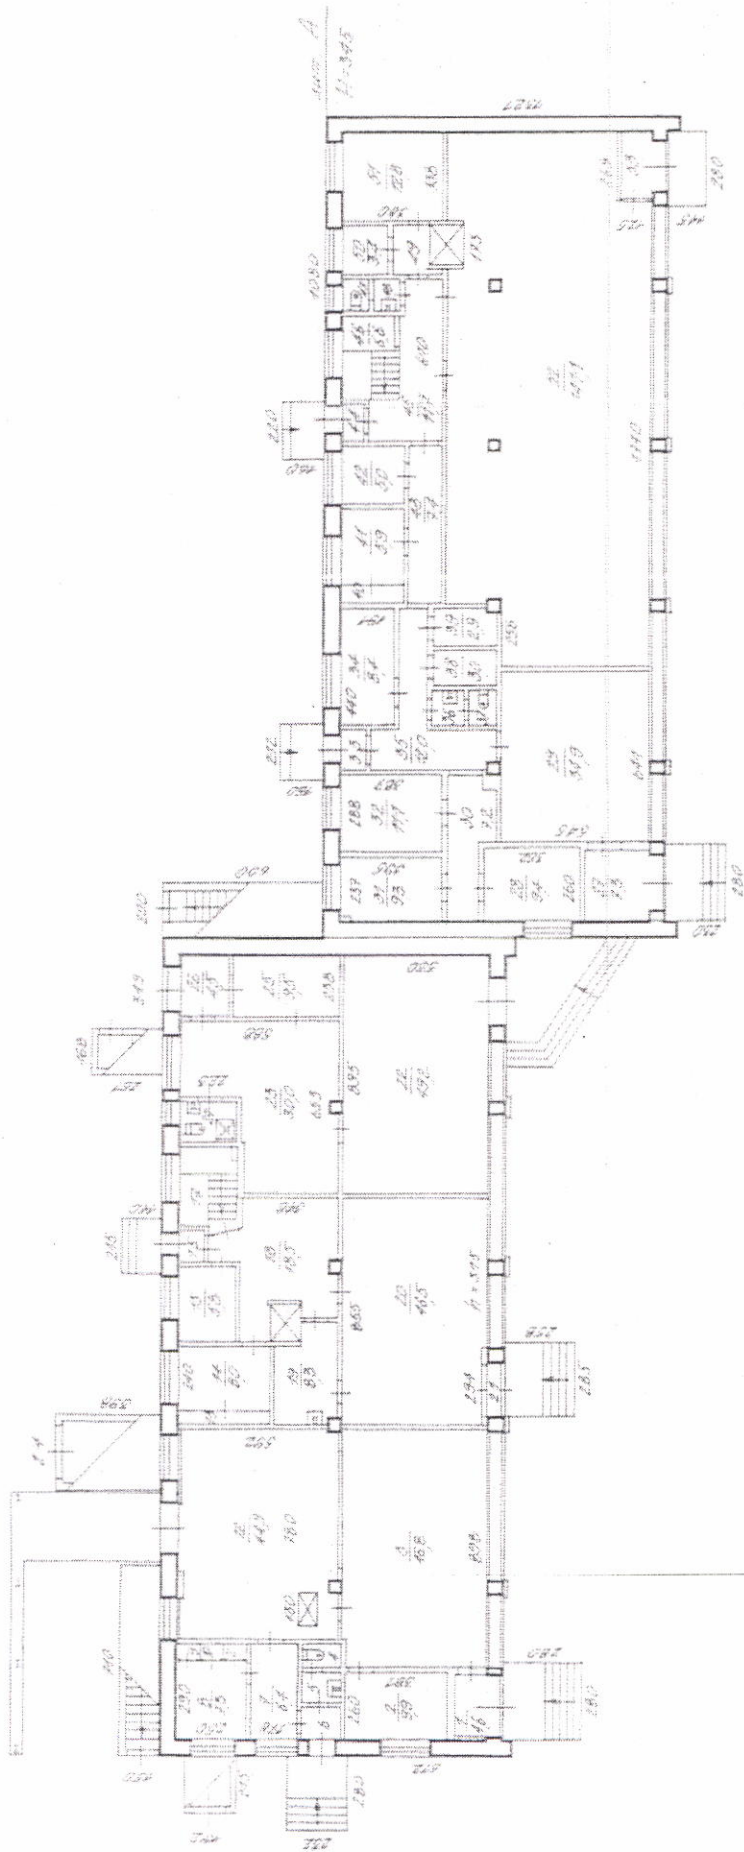

Составлен по состоянию
на 16-го февраля 2003 года

Исполнитель: [Signature]
Инженер-проектировщик
А. Есенино
200
23.03.07
Инженерская А. Есенино
Коллегиальная
Практика