

КАДАСТРОВЫЙ ПАСПОРТ
помещения
(выписка из государственного кадастра недвижимости)

Лист №	1	Всего листов:	2
--------	---	---------------	---

"28" февраля 2014 г. № 54/201/14-60549	
Кадастровый номер:	54:35:064160:1456
Номер кадастрового квартала:	54:35:064160
Характер сведений государственного кадастра недвижимости (статус записи о помещении):	—

Описание объекта недвижимого имущества:

1	Кадастровый номер здания (сооружения), в котором расположено помещение:	54:35:064160:798
2	Этаж (этажи), на котором расположено помещение:	Этаж № 1
3	Общая площадь помещения:	100.0
4	Местоположение:	Новосибирская область, г Новосибирск, ул Пархоменко, д 8
5	Назначение:	Нежилое (жилое, нежилое)
6	Вид жилого помещения в многоквартирном доме:	— (комната, квартира)
7	Кадастровый номер квартиры, в которой расположена комната:	—
8	Кадастровая стоимость (руб.):	559532
9	Предыдущие кадастровые (условные) номера объекта недвижимого имущества:	1-8
10	Особые отметки:	
11	Наименование органа кадастрового учета:	филиал федерального государственного бюджетного учреждения «Федеральная кадастровая палата Федеральной службы государственной регистрации, кадастра и картографии» по Новосибирской области

Заместитель начальника отдела (полное наименование должности)	И. Л. Букша Инициалы, фамилия
--	----------------------------------

М.П.




КАДАСТРОВЫЙ ПАСПОРТ
помещения
(выписка из государственного кадастра недвижимости)

КП.

Лист №	2	Всего листов:	2
"28" февраля 2014 г. № 54/201/14-60549			
Кадастровый номер:	54:35:064160:1456		

План расположения помещения на этаже Этаж № 1:

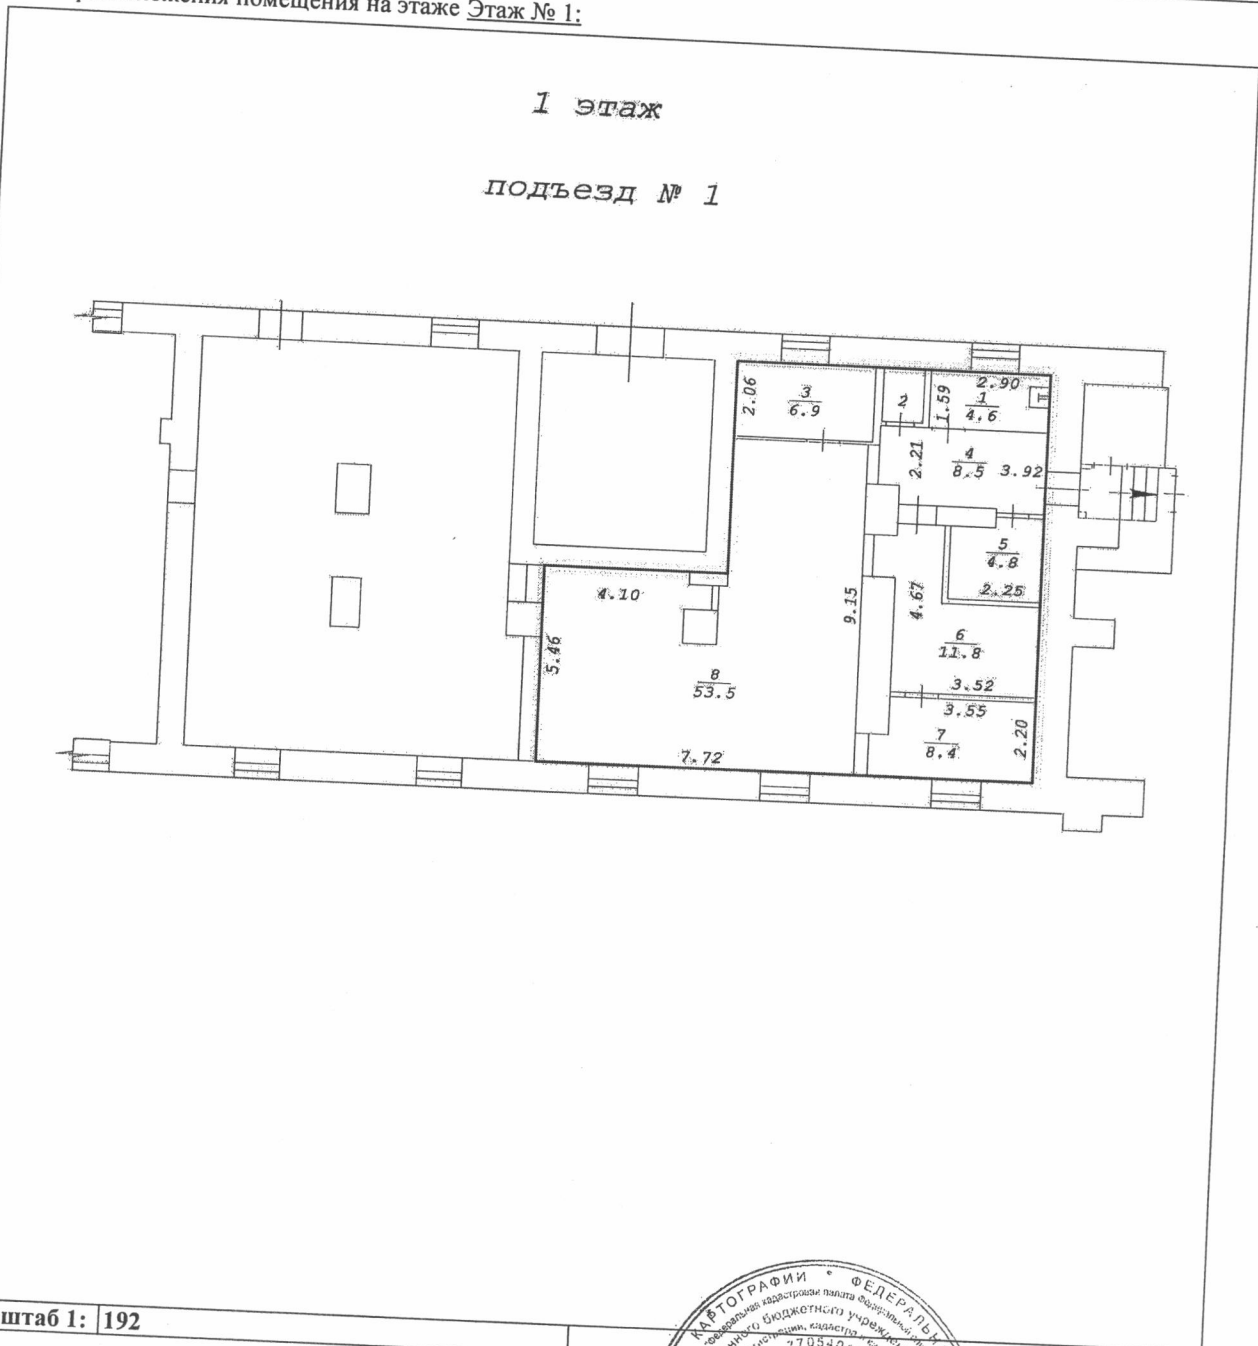

Масштаб 1: 192

Заместитель начальника отдела
(полное наименование должности)

И. Л. Букша
(инициалы, фамилия)

М.П.

