

КАДАСТРОВЫЙ ПАСПОРТ

Помещения

Лист № 1 , всего листов 2Дата 26 декабря 2012 г.Кадастровый номер 54:35:063606:2959Инвентарный номер (ранее присвоенный учетный номер) 50:401:377:006084500:0002:50003

1. Описание объекта недвижимого имущества
- 1.1. Кадастровый номер здания (сооружения), в котором расположено помещение 54:35:063606:136
- 1.2. Этаж (этажи), на котором расположено помещение: Подвал № Подвал
- 1.3. Общая площадь помещения: 289.6 кв.м
- 1.4

Адрес (местоположение):

Субъект Российской Федерации	Новосибирская область	
Район	—	
Муниципальное образование	Тип	г
	Наименование	Новосибирск
Населенный пункт	Тип	—
	Наименование	—
Улица (проспект, переулок и т.д.)	Тип	ул
	Наименование	Троллейная
Номер дома	146	
Номер корпуса	—	
Номер строения	—	
Литера	—	
Номер помещения (квартиры)	—	
Иное описание местоположения	—	

- 1.5. Назначение помещения: нежилое
- 1.6. Вид жилого помещения в многоквартирном доме —
- 1.7. Кадастровый номер квартиры, в которой расположена комната
—
- 1.8. Номер помещения на поэтажном плане: 1,3,4,5,6,7
- 1.9. Предыдущие кадастровые (условные) номера объекта недвижимого имущества:
—
- 1.10. Примечание:
—

- 1.11. филиал федерального государственного бюджетного учреждения «Федеральная кадастровая палата
Федеральной службы государственной регистрации, кадастра и картографии» по Новосибирской

(наименование органа или организации)

Заместитель начальника отдела

(полное наименование должности)

И. Л. Букша

(инициалы, фамилия)




КАДАСТРОВЫЙ ПАСПОРТ
Помещения

Лист № 2 , всего листов 2

Кадастровый номер 54:35:063606:2959

Инвентарный номер (ранее присвоенный учетный номер) 50:401:377:006084500:0002:50003

2. План расположения помещения на этаже

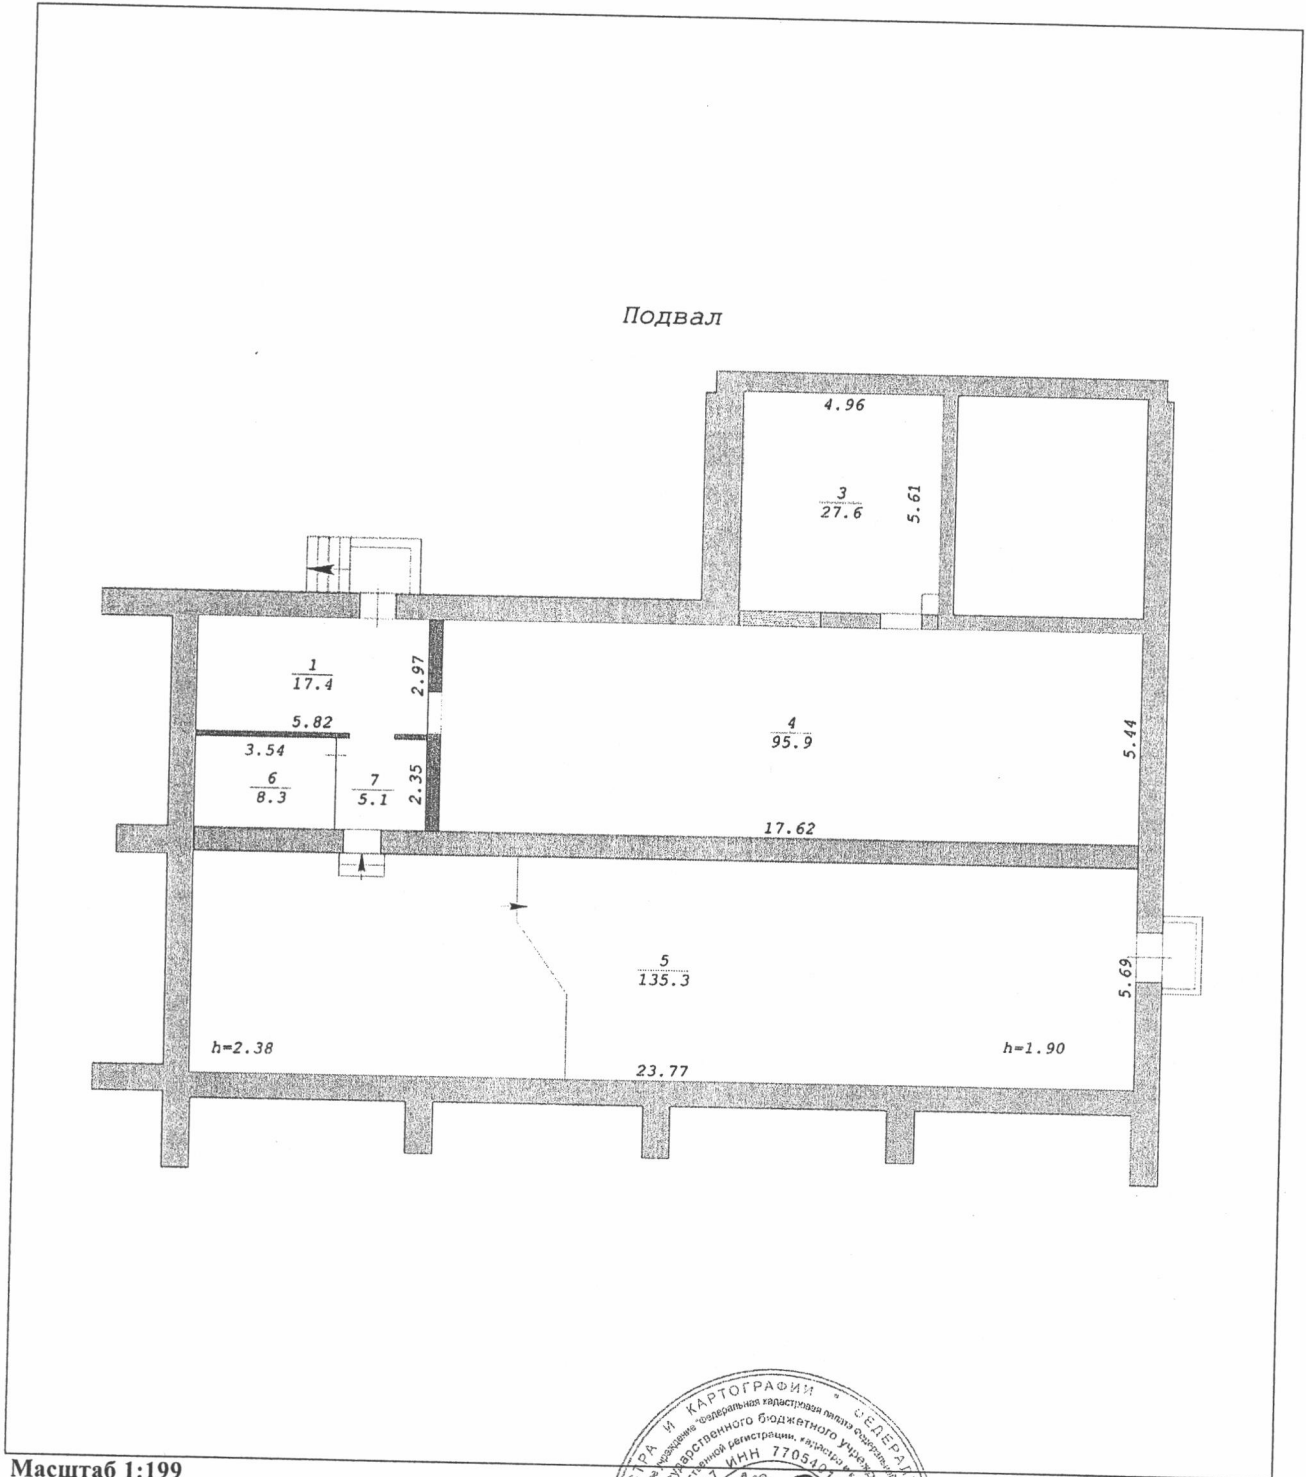

Масштаб 1:199

Заместитель начальника отдела

(полное наименование должности)



И. Л. Букша

(инициалы, фамилия)