

КАДАСТРОВЫЙ ПАСПОРТ
помещения
(выписка из государственного кадастра недвижимости)


3-13/535 Бюджетный ПИД. 2

Лист №	1	Всего листов:	4
--------	---	---------------	---

"15" августа 2013 г. № 54/201/13-243735	
Кадастровый номер:	54:35:021055:2021
Номер кадастрового квартала:	54:35:021055
Характер сведений государственного кадастра недвижимости (статус записи о помещении):	—

Описание объекта недвижимого имущества:

1	Кадастровый номер здания (сооружения), в котором расположено помещение:	54:35:021055:211
2	Этаж (этажи), на котором расположено помещение:	Подвал № Подвал
3	Общая площадь помещения:	89,3
4	Местоположение:	Новосибирская область, г Новосибирск, ул Вокзальная магистраль, д 17
5	Назначение:	Нежилое (жилое, нежилое)
6	Вид жилого помещения в многоквартирном доме:	— (комната, квартира)
7	Кадастровый номер квартиры, в которой расположена комната:	—
8	Кадастровая стоимость (руб.):	1494114.02
9	Предыдущие кадастровые (условные) номера объекта недвижимого имущества:	1-9
10	Особые отметки:	
11	Наименование органа кадастрового учета:	филиал федерального государственного бюджетного учреждения «Федеральная кадастровая палата Федеральной службы государственной регистрации, кадастра и картографии» по Новосибирской области


Заместитель начальника отдела (полное наименование должности)		И. Л. Букша (инициалы, фамилия)
--	--	------------------------------------

КАДАСТРОВЫЙ ПАСПОРТ
помещения
(выписка из государственного кадастра недвижимости)

Лист №	2	Всего листов:	4
--------	---	---------------	---

"15" августа 2013 г. № 54/201/13-243735	
Кадастровый номер:	54:35:021055:2021

План расположения помещения на этаже Подвал № Подвал:

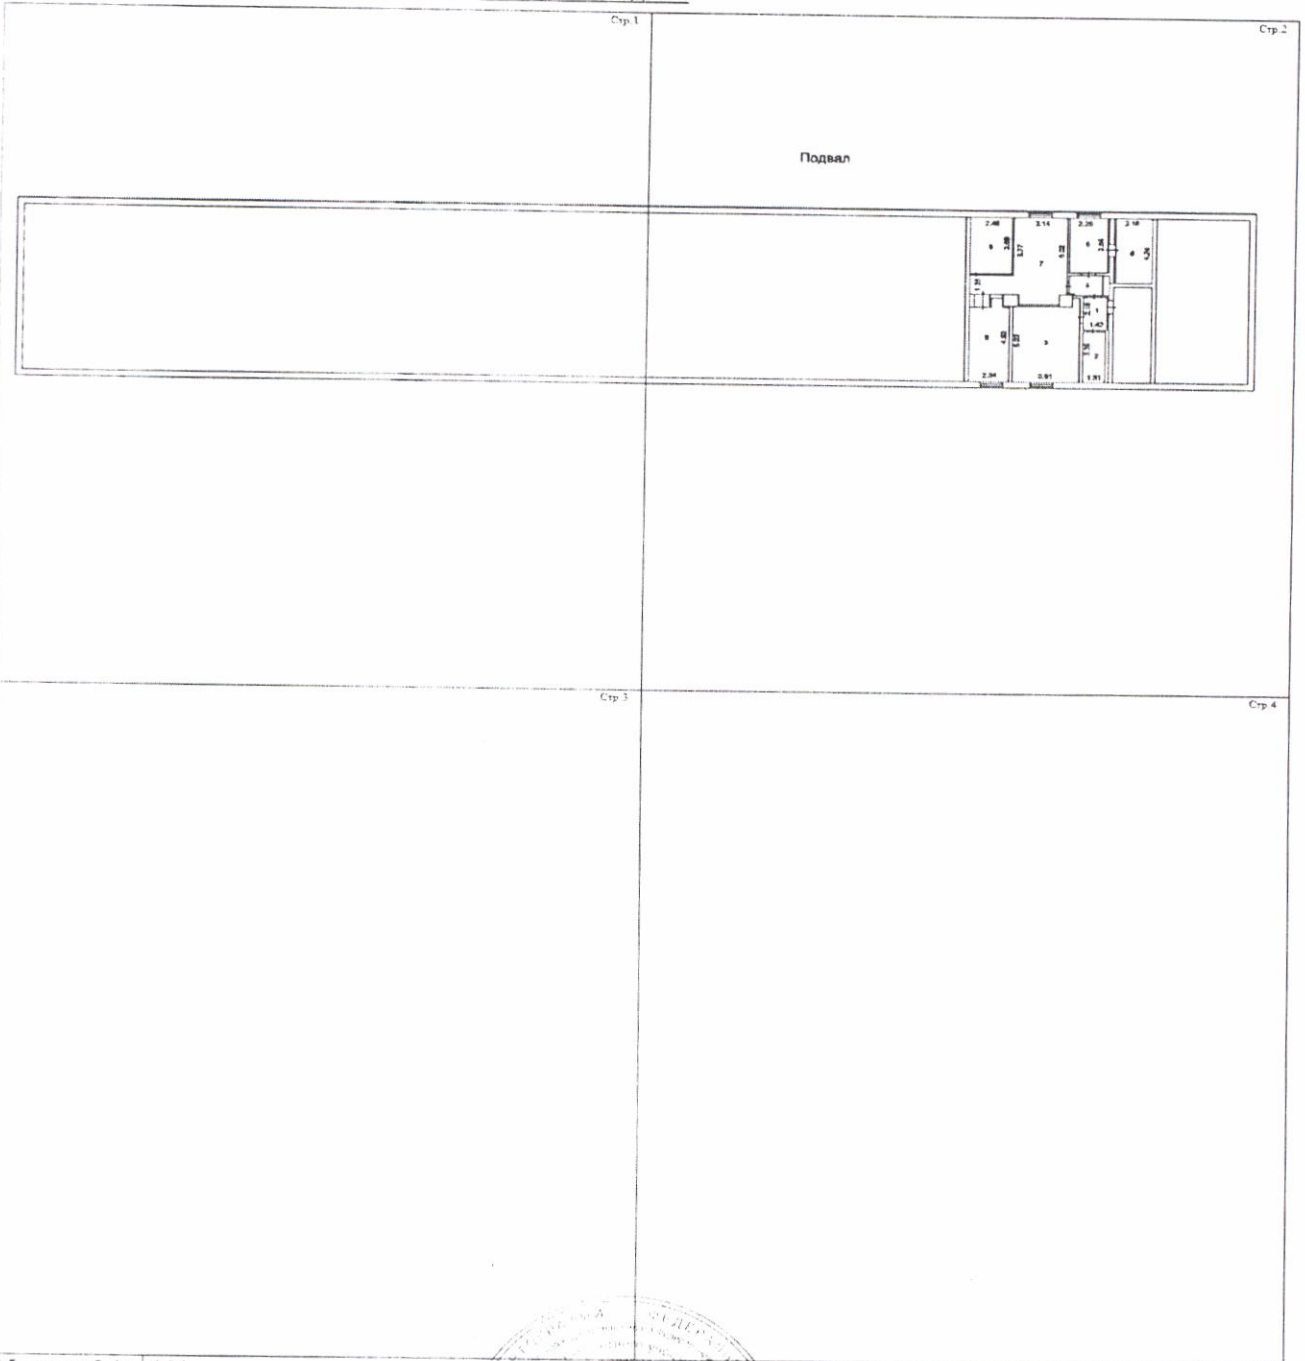

Масштаб 1: 464

Заместитель начальника отдела (полное наименование должности)	И. Л. Букша (инициалы, фамилия)
--	------------------------------------



КАДАСТРОВЫЙ ПАСПОРТ

помещения

(выписка из государственного кадастра недвижимости)


Лист №	4	Всего листов:	4
--------	---	---------------	---

"15" августа 2013 г. № 54/201/13-243735
Кадастровый номер: 54:35:021055:2021

План расположения помещения на этаже Подвал № Подвал:

Стр. 2

Подвал

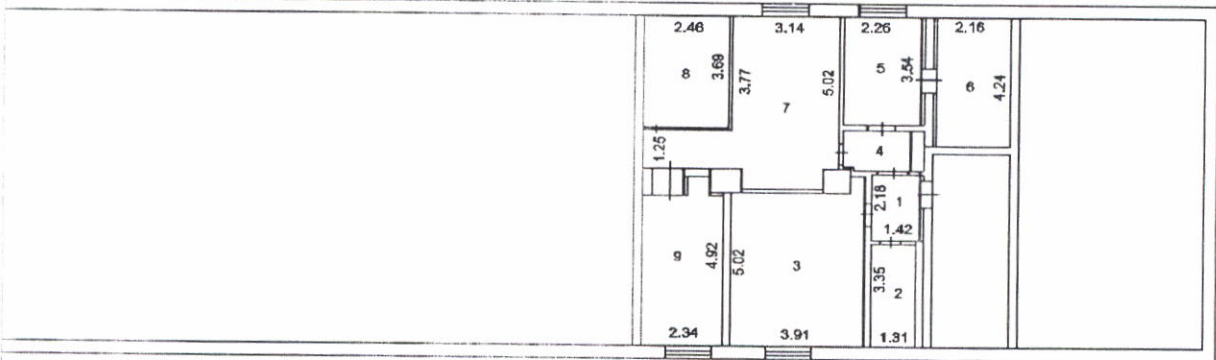

Масштаб 1: 232

Заместитель начальника отдела
(полное наименование должности)




И. Л. Букша
(инициалы, фамилия)

ПЛАН ПОМЕЩЕНИЯ

М 1: 200

Реконструкция
Лет V
 (литера, квартира, комната)
 не утверждена
 Дата 14.06.12 Подпись *Григорьев*

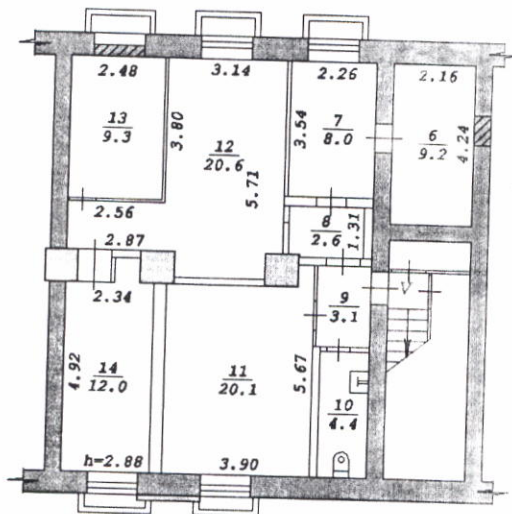

ЭКСПЛИКАЦИЯ к плану помещения

Дата записи и литер по плану	Этаж	Номер по плану	Назначение частей помещения	Формула подсчета площади по внутреннему обмеру	Площадь помещений, м ²	Высота помещений по внутреннему обмеру, м
1	2	3	4	5	6	7
V, 14.06.2012						
A1	ПОДВАЛ	6	Помещение			
		7	Помещение		9,2	2,88
		8	Помещение		8,0	
		9	Помещение		2,6	
		10	Сан. узел		3,1	
		11	Помещение		4,4	
		12	Помещение		20,1	
		13	Помещение		20,6	
		14	Помещение		9,3	
					12,0	
			Итого:		89,3	