

федеральное бюджетное учреждение "Кадастровая палата" по Новосибирской области (Межрайонный отдел № 1)

(наименование органа кадастрового учета)

КАДАСТРОВЫЙ ПАСПОРТ ЗЕМЕЛЬНОГО УЧАСТКА (выписка из государственного кадастра недвижимости)

В.1

03.08.2011 № 54/201/11-71171

1	Кадастровый номер 54:35:071545:59			2	Лист № 1	3	Всего листов: 4		
Общие сведения									
4	Предыдущие номера: —				6	Дата внесения номера в государственный кадастр недвижимости: 03.08.2011			
5	—								
7	Местоположение: Новосибирская обл, г Новосибирск, ш Гусинобродское, на земельном участке расположено здание (гараж), 62/1								
8	Категория земель:								
8.1	Земли сельскохозяйственного назначения	Земли населенных пунктов	Земли промышленности, энергетики, транспорта, связи, радиовещания, телевидения, информатики, земли для обеспечения космической деятельности, земли обороны, безопасности и земли иного специального назначения	Земли особо охраняемых территорий и объектов	Земли лесного фонда	Земли водного фонда	Земли запаса	Категория не установлена	
8.2	—	весь	—	—	—	—	—	—	
9	Разрешенное использование: для эксплуатации здания (гараж)								
10	Фактическое использование/характеристика деятельности: —								
11	Площадь: 2530+/-5 кв. м	12	Кадастровая стоимость (руб.): 11196439.10	13	Удельный показатель кадастровой стоимости (руб./м²): 4425.47	14	Система координат: Местная система г. Новосибирска		
15	Сведения о правах: —								
16	Особые отметки: —								
17	—								
18	Дополнительные сведения для регистрации прав на образованные земельные участки	18.1	Номера образованных участков: 54:35:071545:59						
		18.2	Номер участка, преобразованного в результате выдела: —						
		18.3	Номера участков, подлежащих снятию с кадастрового учета: —						

начальник отдела
(наименование должности)

М.П.

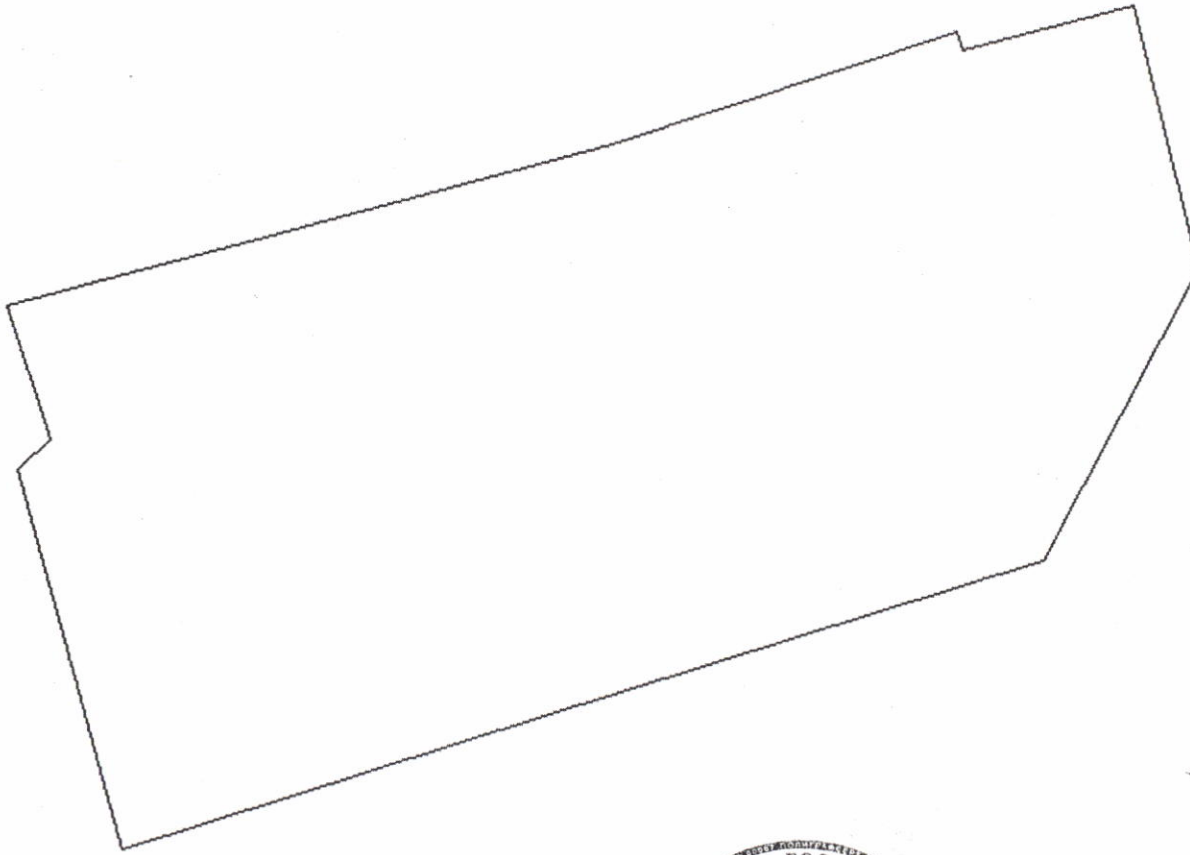


А.Ю. Красильников
(инициалы, фамилия)

КАДАСТРОВЫЙ ПАСПОРТ ЗЕМЕЛЬНОГО УЧАСТКА (выписка из государственного кадастра недвижимости)

03.08.2011 № 54/201/11-71171

В.2

1	Кадастровый номер 54:35:071545:59	2	Лист № 2	3	Всего листов: 4
План (чертеж, схема) земельного участка					
MapXtreme 2008 © SDK Developer License. © 2008 Pitney Bowes MapInfo Corporation.					
4					
5	Масштаб 1:500				

начальник отдела
(наименование должности)



А.Ю. Красильников
(инициалы, фамилия)

КАДАСТРОВЫЙ ПАСПОРТ ЗЕМЕЛЬНОГО УЧАСТКА (выписка из государственного кадастра недвижимости)

В.3

03.08.2011 № 54/201/11-71171

1	Кадастровый номер 54:35:071545:59			2	Лист № 3	3	Всего листов: 4
4	Сведения о частях земельного участка и обременениях						
	№ п/п	Учетный номер части	Площадь (м²)	Характеристика	Лица, в пользу которых установлены обременения		
	1	1	1078	Часть земельного участка занята объектом недвижимости; здание (гараж); Инвентарный номер: о-2121	—		

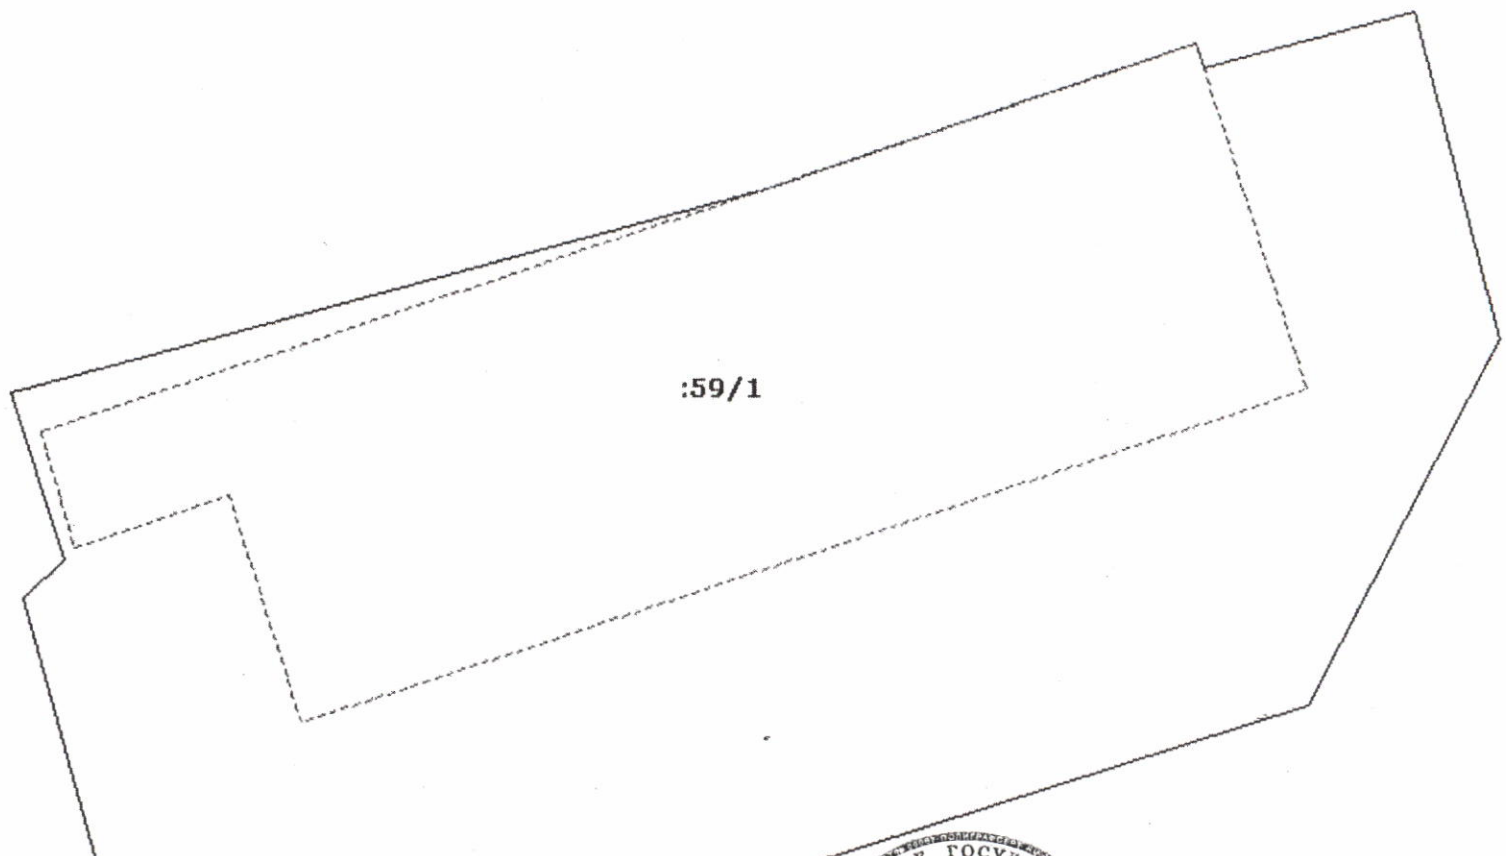
начальник отдела
(наименование должности)

М.П. (подпись)



А.Ю. Красильников
(инициалы, фамилия)

03.08.2011 № 54/201/11-71171

1	Кадастровый номер 54:35:071545:59	2	Лист № 4	3	Всего листов: 4
4	<p>План (чертеж, схема) части земельного участка MapXtreme 2008 © SDK Developer License, © 2008 Pitney Bowes MapInfo Corporation.</p>  <p>:59/1</p>				
5	Масштаб 1:400				

начальник отдела
(наименование должности)

М.П. (подпись)



А.Ю. Красильников
(инициалы, фамилия)