



## КАДАСТРОВЫЙ ПАСПОРТ помещения

Лист № 1 , всего листов 2

Дата 4 марта 2010

Кадастровый номер \_\_\_\_\_  
Инвентарный номер (ранее присвоенный учетный номер) 50:401:379:007043610:0001:20207

**1. Описание объекта недвижимого имущества**

1.1. Кадастровый номер здания (сооружения), в котором расположено помещение \_\_\_\_\_

1.2. Этаж (этажи), на котором расположено помещение 1 (Надземный этаж)

1.3. Общая площадь помещения 28,7 кв.м.

**1.4. Адрес (местоположение):**

Субъект Российской Федерации	Новосибирская обл.	
Район	---	
Муниципальное образование	тип	городской округ
	наименование	город Новосибирск
Населенный пункт	тип	город
	наименование	Новосибирск
Улица (проспект, переулок и т.д.)	тип	улица
	наименование	Кирова
Номер дома	---319	
Номер корпуса	---	
Номер строения	---	
Литера	---	
Номер помещения (квартиры)	---	
Иное описание местоположения	---	

1.5. Назначение помещения нежилое  
(жилое, нежилое)

1.6. Вид жилого помещения в многоквартирном доме \_\_\_\_\_  
(комната, квартира)

1.7. Кадастровый номер квартиры, в которой расположена комната \_\_\_\_\_

1.8. Номер помещения на поэтажном плане 9-11

1.9. Предыдущие кадастровые (условные) номера объекта недвижимого имущества: \_\_\_\_\_

1.10. Примечание: Сведения об ограничениях (обременениях) зарегистрированных на 1 января 1999 г.: отсутствуют. Паспорт составлен по состоянию на 18/10/2006

1.11. Новосибирский филиал ФГУП «Ростехинвентаризация - Федеральное БТИ»  
Свидетельство об аккредитации от 27.10.2007 № 000406  
(наименование органа или организации)

Начальник отдела \_\_\_\_\_

(подпись)

С.А. Кузнецов

(инициалы, фамилия)






# КАДАСТРОВЫЙ ПАСПОРТ помещения

Лист № 2, всего листов 2

Кадастровый номер \_\_\_\_\_

Инвентарный номер (ранее присвоенный учетный номер) 50:401:379:007043610:0001:20207

## 2. План расположения помещения на этаже

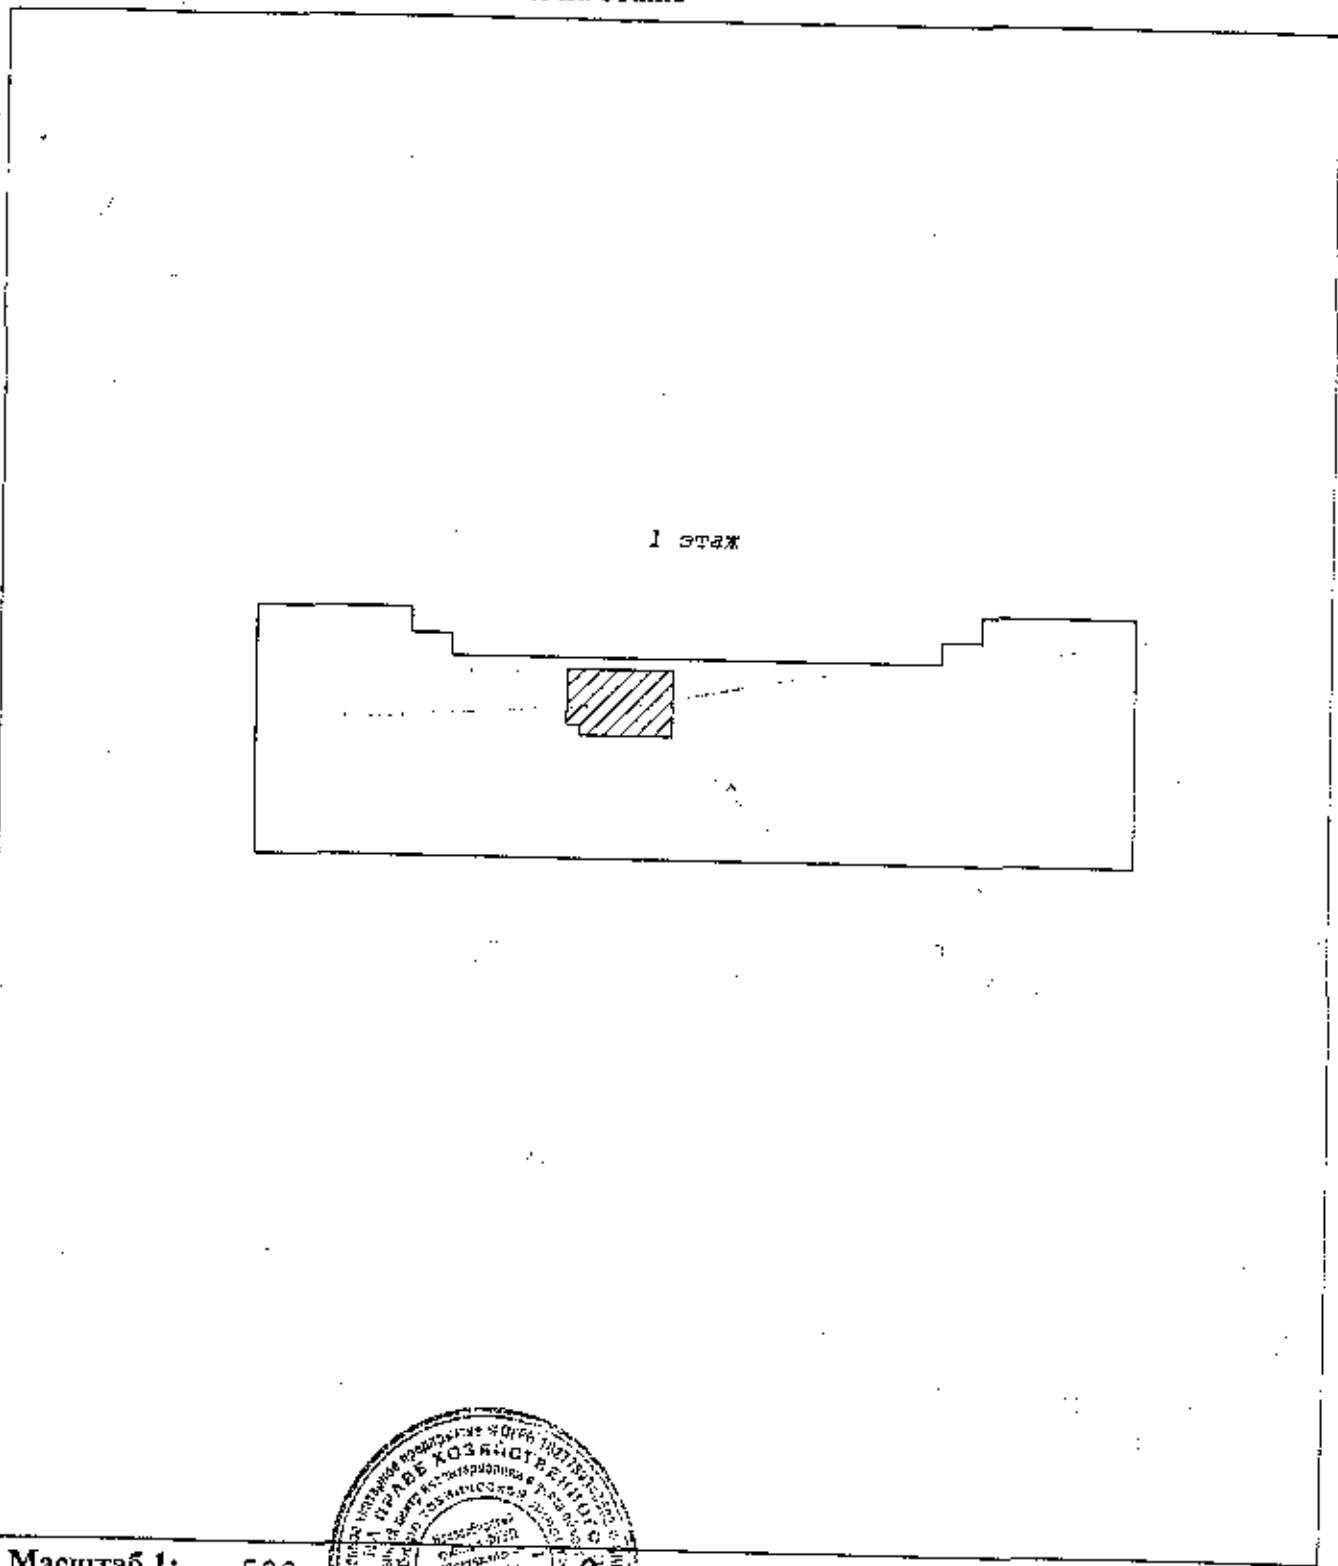

Масштаб 1: 500

Начальник отдела





М.П.

Е. Т. Гребнева  
(Инициалы, фамилия)



# Фрагмент плана 1 этажа

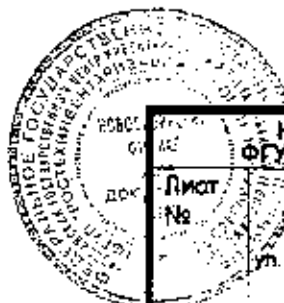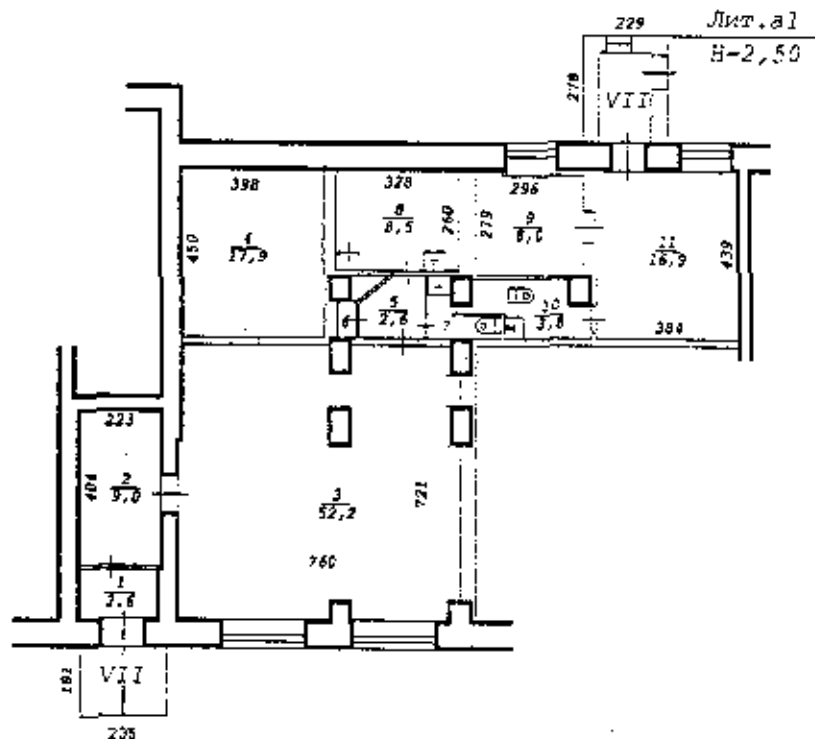

Новосибирский филиал ФГУП "Ростехинвентаризация"		
Лист №	Позтажный план на строение лит. VII ул. Хорова № 319 г. Новосибирск	M1:200
Дата	Исполнитель	Ф.И.О.
18.10.06	Инженер	Денищук Н.А.
	Инж. бригад	Коломейцева Т.А.
	Рук. группы	Гребнева Е.Т.



## Экспликация

к поэтажному плану здания (строения), расположенного по адресу  
Новосибирская область, г. Новосибирск

(субъект РФ, административный район, город, поселок и т.п.)

улица (переулок)

Кирова

№ 319

Дата записи в листер по плану	Этаж	Номер по плану	Назначение частей помещения	Формула подсчета площади по внутреннему обмеру	Площадь помещений, м <sup>2</sup>	Высота помещений по внутреннему обмеру, м	Самостоятельно возведенная или реконструированная площадь, м <sup>2</sup>
					формула		
1	2	3	4	5	6	7	8
18.10.2006							
VII	I	1	Тамбур		2,6	3,69	
		2	Коридор		9,0		
		3	Торговый зал		52,2		
		4	Подсобное		17,9		
		5	Коридор		2,6		
		6	Шкаф		0,5		
		7	Санузел		2,1		
		8	Кабинет		8,5		
		9	кабинет		8,0		
		10	Санузел		3,8		
		11	Кабинет		16,9		
				Итого по этаж. VII:	124,1		



