

ФЕДЕРАЛЬНОЕ АГЕНТСТВО КАДАСТРА ОБЪЕКТОВ НЕДВИЖИМОСТИ

ФЕДЕРАЛЬНОЕ ГОСУДАРСТВЕННОЕ УНИТАРНОЕ ПРЕДПРИЯТИЕ
"РОССИЙСКИЙ ГОСУДАРСТВЕННЫЙ ЦЕНТР ИНВЕНТАРИЗАЦИИ И УЧЕТА ОБЪЕКТОВ НЕДВИЖИМОСТИ"
НОВОСИБИРСКИЙ ФИЛИАЛ ФГУП "РОСТЕХИНВЕНТАРИЗАЦИЯ"

630099 г. Новосибирск 99, ул. Трудовая, 3 тел. 22-44-88

ВЫПИСКА

из Единого государственного реестра объектов капитального строительства

17 ноября 2006г.

По результатам обследования в натуре от 17 августа 2006г.

31 мая 2004г.

31 августа 2003г.

Настоящая выписка выдана

Департаменту земельных и имущественных отношений г. Новосибирска

Идентификационный номер объекта

50-401-001-002228260-0001-2001

Прежний инвентарный номер

л. 3258

Кадастровый номер

54-35-064160-28-50-401-001-002228260-0001-2001

Местоположение (адрес) объекта

г. Новосибирск

ул. Котловского дом № 17

Состав, основные характеристики, техническое состояние, оценка объекта

Литера (на плане)	Наименование объекта (строение, помещение, сооружение)	Инвентаризационная стоимость с учетом износа к началу 2006 г.	Материал стен	Износ	Площадь помещения, м ²	Примечание
XI	Помещение отделения связи, школы "ОСВОД" на 1-й этаже		кирпичные	42	445,6	
	в 2-м этаже жилого дома с подвалом					
	Итого:				445,6	

В том числе составляющие объекты, разрешение на возведение которых, либо акт приемки в эксплуатацию на которые не предъявлены

	Итого:					

Сведения о принадлежности

№ п/п	Наименование собственника (владельца)	Доля в праве	Основания принадлежности

Сведения о наличии или отсутствии запрещения или ареста на объект

запрещений нет


Исполнитель

Уполномоченное лицо ФГУП "Ростехинвентаризация"



Копия С. 1

Фрагмент 1 этажа

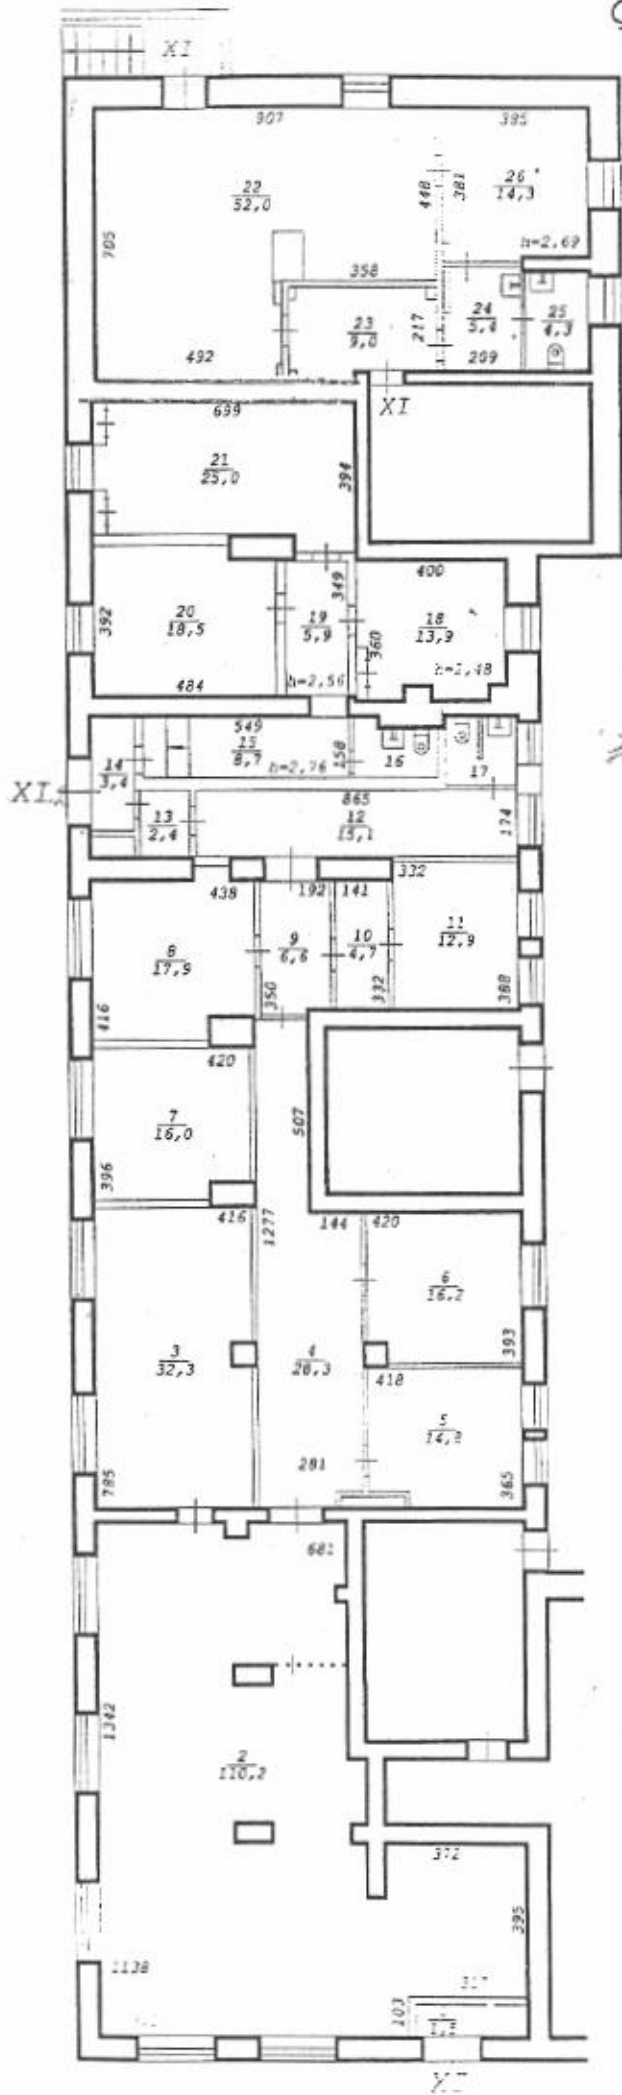

$S = 10,0$
Площадь помещений

Составлен по состоянию
на 31.05.04 по 22-26
17.08.06 по 15-21
31.08.03 по 1-14

"Новосибирский Центр технической инвентаризации"		Инв. № Л-3256
Лист №	Постажный план на строение пит. XI	М 1:200
по ул. Котовского, дом № 17 г.Новосибирск		
Дата	Исполнитель	Ф.И.О.
17.08.06	Инженер	Александров А.А.
	Инж.бригад	Извекова Л.А.
		Григорьева Е.А.

Экспликация

к поэтажному плану здания (строения), расположенного по адресу
Новосибирская область, г. Новосибирск

(субъект РФ, административный район, город, поселок и т.п.)

улица (переулок) Котовского№ 17

Дата записи и литер по плану	Этаж	Номер по плану	Назначение частей помещения	Формула подсчета площади по внутреннему обмеру	Площадь помещений, м ²	Высота помещений по внутреннему обмеру, м	Самовольно возведенная или реконструированная площадь, м ²
					Быт. обслуж.		
1	2	3	4	5	6	7	8
17/08/06							
XI	1	1	Тамбур		1,5		
		2	Операционный зал		110,2		
		3	Отдел доставки		32,3		
		4	Коридор		28,3		
		5	Отдел посылок		14,8		
		6	Касса		16,2		
		7	Отдел доставки		16,0		
		8	Отдел доставки		17,9		
		9	Коридор		6,6		
		10	Службное помещение		4,7		
		11	Кабинет		12,9		
		12	Коридор		15,1		
		13	Тамбур		2,4		
		14	Тамбур		3,4		
		15	Коридор		8,7		
		16	Туалет	$2,25 \times 1,57 - 1,65 \times 0,30$	3,0		
		17	Санузел		3,3		
		18	Кабинет	$4,00 \times 3,60 - 0,46 \times 0,40 - 0,40 \times 0,82$	13,9		
		19	Коридор	$1,69 \times 3,49$	5,9		
		20	Кабинет	$4,84 \times 3,92 - 1,27 \times 0,41$	18,5		
		21	Кабинет	$6,99 \times 3,94 - 0,48 \times 5,36$	25,0		578,4
		22	Торговый зал		52,0		
		23	Коридор		9,0		
		24	Коридор		5,4		
		25	Туалет		4,3		
		26	Складское помещение		14,3		
				Итого по Лит. XI	445,6		

Примечание: Надписание наименования пустой ячейки производится при заполнении экспликации по назначению помещения.



Комитет по земельным ресурсам и землеустройству
г. Новосибирска

Сведения об учете части объекта недвижимости

11.12.2007 г.

№ —

адрес (местоположение): Новосибирская обл., г.Новосибирск,
ул.Котовского, д.17

наименование: помещения

назначение: нежилые

характеристика:

(общая площадь: 163.40 кв.м)

общая (полезная) площадь: - (жилая площадь: -)

этаж: 1

номера на поэтажном плане: 14-16, 18-26

технический документ: Выписка из ЕГРОКС N 50010 092931

выдан 17.11.2006г.

Новосибирский филиал ФГУП "Ростехинвентаризация"

инвентарный номер: 50:401:001:002228260:0001:20011

(реестровый номер: -) литер: XI

(документ составлен по состоянию на 17.08.2006г.)

КАДАСТРОВЫЙ НОМЕР: 54:35:064160:28:01:58

Предыдущий кадастровый номер:

Примечание:

И.о. председателя

М.Ю. Бубенков

Селезнев В.В.

