

7

ОБЛАСТНОЕ ГОСУДАРСТВЕННОЕ УНИТАРНОЕ ПРЕДПРИЯТИЕ  
 "ТЕХНИЧЕСКИЙ ЦЕНТР УЧЕТА ОБЪЕКТОВ ГРАДОСТРОИТЕЛЬНОЙ  
 ДЕЯТЕЛЬНОСТИ И ОБЕСПЕЧЕНИЯ СДЕЛОК С НЕДВИЖИМОСТЬЮ ПО  
 НОВОСИБИРСКОЙ ОБЛАСТИ"

**КАДАСТРОВЫЙ ПАСПОРТ**

помещения

Лист № 1, всего листов 2

Дата " 10 " сентября 2008 г.

Кадастровый номер \_\_\_\_\_  
 Инвентарный номер 35:02677/002:001  
 Ранее присвоенный учетный номер \_\_\_\_\_

**1. Описание объекта недвижимого имущества**

1.1. Кадастровый номер здания (сооружения), в котором расположено помещение \_\_\_\_\_

1.2. Этаж (этажи), на котором расположено помещение 1

1.3. Общая площадь помещения 49,8 кв. м.

**1.4. Адрес (местоположение):**

Субъект Российской Федерации	Новосибирская область	
Район		
Муниципальное образование	тип	Городское поселение
	наименование	г.Новосибирск
Населенный пункт	тип	город
	наименование	Новосибирск
Улица (проспект, переулок и т.п.)	тип	улица
	наименование	Объединения
Номер дома	2	
Номер корпуса		
Номер строения		
Номер квартиры		
Литера	A2	
Иное описание местоположения		

1.5. Назначение помещения нежилое

1.6. Вид жилого помещения в многоквартирном доме \_\_\_\_\_

1.7. Кадастровый номер квартиры, в которой расположена комната \_\_\_\_\_


1.8. Номер помещения на поэтажном плане 1-3

1.9. Предыдущие кадастровые (условные) номера объекта недвижимого имущества: \_\_\_\_\_

1.10. Примечание: Паспорт составлен по состоянию на 17.07.2008г.

1.11. Реквизиты свидетельства об аккредитации 19.01.2006 г., серия РН-I, № 000114  
 (дата, № свидетельства об аккредитации)

Начальник  
 Новосибирского (городского) отдела \_\_\_\_\_  
 М.П.

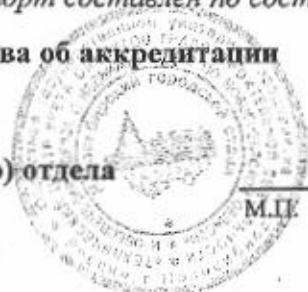

(подпись) \_\_\_\_\_  
 С.Ю. Ячина  
 (Ф.И.О.)

# КАДАСТРОВЫЙ ПАСПОРТ

помещения

Лист № 2, всего листов 2


Кадастровый номер

Инвентарный номер

Ранее присвоенный учетный номер


	35:02677/002:001
	—

## 2. План расположения помещений на этаже

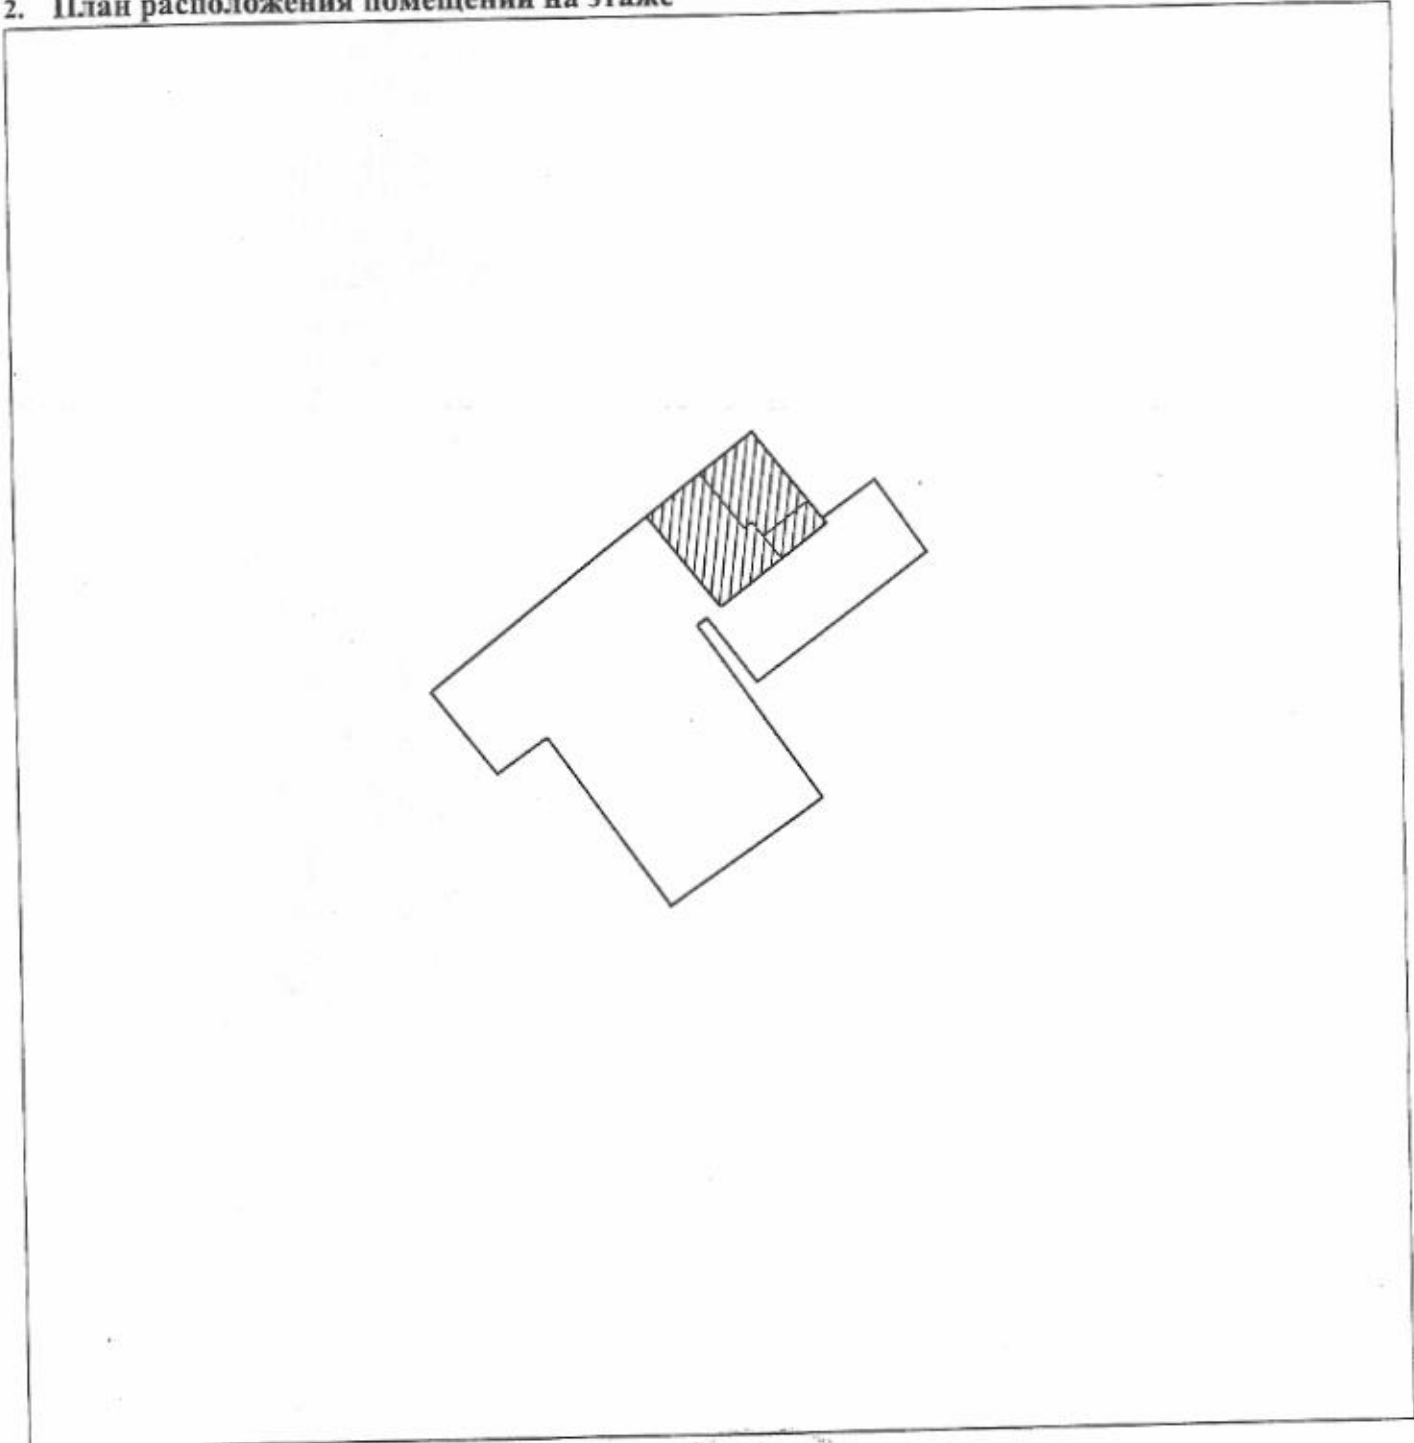

Масштаб 1 : 500

Начальник  
Новосибирского (городского) отдела

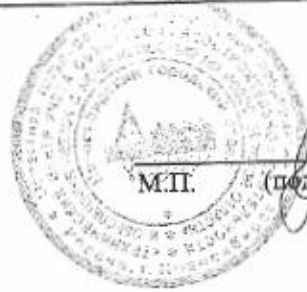

М.П. (подпись)

С.Ю.Ячина  
(Ф.И.О.)

7


**Областное государственное унитарное предприятие  
«Технический центр учета объектов градостроительной  
деятельности и обеспечения сделок с недвижимостью  
по Новосибирской области»**



## **ПЛАН ОБЪЕКТА**

**Инвентарный номер: 35:02677/002**

**НОВОСИБИРСК 2008**

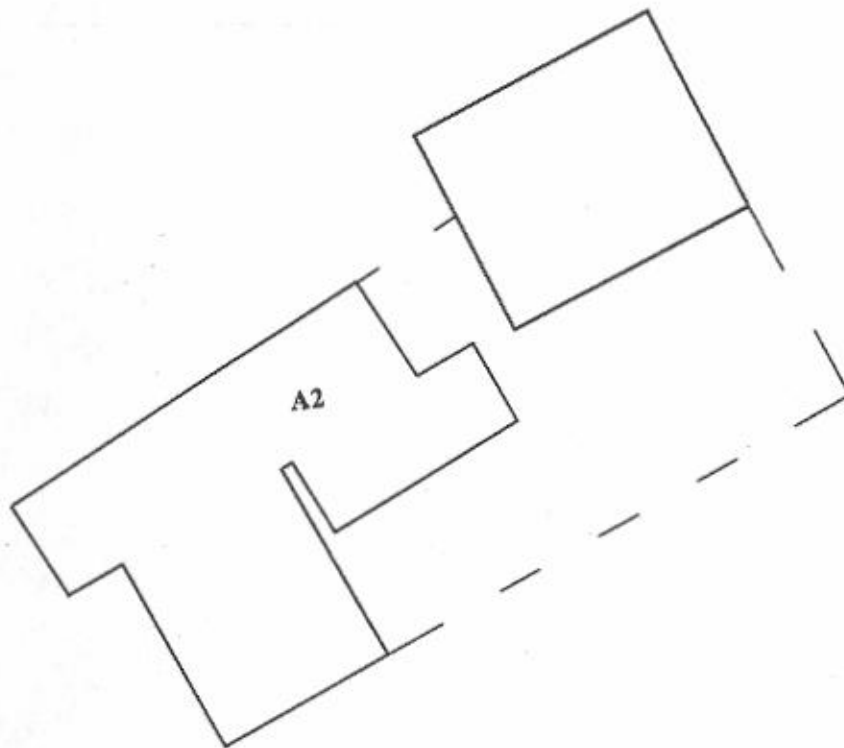

Россия	ОГУП "Техцентр НСО"		Лист 1
	СИТУАЦИОННЫЙ ПЛАН		
Литер	ул.Объединения, № 2		Масштаб
А2	гор.(с.)	Новосибирск	
	район	Калининский	1:500
Дата	Исполнитель	Фамилия И.О.	Подпись
17.07.2008г.	Специалист	Михайлова А.В.	<i>Михайлова А.В.</i>
	Проверил	Худякова И.Ю.	<i>Худякова И.Ю.</i>


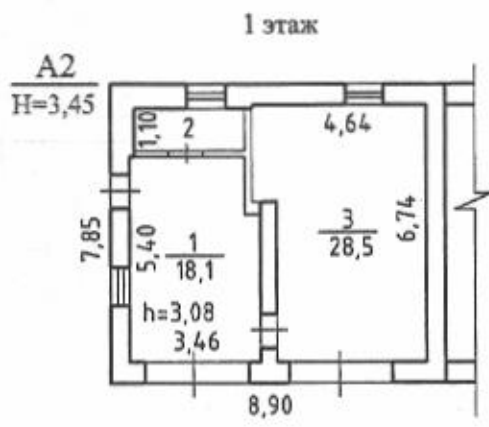


Схема размещения помещений



Россия	ОГУП "Техцентр НСО"		Лист 1
	ПОЭТАЖНЫЙ ПЛАН		
Литер	ул.Объединения № 2		Масштаб
A2	гор.(пос.) Новосибирск		
	район Калининский		1:200
Дата	Исполнитель	Фамилия И.О.	Подпись
17.07.2008	Специалист	Михайлова А.В.	<i>[Signature]</i>
	Проверил	Худякова И.Ю.	

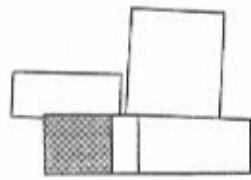