

**КАДАСТРОВЫЙ ПАСПОРТ**  
**Помещения**

Лист № 1 , всего листов 2

Дата 15 апреля 2013 г.

Кадастровый номер 54:35:051151:1140

Инвентарный номер (ранее присвоенный учетный номер) 35:07956/000:002

1. Описание объекта недвижимого имущества
- 1.1. Кадастровый номер здания (сооружения), в котором расположено помещение 54:35:051151:160
- 1.2. Этаж (этажи), на котором расположено помещение: Этаж № 1
- 1.3. Общая площадь помещения: 99.9 кв.м
- 1.4 .

**Адрес (местоположение):**

Субъект Российской Федерации	Новосибирская область	
Район	—	
Муниципальное образование	Тип	г
	Наименование	Новосибирск
Населенный пункт	Тип	—
	Наименование	—
Улица (проспект, переулок и т.д.)	Тип	ул
	Наименование	Петухова
Номер дома	16	
Номер корпуса	—	
Номер строения	—	
Литера	—	
Номер помещения (квартиры)	—	
Иное описание местоположения	—	

- 1.5. Назначение помещения: нежилое
- 1.6. Вид жилого помещения в многоквартирном доме —
- 1.7. Кадастровый номер квартиры, в которой расположена комната —
- 1.8. Номер помещения на поэтажном плане: 3-9
- 1.9. Предыдущие кадастровые (условные) номера объекта недвижимого имущества: —
- 1.10. Примечание: —

1.11. филиал федерального государственного бюджетного учреждения «Федеральная кадастровая палата Федеральной службы государственной регистрации, кадастра и картографии» по Новосибирской области

(наименование органа или организации)

Заместитель начальника отдела  
(полное наименование должности)



И. Л. Букша  
(инициалы, фамилия)


КАДАСТРОВЫЙ ПАСПОРТ  
Помещения

Лист № 2 , всего листов 2

Кадастровый номер 54:35:051151:1140


Инвентарный номер (ранее присвоенный учетный номер) 35:07956/000:002

2. План расположения помещения на этаже

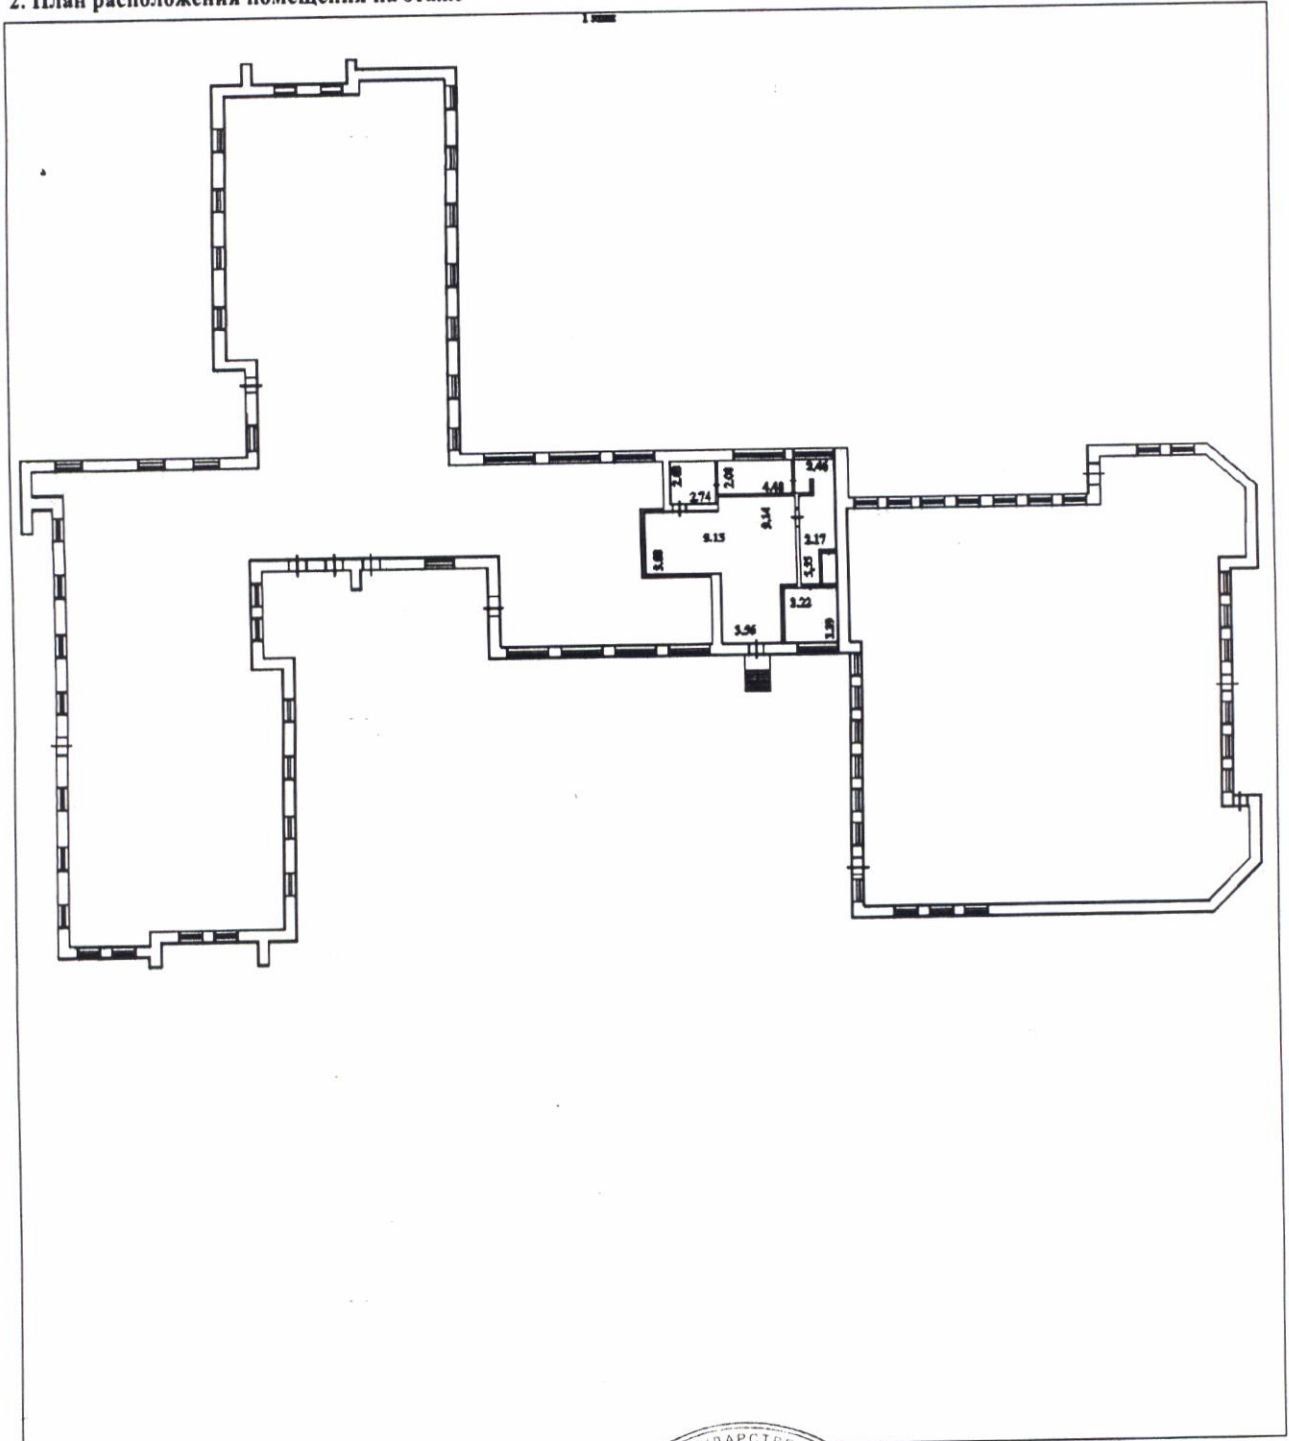

Масштаб 1:448

Заместитель начальника отдела  
(полное наименование должности)

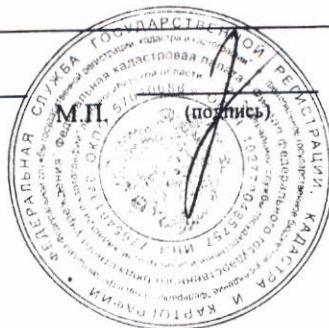

И. Л. Букша  
(инициалы, фамилия)

ОБЛАСТНОЕ ГОСУДАРСТВЕННОЕ УНИТАРНОЕ ПРЕДПРИЯТИЕ  
**"ТЕХНИЧЕСКИЙ ЦЕНТР УЧЕТА ОБЪЕКТОВ ГРАДОСТРОИТЕЛЬНОЙ  
 ДЕЯТЕЛЬНОСТИ И ОБЕСПЕЧЕНИЯ СДЕЛОК С НЕДВИЖИМОСТЬЮ  
 ПО НОВОСИБИРСКОЙ ОБЛАСТИ"**

**ТЕХНИЧЕСКИЙ ПАСПОРТ**

на \_\_\_\_\_ помещение \_\_\_\_\_  
 (вид объекта учета)

\_\_\_\_\_ Нежилые помещения \_\_\_\_\_

(наименование объекта учета)

Адрес (местоположение) объекта учета


Субъект Российской Федерации	Новосибирская область	
Район		
Муниципальное образование	тип	городской округ
	наименование	г.Новосибирск
Населенный пункт	тип	город
	наименование	Новосибирск
Улица (проспект, переулок и т.д.)	тип	улица
	наименование	Петухова
Номер дома	16	
Номер корпуса	-	
Номер строения	-	
Литера	А	
Номер помещения (квартиры)	3-9	
Иное описание местоположения	-	

Инвентарный номер	35:07956/000:002					
Номер в реестре жилищного фонда						
Кадастровый номер	А	Б	В	Г	Д	Е

Паспорт составлен по состоянию на \_\_\_\_\_ " 12 " декабря 2012 г.

Главный специалист  
 Новосибирского (городского) отдела

Кряквина И.Е.

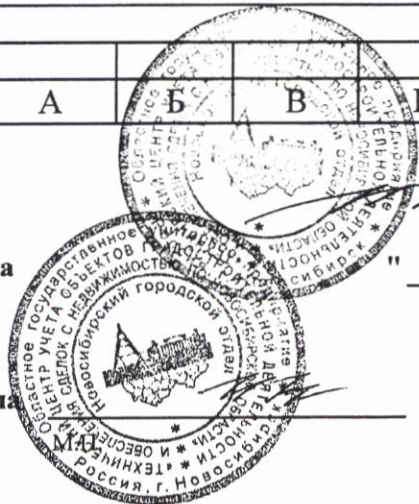

\_\_\_\_\_ И.Е.Кряквина \_\_\_\_\_  
 (инициалы, фамилия)

# ПЛАН ПОМЕЩЕНИЯ

Нежилые помещения  
(выкопировка из поэтажного плана)

1 этаж



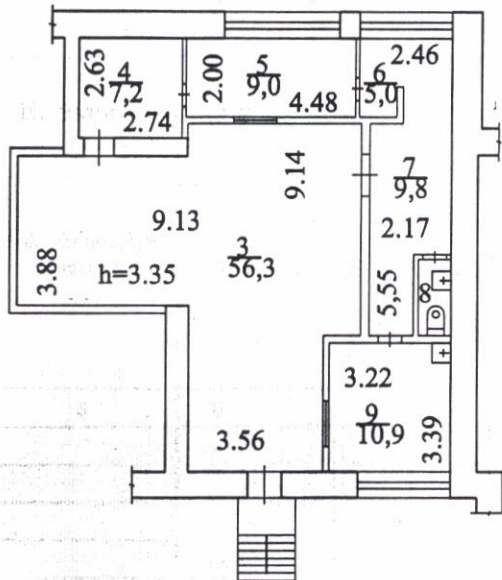


Схема расположения помещений

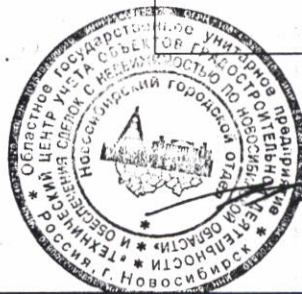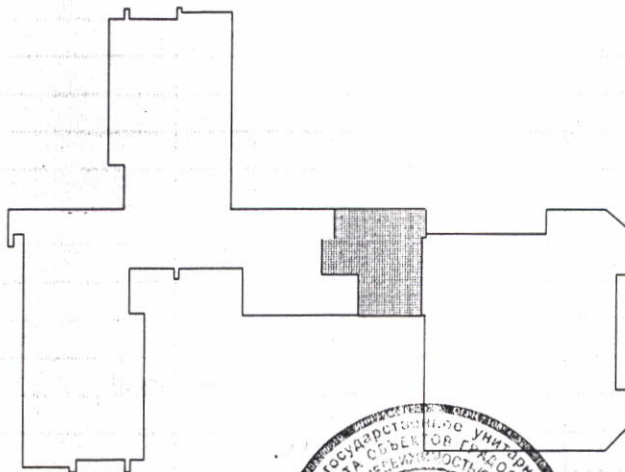

Кряквина И.Е.

РОССИЯ	ОГУП "Техцентр НСО"		Лист №	1
Литер  А	ПОЭТАЖНЫЙ ПЛАН		Листов	1
	Нежилые помещения		Масштаб	1:200
	территория	Петухова № 16		
	Населенный пункт	Новосибирск		
Район	Кировский			
Субъект РФ	Новосибирская область			
Дата	Исполнитель	Инициалы, фамилия	Подпись	
12.12.2012г.	Специалист	Архипова Я.И.		
12.12.2012г.	Проверил	Прокопьева Ю.Ю.		

### I. Сведения о принадлежности

№ п.п.	Учетная надпись	Наименование документов	Доля (часть, литера)
1	2	3	4
1	Департамент земельных и имущественных отношений мэрии города Новосибирска	Выписка из реестра муниципального имущества города Новосибирска № 17956 от 11.10.2012г.	1

### II. Экспликация к поэтажному плану помещения

Литера по плану	Этаж	Номер помещения на плане	Назначение частей помещения	Формула подсчета площади по внутреннему обмеру	Нежилая		Общая площадь жилого помещения	из нее		Площадь помещений вспомогательного использования (лоджий, балконов, веранд, террас), кв. м.	Высота, м	Самовольно переустроенная или перепланированная площадь, кв. м.	Примечание
					Общая	в т.ч. Основная		Жилая	Подсобная				
1	2	3	4	5	6	7	8	9	10	11	12	13	14
А	1	3	тоговый зал		56,3						3,35		
		4	складское		7,2								
		5	складское		9,0								
		6	подсобное		5,0								
		7	коридор		9,8								
		8	сан.узел		1,7								
		9	подсобное		10,9								
				<b>Итого:</b>	<b>99,9</b>								



Кряквина И.Е.