

КАДАСТРОВЫЙ ПАСПОРТ помещения

Лист № 1, всего листов 2

Дата 27 октября 2010

Кадастровый номер _____
Инвентарный номер (ранее присвоенный учетный номер) 50:401:386:010013550:0001:20

1. Описание объекта недвижимого имущества

1.1. Кадастровый номер здания (сооружения), в котором расположено помещение _____

1.2. Этаж (этажи), на котором расположено помещение 1 (Подземный этаж)

1.3. Общая площадь помещения 82,4 кв.м.

1.4. Адрес (местоположение):

Субъект Российской Федерации	Новосибирская обл.	
Район	--	
Муниципальное образование	тип	городской округ
	наименование	город Новосибирск
Населенный пункт	тип	город
	наименование	Новосибирск
Улица (проспект, переулок и т.д.)	тип	улица
	наименование	Серебренниковская
Номер дома	23	
Номер корпуса	--	
Номер строения	--	
Литера	--	
Номер помещения (квартиры)	--	
Иное описание местоположения	--	

1.5. Назначение помещения нежилое
(жилое, нежилое)

1.6. Вид жилого помещения в многоквартирном доме _____
(комната, квартира)

1.7. Кадастровый номер квартиры, в которой расположена комната _____

1.8. Номер помещения на поэтажном плане 8-10

1.9. Предыдущие кадастровые (условные) номера объекта недвижимого имущества: _____

1.10. Примечание: Сведения об ограничениях (обременениях) зарегистрированных 1 января 1999 г.: отсутствуют. Паспорт составлен по состоянию на 06/10/2010

1.11. Новосибирский филиал ФГУП «Ростехинвентаризация - Федеральное БТИ»

Свидетельство об аккредитации от 27.10.2007 № 000406

(наименование органа или организации)

Начальник отдела

(подпись)

С.А. Кузнецов

(инициалы, фамилия)





КАДАСТРОВЫЙ ПАСПОРТ
помещения

Лист № 2 , всего листов 2

Кадастровый номер

Инвентарный номер (ранее присвоенный учетный номер) 50:401:386:010013550:0001:2022

2. План расположения помещения на этаже

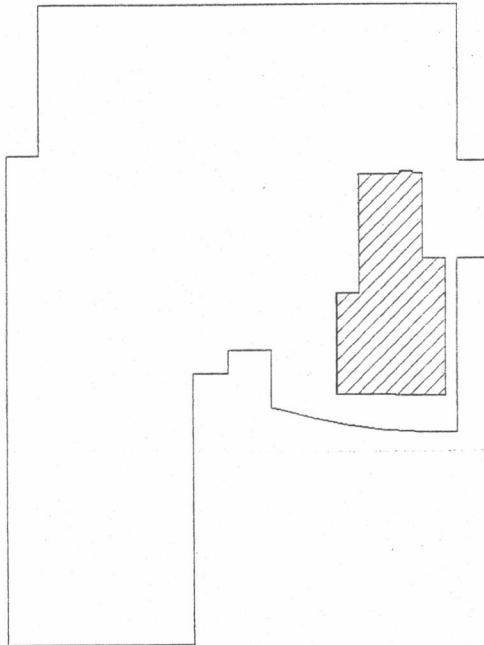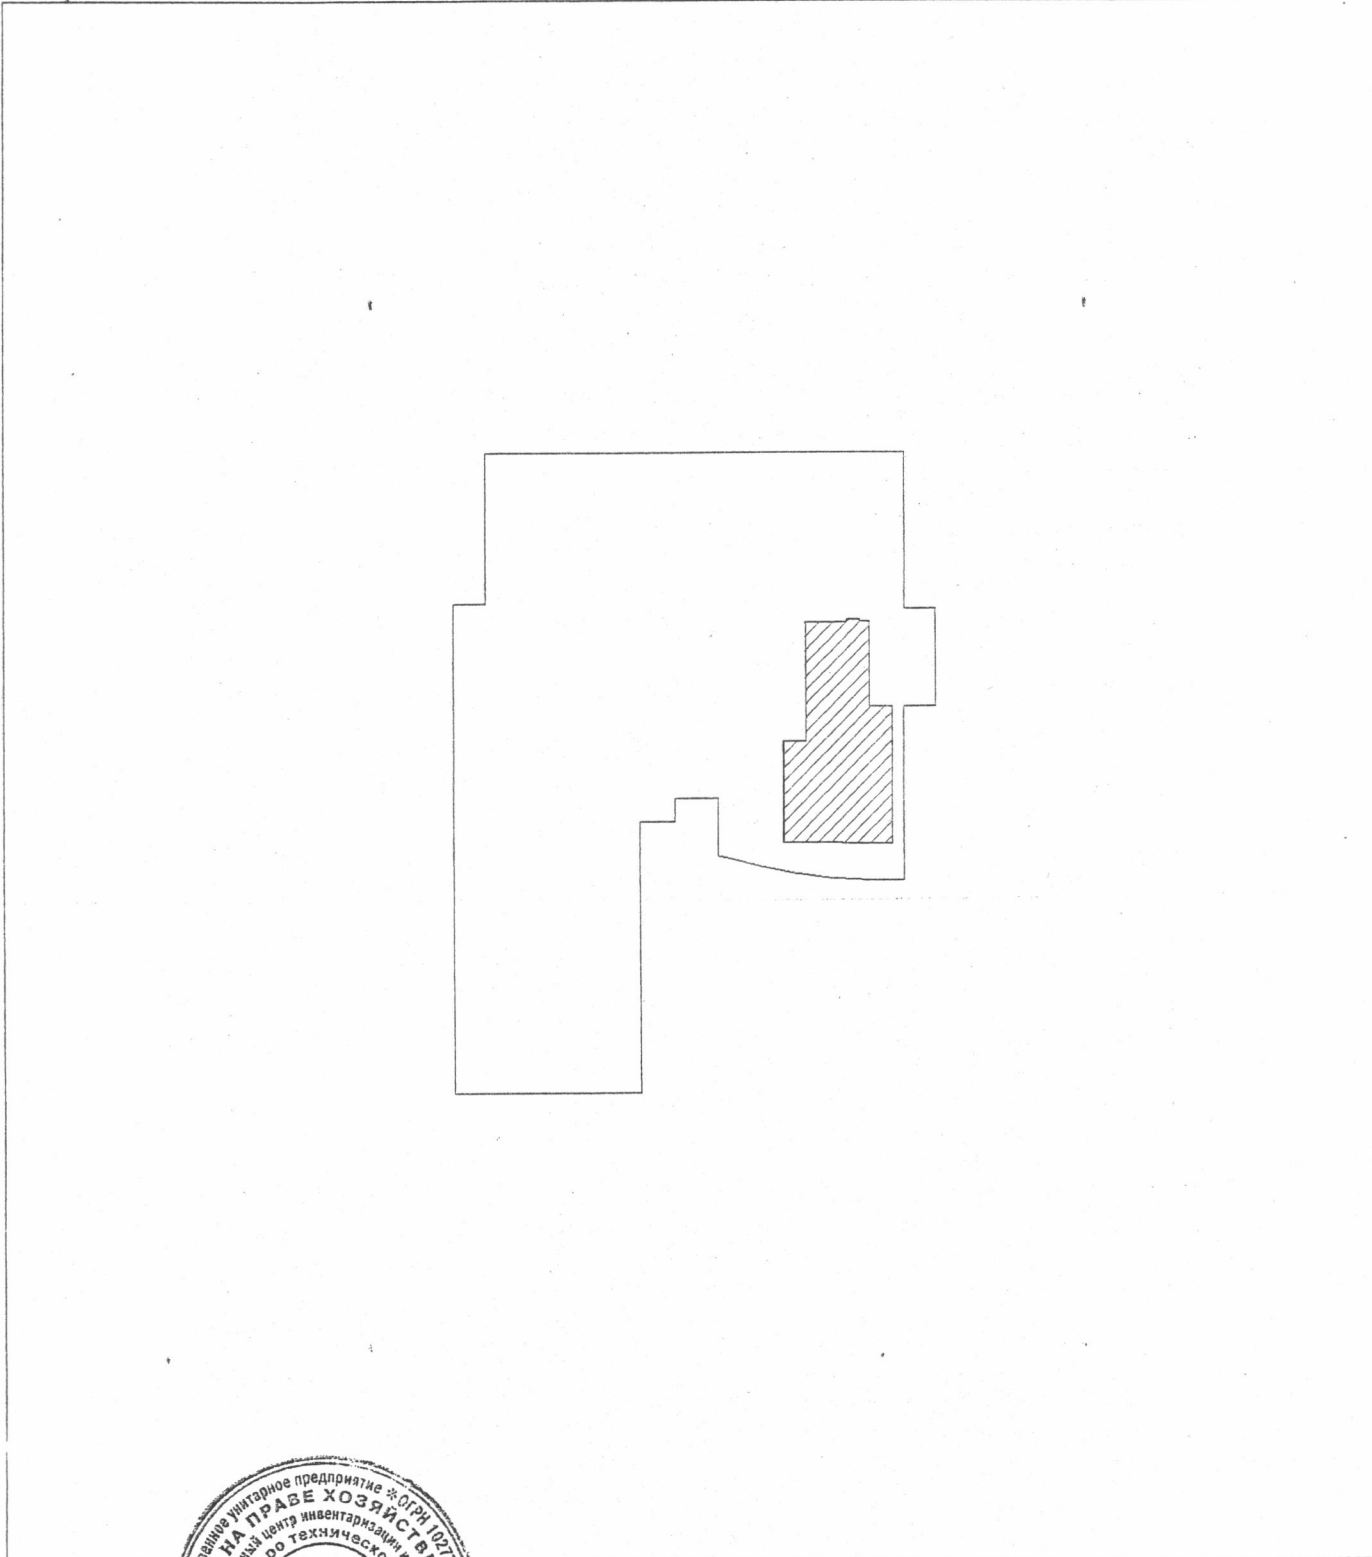

Масштаб 1:50

Начальник



(подпись)



Рыбалко Т.Т.

(инициалы, фамилия)



Здание-памятник истории и культуры

ФЕДЕРАЛЬНОЕ ГОСУДАРСТВЕННОЕ УНИТАРНОЕ ПРЕДПРИЯТИЕ, ОСНОВАННОЕ НА ПРАВЕ ХОЗЯЙСТВЕННОГО ВЕДЕНИЯ «РОССИЙСКИЙ ГОСУДАРСТВЕННЫЙ ЦЕНТР ИНВЕНТАРИЗАЦИИ И УЧЕТА ОБЪЕКТОВ НЕДВИЖИМОСТИ – ФЕДЕРАЛЬНОЕ БЮРО ТЕХНИЧЕСКОЙ ИНВЕНТАРИЗАЦИИ»

НОВОСИБИРСКИЙ ФИЛИАЛ ФГУП «РОСТЕХИНВЕНТАРИЗАЦИЯ – ФЕДЕРАЛЬНОЕ БТИ»

630099 г. Новосибирск, 99 ул. Трудовая, 3 тел.(факс) 222-44-88 e-mail: bti@mail.nsk.ru, http://r54.gosinv.ru

ТЕХНИЧЕСКИЙ ПАСПОРТ

На

помещение

(вид объекта учета)

Нежилое помещение

(наименование объекта учета)

Адрес (местоположение) объекта учета:

Table with address details: Субъект Российской Федерации (Новосибирская обл.), Район (--), Муниципальное образование (тип: городской округ, наименование: город Новосибирск), Населенный пункт (тип: город, наименование: Новосибирск), Улица (тип: улица, наименование: Серебренниковская), Номер дома (23), Номер корпуса (--), Номер строения (--), Литера (--), Номер помещения (квартиры) (--), Иное описание местоположения (--).

Table with inventory and cadastral numbers: Инвентарный номер объекта (50:401:386:010013550:0001:20224), Кадастровый номер объекта.



Паспорт составлен по состоянию на « 6 » октября 2010 Г.

М. Начальник отдела

(подпись)

/ Рыбалко Т. Т. / (инициалы, фамилия)

1. Общие сведения о здании:

Название Многоквартирный дом
 Год постройки 1934
 Процент физического износа здания 49%
 Число этажей надземной части здания 6 (в том числе цокольный этаж), 7
 Число этажей подземной части здания 0, 1

Характеристика конструктивных элементов:

Фундамент	Стены	Перекрытия	Кровля
лент.	кирп.	плиты	лист

Наличие благоустройства здания:

Водопровод		Канализация		Отопление		Горячее водоснабжение		Газоснабжение		Электрооснабжение	Напольные электроплиты	Мусоропроводы	Лифты	
центральный	автономный	центральная	автономная	Центральное водяное	Автономное водяное	центральное	автономное	центральное	автономное				пассажирские	грузопассажирские
+		+		+		+		+		+			+	

(при наличии соответствующего благоустройства ставить знак « + »)

2. Сведения о помещении:

Назначение помещения нежилое
(жилое / нежилое)

Этаж (этажи), на котором расположено помещение подвал

Площадь помещения:

нежилого помещения	жилого помещения	
общая площадь, м ²	общая площадь, м ²	в том числе жилая, м ²
82, 4		

3. Приложения:

№ п/п	Наименование	Кол-во листов	Примечание
1	План помещения, экспликация к плану помещения	1	

Особые отметки:

Дата	Исполнил	Проверил
21/10/2010	Белокурова Е.В.	Королев А.В.

Дата записи и литер по плану	Этаж
1	2
	ПОДВАЛ

