



# СВИДЕТЕЛЬСТВО

## О ГОСУДАРСТВЕННОЙ РЕГИСТРАЦИИ ПРАВА

Управление Федеральной службы государственной регистрации,  
кадастра и картографии по Новосибирской области

**Дата выдачи:** 03.09.2013 г.

**Документы-основания:**

Выписка из реестра муниципальной собственности №19723 от 16.07.2013 г.

**Субъект (субъекты) права:**

ГОРОД НОВОСИБИРСК.

**Вид права:** собственность

**Объект права:**

Помещение, назначение: нежилое. Площадь: общая 104,9 кв.м. Этаж: Подвал.

**Адрес (местоположение):**

Новосибирская область, город Новосибирск, проспект Дзержинского, дом 4

**Кадастровый (или условный) номер:**

54:35:012725:4720

**Существующие ограничения (обременения) права:** не зарегистрировано

о чем в Едином государственном реестре прав на недвижимое имущество и сделок с ним  
03.09.2013 г. сделана запись регистрации № 54-54-01/921/2013-959


**Государственный регистратор:**

/ Бычкова Т. В. /



НОВОСИБИРСКАЯ  
ОБЛАСТЬ

54 AE 146829

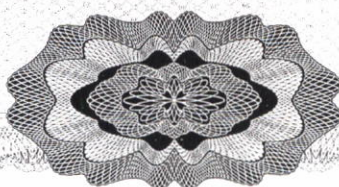

54



## КАДАСТРОВЫЙ ПАСПОРТ

## Помещения

Лист № 1 , всего листов 2Дата 01 февраля 2013 г.Кадастровый номер 54:35:012725:4720Инвентарный номер (ранее присвоенный учетный номер) -----

1. Описание объекта недвижимого имущества

1.1. Кадастровый номер здания (сооружения), в котором расположено помещение 54:35:012725:2201.2. Этаж (этажи), на котором расположено помещение: Подвал № Подвал1.3. Общая площадь помещения: 104.9 кв.м

1.4

## Адрес (местоположение):

Субъект Российской Федерации	Новосибирская область	
Район	-----	
Муниципальное образование	Тип	г
	Наименование	Новосибирск
Населенный пункт	Тип	-----
	Наименование	-----
Улица (проспект, переулок и т.д.)	Тип	пр-кт
	Наименование	Дзержинского
Номер дома	4	
Номер корпуса	-----	
Номер строения	-----	
Литера	-----	
Номер помещения (квартиры)	-----	
Иное описание местоположения	-----	

1.5. Назначение помещения: нежилое1.6. Вид жилого помещения в многоквартирном доме -----1.7. Кадастровый номер квартиры, в которой расположена комната  
-----1.8. Номер помещения на поэтажном плане: -----1.9. Предыдущие кадастровые (условные) номера объекта недвижимого имущества:  
-----1.10. Примечание:  
-----1.11. филиал федерального государственного бюджетного учреждения «Федеральная кадастровая палата  
Федеральной службы государственной регистрации, кадастра и картографии» по Новосибирской  
области

(наименование органа или организации)

Заместитель начальника отдела

(полное наименование должности)



И. Л. Букша

(инициалы, фамилия)


КАДАСТРОВЫЙ ПАСПОРТ  
Помещения

Лист № 2 , всего листов 2

Кадастровый номер 54:35:012725:4720

Инвентарный номер (ранее присвоенный учетный номер) \_\_\_\_\_

2. План расположения помещения на этаже

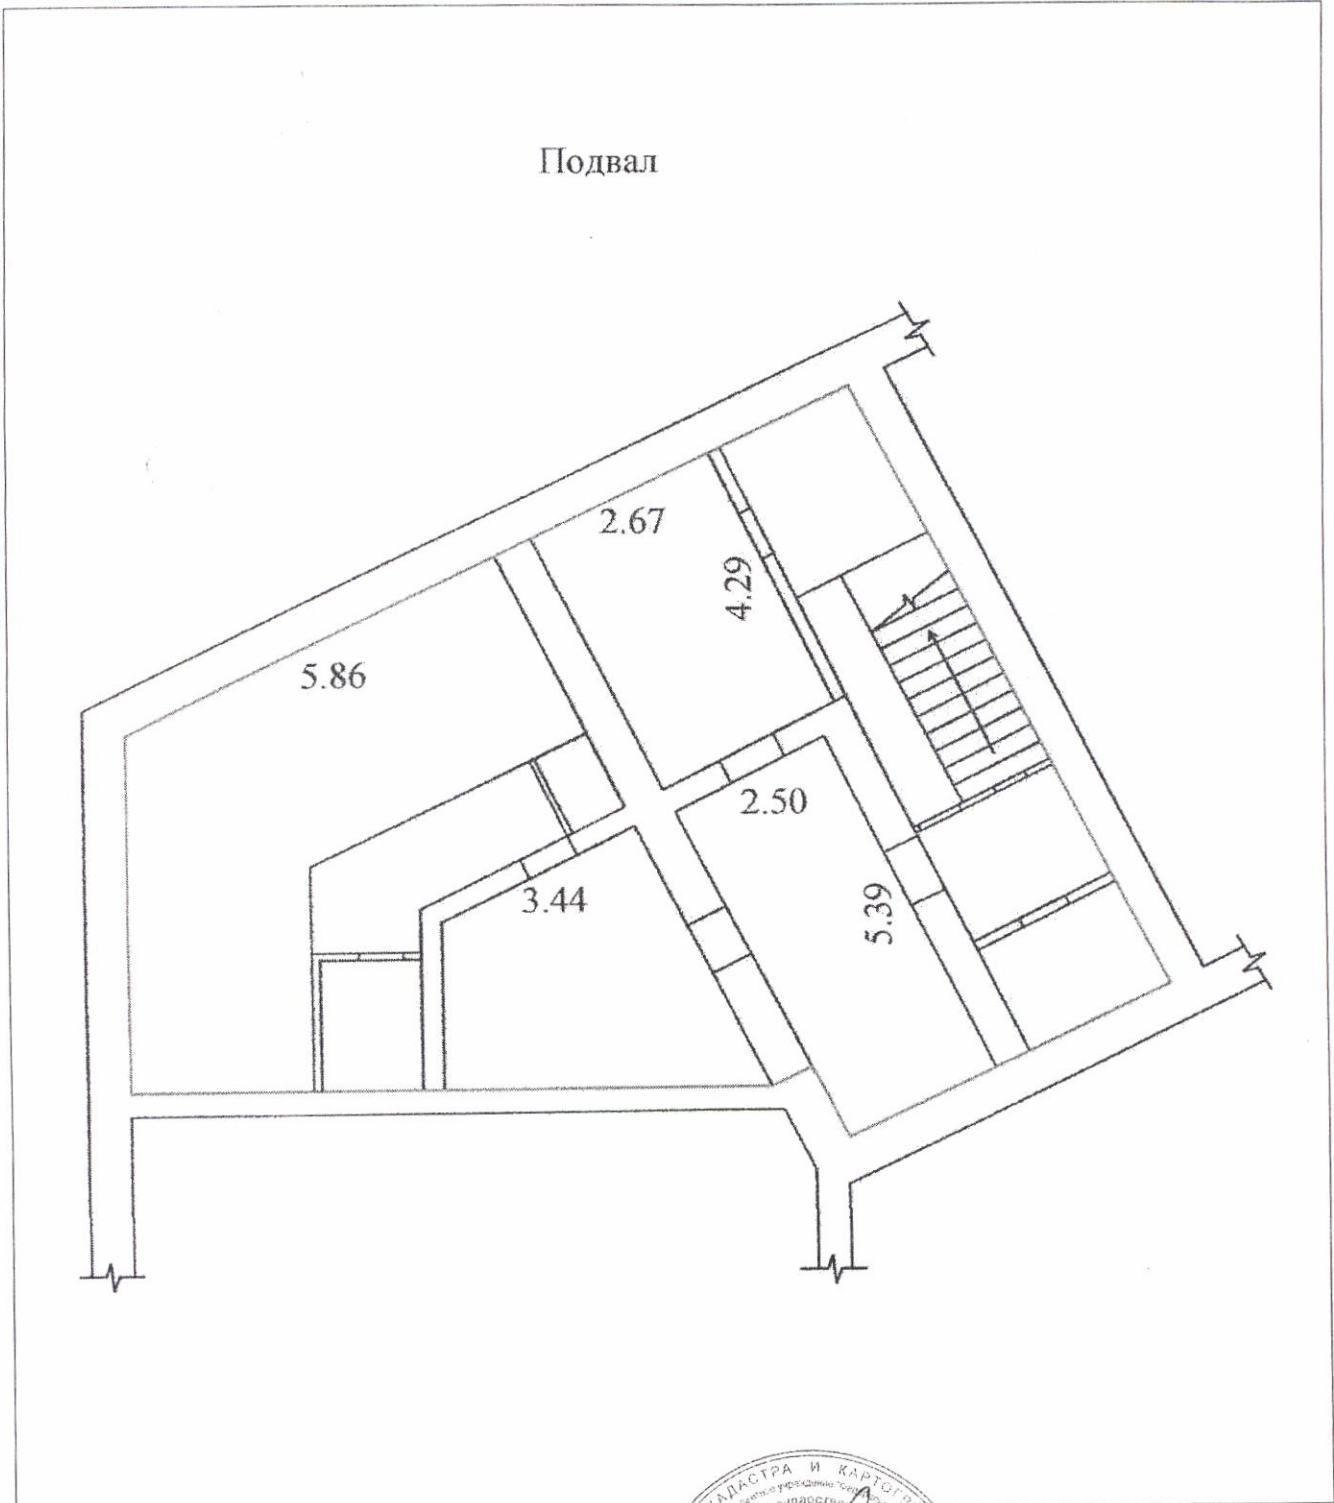

Масштаб 1:114

Заместитель начальника отдела

(полное наименование должности)



И. Л. Букша

(инициалы, фамилия)