

**КАДАСТРОВЫЙ ПАСПОРТ**  
**помещения**

Лист № 1, всего листов 2

Дата 04 февраля 2010

Кадастровый номер \_\_\_\_\_  
Инвентарный номер (ранее присвоенный учетный номер) 35:01621/000:002

**1. Описание объекта недвижимого имущества**

1.1. Кадастровый номер здания (сооружения), в котором расположено помещение \_\_\_\_\_

1.2. Этаж (этажи), на котором расположено помещение \_\_\_\_\_

подвал

1.3. Общая площадь помещения \_\_\_\_\_

29,4 кв. м.

1.4. Адрес (местоположение):

Субъект Российской Федерации	<u>Новосибирская область</u>	
Район		
Муниципальное образование	тип	<u>Городской округ</u>
	наименование	<u>г. Новосибирск</u>
Населенный пункт	тип	<u>город</u>
	наименование	<u>Новосибирск</u>
Улица (проспект, переулок и т.д.)	тип	<u>улица</u>
	наименование	<u>Ватутина</u>
Номер дома	<u>14</u>	
Номер корпуса	<u>-</u>	
Номер строения	<u>-</u>	
Литера	<u>А</u>	
Номер помещения (квартиры)		
Иное описание местоположения		

1.5. Назначение помещения \_\_\_\_\_

нежилое  
(жилое, нежилое)

1.6. Вид жилого помещения в многоквартирном доме \_\_\_\_\_

(комната, квартира)

1.7. Кадастровый номер квартиры, в которой расположена комната \_\_\_\_\_

1.8. Номер помещения на поэтажном плане \_\_\_\_\_

1,2

1.9. Предыдущие кадастровые (условные) номера объекта недвижимого имущества: \_\_\_\_\_

1.10. Примечание: Паспорт составлен по состоянию на

" 13 " июня 2007

1.11. ОГУП "Техцентр НСО"

Свидетельство об аккредитации от \_\_\_\_\_ № 000114

(наименование органа или организации)

Начальник отдела  
Новосибирского (районного) отдела




С.Ю. Ячина  
(инициалы, фамилия)

# КАДАСТРОВЫЙ ПАСПОРТ помещения

Лист № 2, всего листов 2

Кадастровый номер \_\_\_\_\_  
Инвентарный номер (ранее присвоенный учетный номер) 35:01621/000:002

## 2. План расположения помещения на этаже

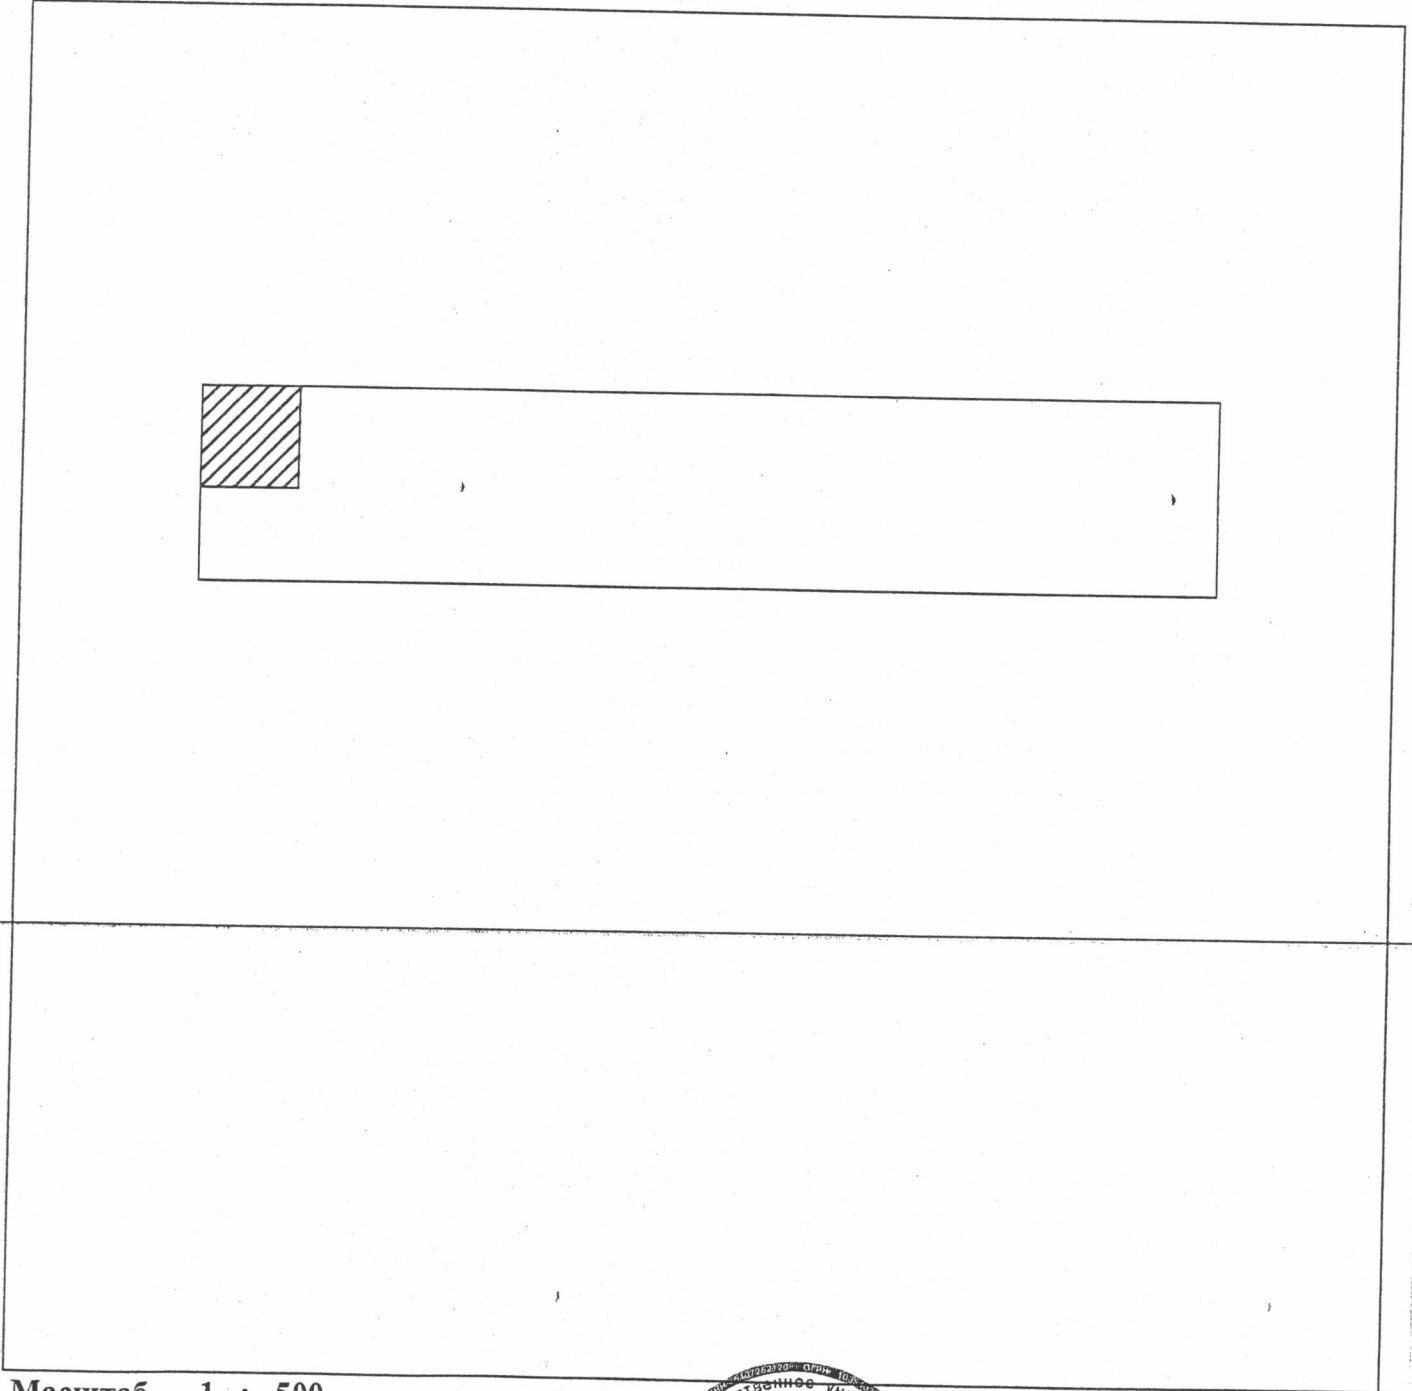

Масштаб 1 : 500

Начальник  
Новосибирского (городского) отдела



С.Ю. Ячина  
(инициалы, фамилия)

1

**Областное государственное унитарное предприятие  
«Технический центр учета объектов градостроительной  
деятельности и обеспечения сделок с недвижимостью  
по Новосибирской области»**



**ПЛАН ОБЪЕКТА**

**Инвентарный номер: 35:01621/000:002**

**НОВОСИБИРСК 2010**

подвал


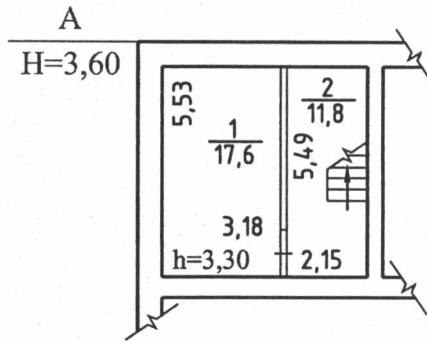


Схема расположения помещений



РОССИЯ	ОГУП "ТЕХЦЕНТР НСО" ПОЭТАЖНЫЙ ПЛАН		Лист № 1
Литер А	улица	Ватутина № 14	Новосибирск Ленинский район Новосибирская область
	город (село)	Новосибирск	
Дата	Исполнитель	Фамилия И.О.	
по состоянию на 13.06.2007г			
03.02.2010г	Специалист	Углова З.А.	
	Проверил	Коломейцева Т.А.	

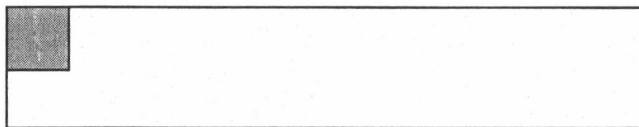

# Экспликация

к поэтажному плану здания (строения), расположенного по адресу  
*г.Новосибирск, ул. Ватутина, 14*

Литер по плану	Этаж	Номер по плану	Назначение частей помещений	Формула подсчёта площади по внутреннему обмеру	Площадь по внутреннему обмеру						Итого по этажу строения	Самовольно возведённый	Высота помещения по внутреннему обмеру	
					торговая									
					Общая	В т. ч.	Общая	В т. ч.	Общая	В т. ч.				
						Основная		Основная		Основная				Основная
1	2	3	4	5	6	7	8	9	10	11	12	13	14	
А	п	1	помещение		17,6									2,15
		2	лест.клетка		11,8									
<b>Всего:</b>					<b>29,4</b>						<b>29,4</b>			

Примечание: надписание пустых граф производится при заполнении экспликации по назначению помещения.