

## КАДАСТРОВЫЙ ПАСПОРТ помещения

Лист № 1 , всего листов 2

Дата 18 сентября 2009

Кадастровый номер --

Инвентарный номер (ранее присвоенный учетный номер) 50:401:368:002000780:0001:20011

### 1. Описание объекта недвижимого имущества

1.1. Кадастровый номер здания (сооружения), в котором расположено помещение --

1.2. Этаж (этажи), на котором расположено помещение 1 (Подземный этаж)

1.3. Общая площадь помещения 169,0 кв.м.

1.4. Адрес (местоположение):

Субъект Российской Федерации	Новосибирская обл.	
Район	--	
Муниципальное образование	тип	городской округ
	наименование	город Новосибирск
Населенный пункт	тип	город
	наименование	Новосибирск
Улица (проспект, переулок и т.д.)	тип	улица
	наименование	Владимировская
Номер дома	7	
Номер корпуса	--	
Номер строения	--	
Литера	XI	
Номер помещения (квартиры)	--	
Иное описание местоположения	--	

1.5. Назначение помещения нежилое

(жилое, нежилое)

1.6. Вид жилого помещения в многоквартирном доме --

(комната, квартира)

1.7. Кадастровый номер квартиры, в которой расположена комната --

1.8. Номер помещения на поэтажном плане 1-17

1.9. Предыдущие кадастровые (условные) номера объекта недвижимого имущества: --

1.10. Примечание: Сведения об ограничениях (обременениях) зарегистрированных на 1 января 1999 г.: отсутствуют. Изменение общей площади на 1,4 м2 за счет уточнения размеров.

1.11. Новосибирский филиал ФГУП «Ростехинвентаризация - Федеральное БТИ»

Свидетельство об аккредитации от 27.10.2007 № 000406

(наименование органа или организаций)

Начальник отдела



(подпись)

С.А. Кузнецов

(инициалы, фамилия)


**КАДАСТРОВЫЙ ПАСПОРТ  
помещения**

Лист № 2 , всего листов 2

Кадастровый номер \_\_\_\_\_ --

Инвентарный номер (ранее присвоенный учетный номер) 50:401:368:002000780:0001:20011

**2. План расположения помещения на этаже**

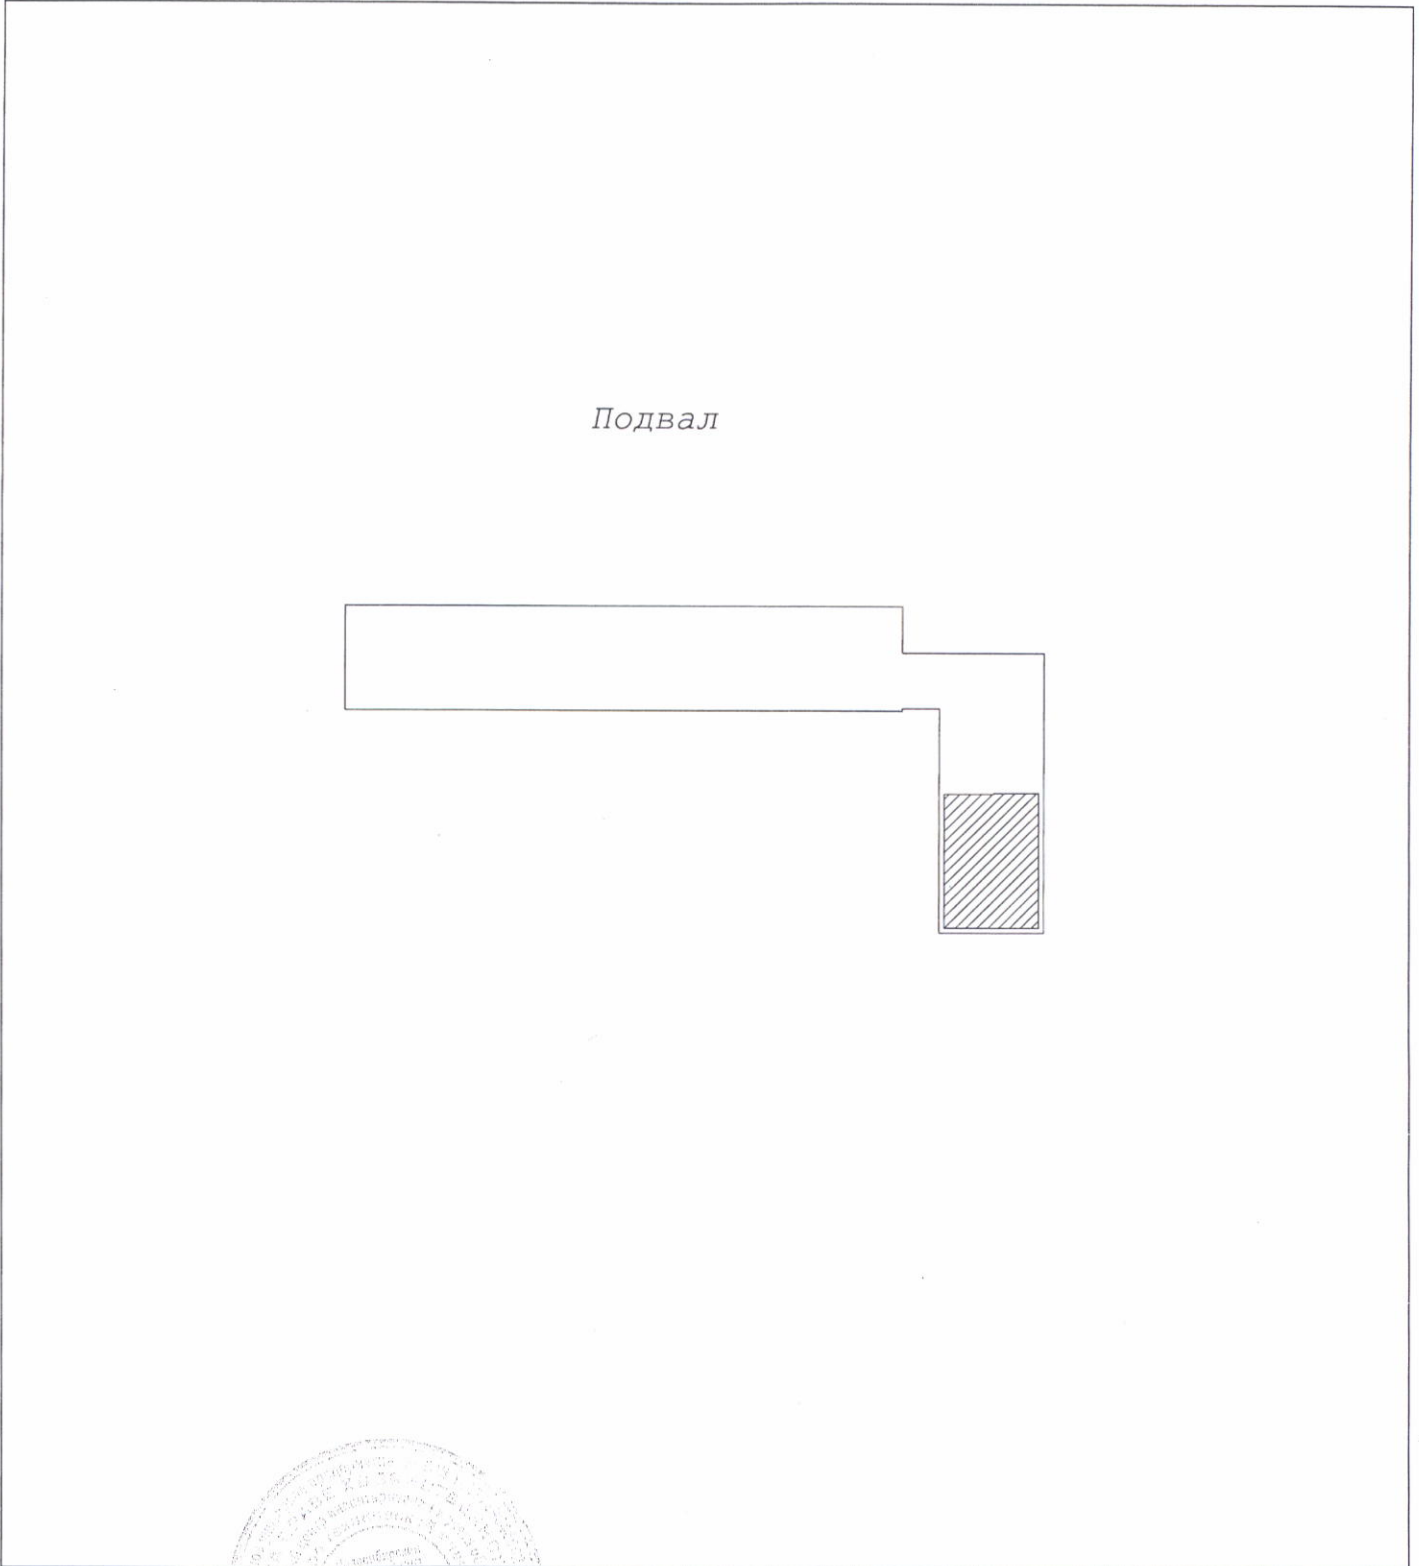

Масштаб 1: 1000

Начальник отдела



*(Handwritten signature)*  
\_\_\_\_\_  
(подпись)

Е.Т. Гребнева  
(инициалы, фамилия)