

2843

Территориальный отдел №1 Управления Федерального агентства кадастра объектов недвижимости по Новосибирской области

(наименование органа кадастрового учета)

КАДАСТРОВЫЙ ПАСПОРТ ЗЕМЕЛЬНОГО УЧАСТКА (выписка из ЕГОСУДАРСТВЕННОГО КАДАСТРА НЕДВИЖИМОСТИ)

Б.1.


"30" декабря 20 г. № 543520409-8672

1	Кадастровый номер	54:35:082435:13		2	Лист №	1	3	Всего листов	3								
Общие сведения																	
4	Предыдущие номера:	-															
5	Местоположение:	установлено относительно ориентира здание конторы, расположенного в границах участка, адрес ориентира: обл. Новосибирская, г. Новосибирск, ул. Звездная, 46															
6	Дата внесения номера в государственный кадастр недвижимости:	16.03.2009															
7	Категория земель:																
8.1	Земли сельскохозяйственного назначения	Земли населенных пунктов	Земли промышленности, энергетики, транспорта, связи, радиовещания, телевидения, информатики, земли для обеспечения космической деятельности, земли обороны, безопасности и земли иного специального назначения	Земли особых охраняемых территорий и объектов	Земли лесного фонда	Земли водного фонда	Земли запаса	Категория не установлена									
8.2	-	весЬ	-	-	-	-	-	-									
9	Разрешенное использование:	для эксплуатации здания конторы															
10	Фактическое использование/характеристика деятельности:	-															
11	Площадь:	1011±	3 кв.м.	Кадастровая стоимость (руб.):	2788681.74	Удельный показатель кадастровой стоимости (руб./м ²):	2758.34	14	Местная								
12	18.1	18.2	18.3														
13																	
14																	
15	Сведения о правах:	-															
16	Особые отметки:	-															
17	-																
18	Дополнительные сведения для регистрации прав на образованные земельные участки	18.1	Номера образованных участков:	-					18.2	Номер участка, преобразованного в результате выдела:	-					18.3	Номера участков, подлежащих снятию с кадастрового учета

Начальник Территориального отдела №1 (г.Новосибирск)

А.В. Горобцов
(индивидуальная фамилия)

М.П.

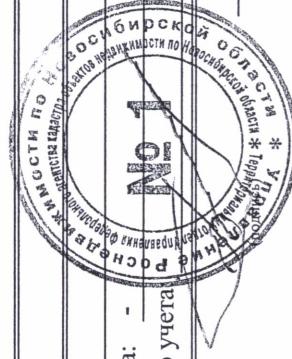

(наименование должности)

КАДАСТРОВЫЙ ПАСПОРТ ЗЕМЕЛЬНОГО УЧАСТКА (выписка из государственного кадастра недвижимости)

В.2

20 г. №

"

"


Кадастровый номер 54:35:082435:13

Г. №

"

4 План (чертеж, схема) земельного участка

1	Кадастровый номер	2	Лист №	3	Всего листов
4	План (чертеж, схема) земельного участка	2	2	3	3

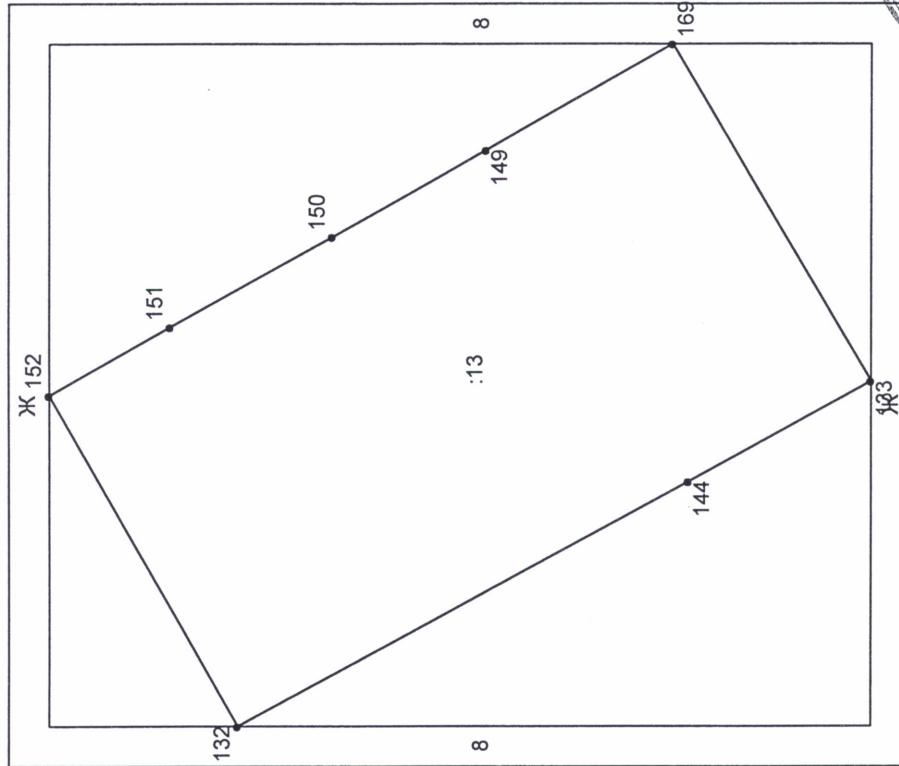

№ 1

ПОСТАНОВЛЕНИЕ

Условные знаки:

см. В.2,

(наименование должности)
Начальник Территориального отдела №1 (г.Новосибирск)

А.В. Горобцов
(фамилия)

(подпись)

5 Масштаб 1:463

Начальник Территориального отдела №1 (г.Новосибирск)