

**ИНФОРМАЦИЯ**

о наличии, местоположении, составе, техническом состоянии, оценке и принадлежности недвижимого имущества по результатам обследования в натуре "10" декабря 2007 г.

Выдана *Департамент земельных и имущественных отношений мэрии города Новосибирска*

для представления в *Управление Федеральной регистрационной службы по Новосибирской области*

на предмет оформления *Права собственности*

в том, что недвижимое имущество по адресу

*г. Новосибирск, ул. Красногорская, 25*

состоит на техническом учете в материалах ОГУП "Техцентр НСО"

и имеет на дату выдачи инвентарный номер

35:01855/008

кадастровый номер

регистрационный номер в реестре

**Состав, основные характеристики, техническое состояние, оценка, обременения имущества.**

№ п.п. (литера)	Наименование объекта (строение, помещение)	Остаточная балансовая стоимость (руб.)	Материал стен	% износа	Общая площадь (кв.м.)	Жилая площадь в т.ч. (кв.м.)	Год постройки	Примечание
A8	Склад №1		кирпич, шлакоблоки	36	392,8		н/д	
A8/1			кирпич	36				
Итого :								

(сумма прописью)

**Примечания****Собственники поименованного имущества**

№ п.п.	Наименование собственников	Доля собственности	Наименование правоустанавливающих документов

Сведения об ограничениях (обременениях), зарегистрированных на 01.01.1999 г.: отсутствуют

Ранее присвоенный инвентарный номер


Ведущий специалист

Д.Ю. Хашенко

Исполнитель

Е.Н. Прохоренко

(Ф.И.О.)

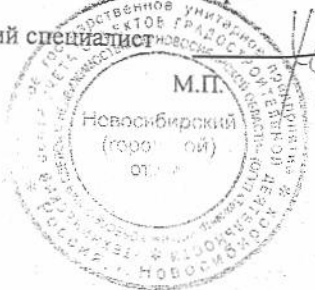

**Выписка № 7486 от 18.08.2008**  
**из реестра муниципального имущества**  
**г. Новосибирска**

№ п/п	Реестровый номер	Адрес	Описание объекта	Площадь, кв.м	Литер	Номера на поэтажном плане	Основание для включения в реестр муниципального имущества
1	2	3	4	5	6	7	8
Засельцовский район г. Новосибирска							
1	03-003140	Ул. Красногорская, 25	Склад № 1	392,8*	А8,А8/1	1 эт.: лит.А8; (1-10); лит. А8/1: (1)	Распоряжение КУГИ НСО от 31.08.1998 № 702-р Акт приема-передачи от 27.08.1998 №б/н

\* Основание указания площади: Информация ОГУП "ТехЦентр НСО" от 29.02.2008 №1057 по состоянию на 10.12.2007


Председатель комитета по формированию  
 муниципальной собственности  
 мэрии города Новосибирска



\_\_\_\_\_/Е. В. Моисеев/

Областное государственное унитарное предприятие  
«Технический центр учета объектов градостроительной  
деятельности и обеспечения сделок с недвижимостью  
по Новосибирской области»

КОПИЯ

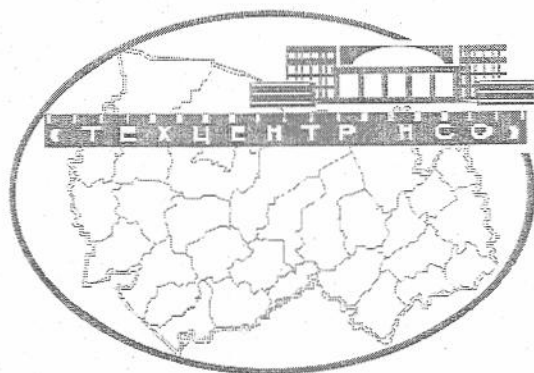


## ПЛАН ОБЪЕКТА

Инвентарный номер: 35:01855/008


НОВОСИБИРСК 2007

# Инвентарный план

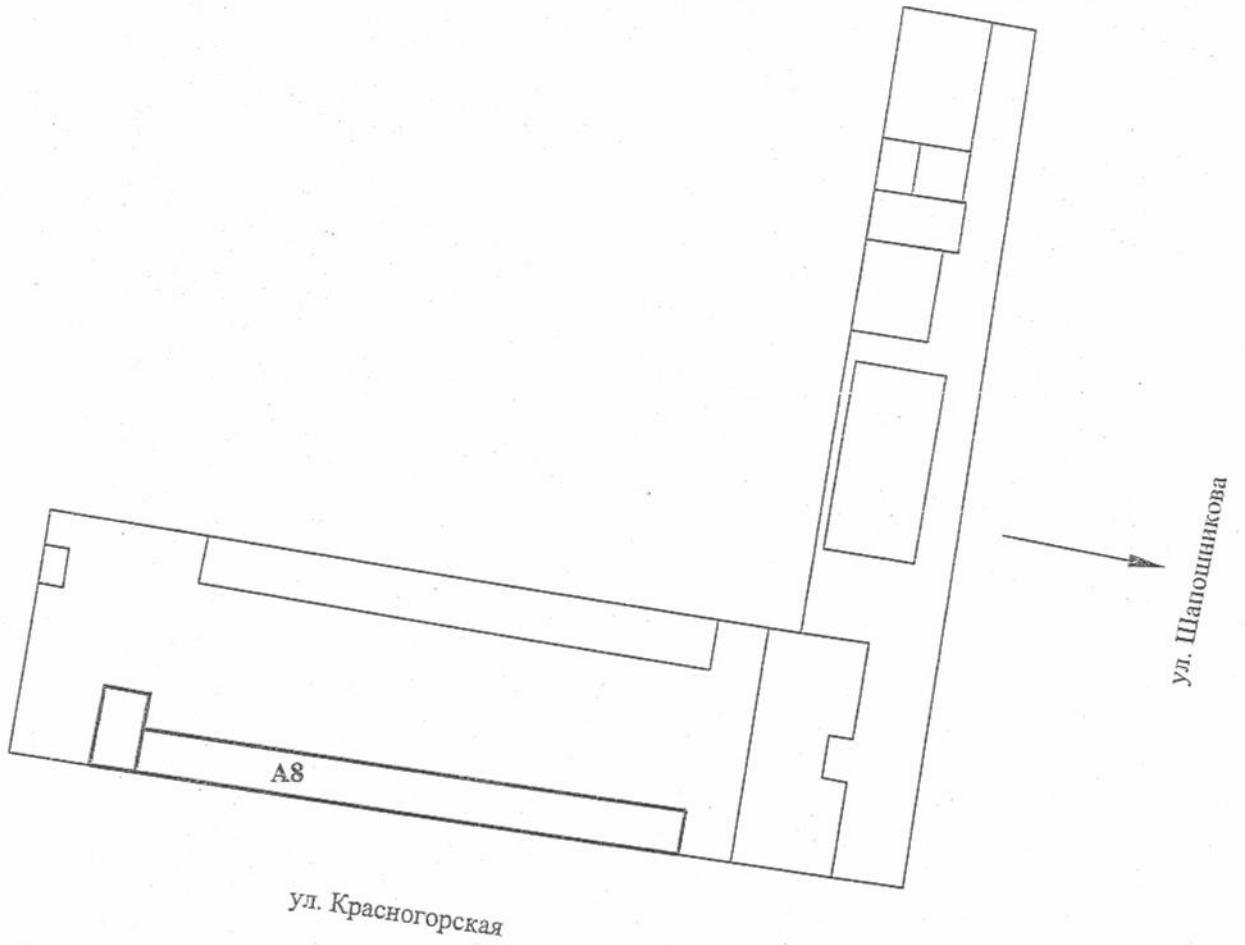

Составил: Каринцев И.В.  
10.12.2007г.

A8  
H=3.40

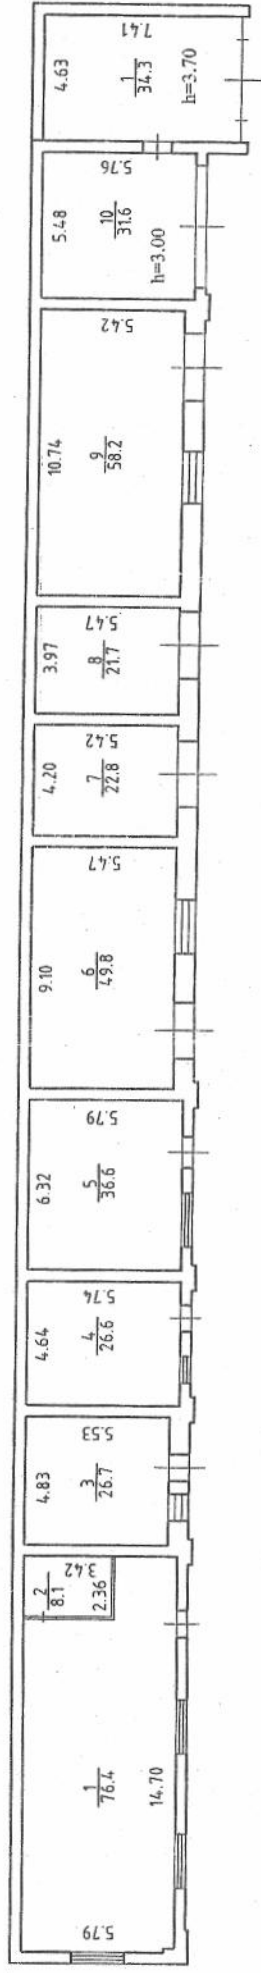

A8/1  
H=4.00

Россия	ОУП "Гелисентр НСО"	Лист 1
Литер А8, А8/1	ПОСТАЖНЫЙ ПЛАН	Масштаб 1:200
Дата 10.12.2007г.	ул. Красногорская № 25 гор. (с.) Новосибирск район Завельдовский	Подпись Каринцев И.В.
	Исполнитель Каринцев И.В.	Проверил Гуркина О.В.

## Экспликация

к поэтажному плану здания (строения), расположенного по адресу  
г.Новосибирск, ул.Красногорская, 25

Литер по плану	Этаж	Номер по плану	Назначение частей помещений	Формула подсчёта площади по внутреннему обмеру	Площадь по внутреннему обмеру						Итого по этажу строения	Самовольно возведённый	Высота помещения по внутреннему обмеру	
					складское									
					Общая	В т. ч. Основная	Общая	В т. ч. Основная	Общая	В т. ч. Основная				
1	2	3	4	5	6	7	8	9	10	11	12	13	14	
A8	1	1	Складское		76,4									3,40
		2	Складское		8,1									
		3	Складское		26,7									
		4	Складское		26,6									
		5	Складское		36,6									
		6	Складское		49,8									
		7	Складское		22,8									
		8	Складское		21,7									
		9	Складское		58,2									
		10	Гараж		31,6									
			<b>Итого по лит. А8:</b>		<b>358,5</b>									
A8/1		1	Гараж		34,3									3,70
			<b>Итого по лит. А8/1:</b>		<b>34,3</b>									
			<b>Итого по зданию:</b>		<b>392,8</b>									

**Примечание:** надписание пустых граф производится при заполнении экспликации по назначению помещения.