


Областное государственное унитарное предприятие
«Технический центр учета объектов градостроительной
деятельности и обеспечения сделок с недвижимостью
по Новосибирской области»

КОПИЯ

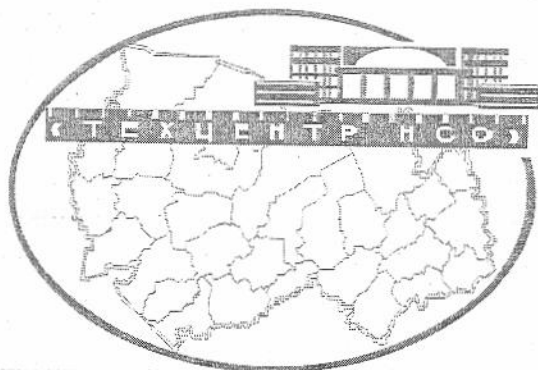


ПЛАН ОБЪЕКТА

Инвентарный номер: 35:01855/009


НОВОСИБИРСК 2007

Инвентарный план

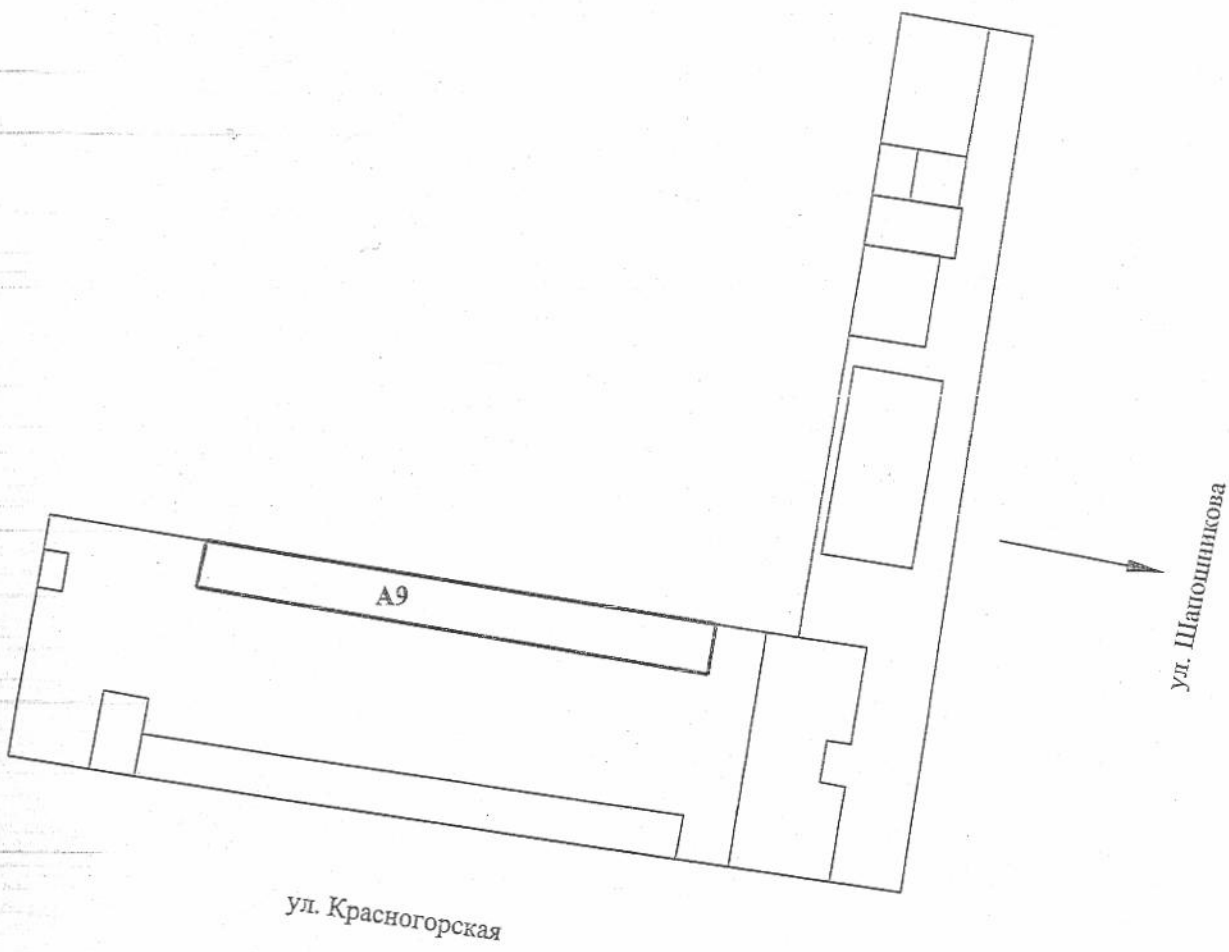

Составил: Каринцев И.В.
10.12.2007г.

A9
H=3.15

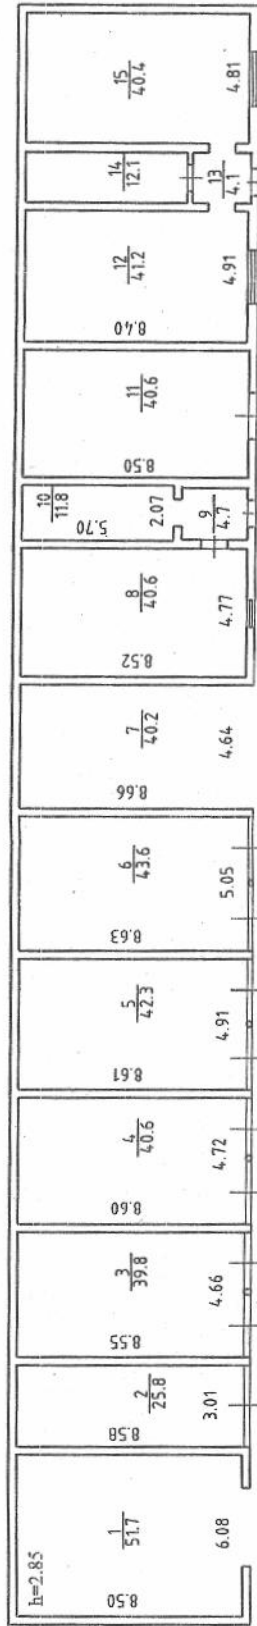

Россия	ОГУП "Генцентр НСО"		Лист 1
Литер	ПОЭТАЖНЫЙ ПЛАН		Масштаб
A9	ул. Красногорская	№ 25	1:200
Дата	гор. (с.) Новосибирск	Завельцовский район	Подпись
10.12.2007г.	Исполнитель	Фамилия И.О.	Карнишев И.В.
	Специалист	Проверил	Гуркина О.В.

