

## КАДАСТРОВЫЙ ПАСПОРТ

помещения

(выписка из государственного кадастра недвижимости)

Лист №	1	Всего листов:	2
--------	---	---------------	---

"23" декабря 2014 г. № 54/201/14-408840	
Кадастровый номер:	54:35:033672:808
Номер кадастрового квартала:	54:35:033672
Характер сведений государственного кадастра недвижимости (статус записи о помещении):	Сведения о помещении носят временный характер. Дата истечения срока действия временного характера - 24.12.2019

Описание объекта недвижимого имущества:

1	Кадастровый номер здания (сооружения), в котором расположено помещение: 54:35:033672:51
2	Этаж (этажи), на котором расположено помещение: Подвал № Подвал
3	Общая площадь помещения: 395.5
4	Местоположение: Новосибирская область, г Новосибирск, ул Лебедевского, д 2/1
5	Назначение: Нежилое (жилое, нежилое)
6	Вид жилого помещения в многоквартирном доме: — (комната, квартира)
7	Кадастровый номер квартиры, в которой расположена комната: —
8	Кадастровая стоимость (руб.): 1895386.29
9	Предыдущие кадастровые (условные) номера объекта недвижимого имущества: 54:35:033672:780, 1-4
10	Особые отметки:
11	Наименование органа кадастрового учета: филиал федерального государственного бюджетного учреждения «Федеральная кадастровая палата Федеральной службы государственной регистрации, кадастра и картографии» по Новосибирской области

Заместитель начальника отдела (полное наименование должности)	И. Л. Букша (инициалы, фамилия)
--	------------------------------------

М.П.



В. И. Букша


И. Л. Букша

**КАДАСТРОВЫЙ ПАСПОРТ**  
помещения  
(выписка из государственного кадастра недвижимости)

Лист №	2	Всего листов:	2
--------	---	---------------	---

"23" декабря 2014 г. № 54/201/14-408840	
Кадастровый номер:	54:35:033672:808

План расположения помещения на этаже Подвал № Подвал:

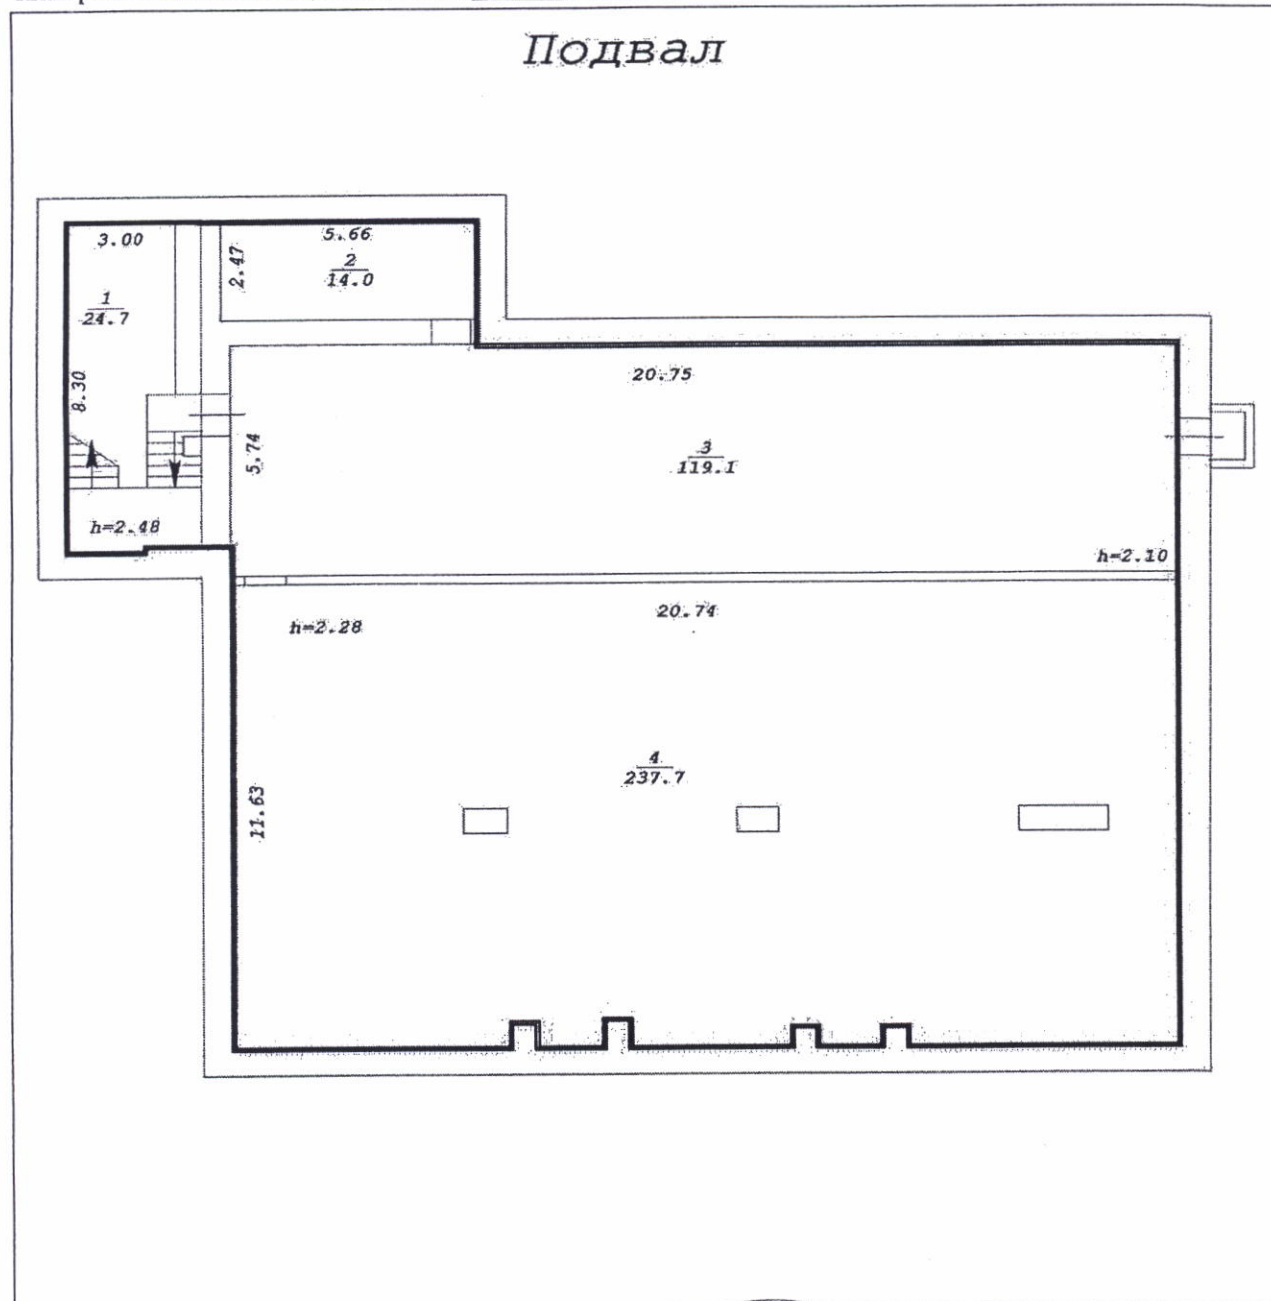

Масштаб 1: 181

Заместитель начальника отдела  
(полное наименование должности)



И. Л. Букша  
(инициалы, фамилия)