

КАДАСТРОВЫЙ ПАСПОРТ

Помещения

Лист № 1 , всего листов 2Дата 24 мая 2013 г.Кадастровый номер 54:35:091335:627Инвентарный номер (ранее присвоенный учетный номер) 35:02941/000:080

1. Описание объекта недвижимого имущества

1.1. Кадастровый номер здания (сооружения), в котором расположено помещение 54:35:091335:231.2. Этаж (этажи), на котором расположено помещение: Подвал № Подвал1.3. Общая площадь помещения: 311.7 кв.м

1.4

Адрес (местоположение):

Субъект Российской Федерации	Новосибирская область	
Район	—	
Муниципальное образование	Тип	г
	Наименование	Новосибирск
Населенный пункт	Тип	—
	Наименование	—
Улица (проспект, переулок и т.д.)	Тип	ул
	Наименование	Российская
Номер дома	13	
Номер корпуса	—	
Номер строения	—	
Литера	—	
Номер помещения (квартиры)	—	
Иное описание местоположения	—	

1.5. Назначение помещения: нежилое1.6. Вид жилого помещения в многоквартирном доме —1.7. Кадастровый номер квартиры, в которой расположена комната
—1.8. Номер помещения на поэтажном плане: 1-151.9. Предыдущие кадастровые (условные) номера объекта недвижимого имущества:
—1.10. Примечание:
—1.11. филиал федерального государственного бюджетного учреждения «Федеральная кадастровая палата
Федеральной службы государственной регистрации, кадастра и картографии» по Новосибирской
области

(наименование органа или организации)

Заместитель начальника отдела


(полное наименование должности)

М.П.

(подпись)

И. Л. Букша

(инициалы, фамилия)

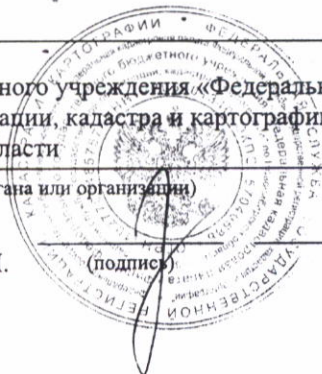


КАДАСТРОВЫЙ ПАСПОРТ
Помещения

Лист № 2 , всего листов 2

Кадастровый номер 54:35:091335:627

Инвентарный номер (ранее присвоенный учетный номер) 35:02941/000:080

2. План расположения помещения на этаже

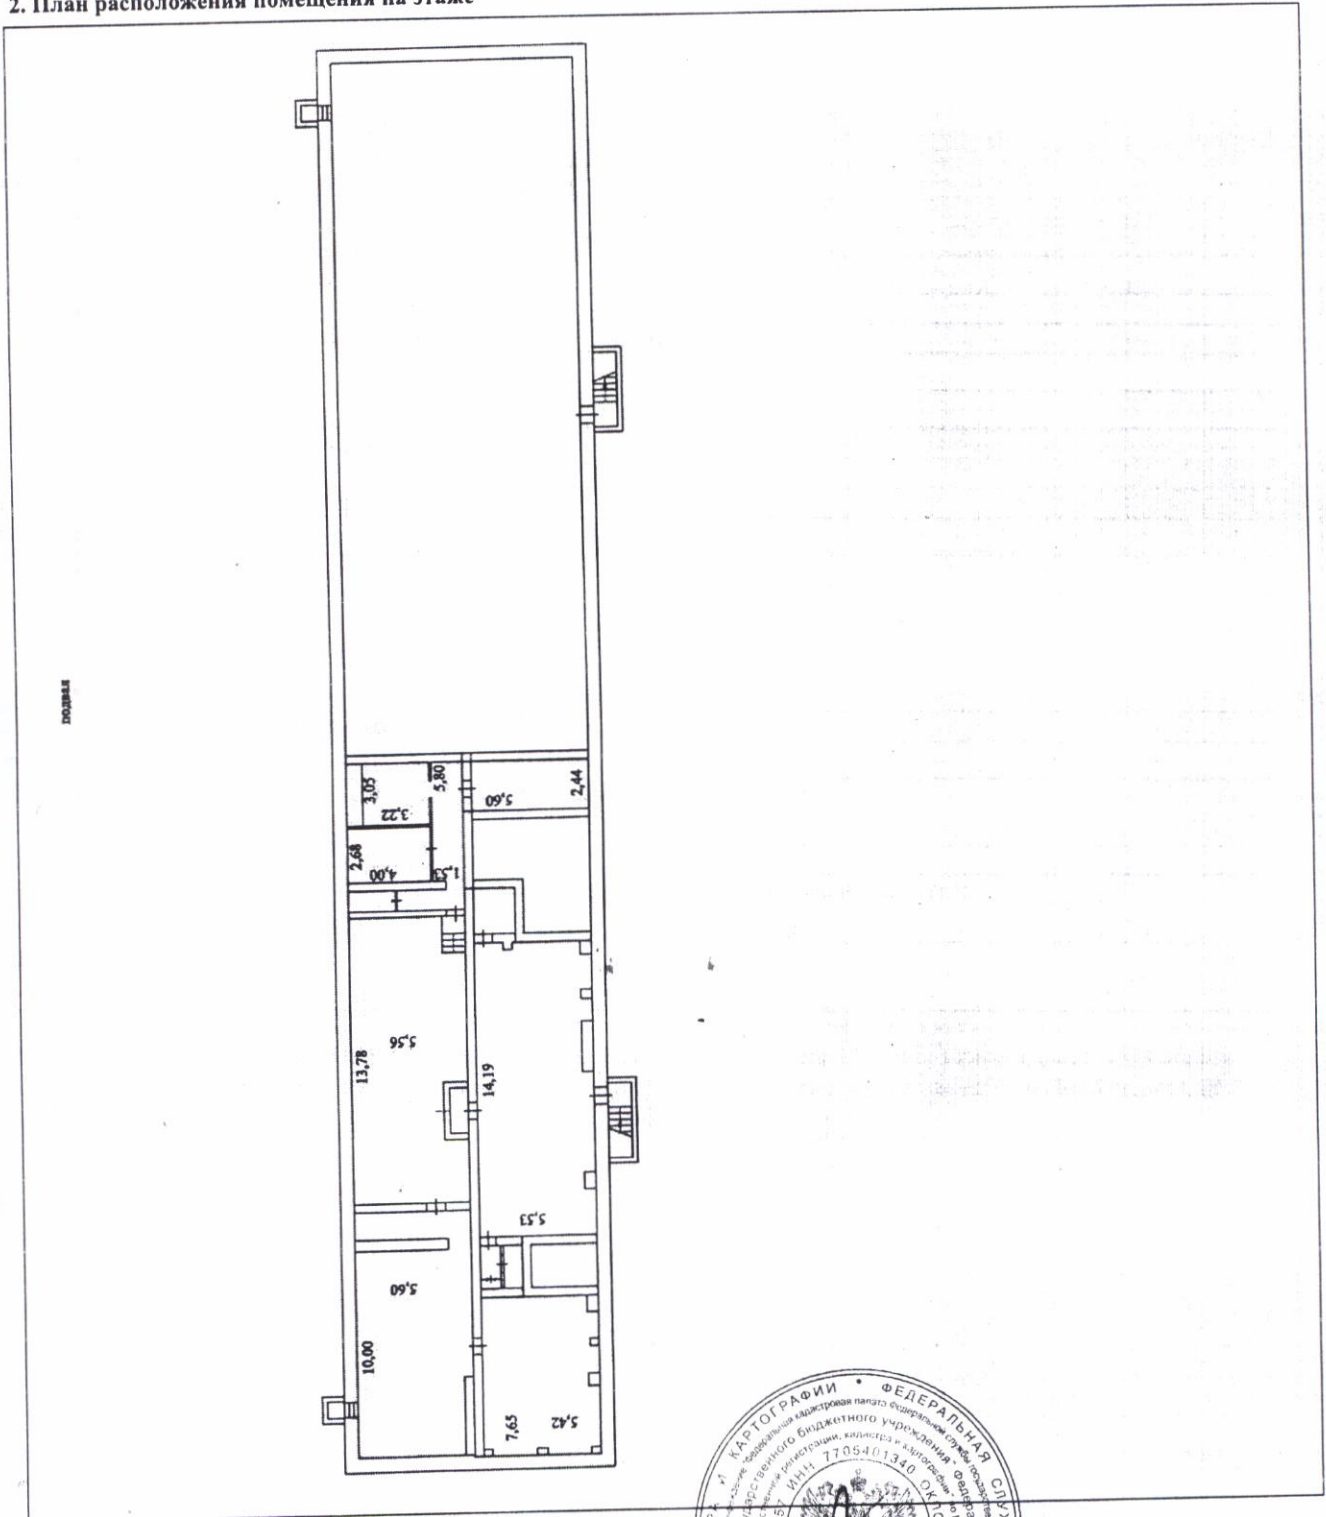

Масштаб 1:384

Заместитель начальника отдела
(полное наименование должности)

М.П.




И. Л. Букша
(инициалы, фамилия)

I. Сведения о принадлежности

№ п.п.	Учетная надпись	Наименование документов	Доля (часть, литера)
1	2	3	4
1	Департамент земельных и имущественных отношений мэрии города Новосибирска	Выписка из реестра муниципального имущества города Новосибирска №17900 от 14.11.2012г.	

II. Экспликация к поэтажному плану помещения

Литера по плану	Этаж	Номер помещения на плане	Назначение частей помещения	Формула подсчета площади по внутреннему обмеру	Нежилая		Общая площадь жилого помещения	из нее		Площадь помещений вспомогательного использования (лоджий, балконов, веранд, террас), кв.м.	Высота, м	Самовольно переустроенная или перепланированная площадь, кв.м.	Примечание	
					Общая	в т.ч. Основная		Жилая	Подсобная					
1	2	3	4	5	6	7	8	9	10	11	12	13	14	
А	п	1	подсобное		40,1						2,10			
		2	подсобное		54,4						"			
		3	коридор		7,6							"		
		4	торговый зал		76,6							"		
		5	подсобное		2,3							"		
		6	коридор		3,2							"		
		7	подсобное		10,7							"		
		8	подсобное		9,8							"		
		9	коридор		8,9							"		
		10	подсобное		13,7							"		
		11	тепловой узел		4,4							"		
		12	торговый зал		76,0							"		
		13	коридор		1,6							"		
		14	шкаф		0,5							"		
		15	сан.узел		1,9							"		
Всего:					311,7									

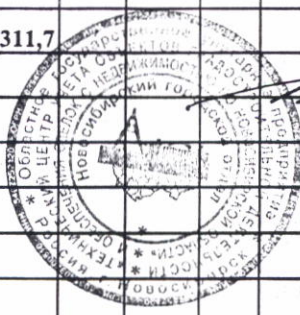

Кряквина И.Е.

ПЛАН ПОМЕЩЕНИЯ

Нежилые помещения
(выкопировка из поэтажного плана)



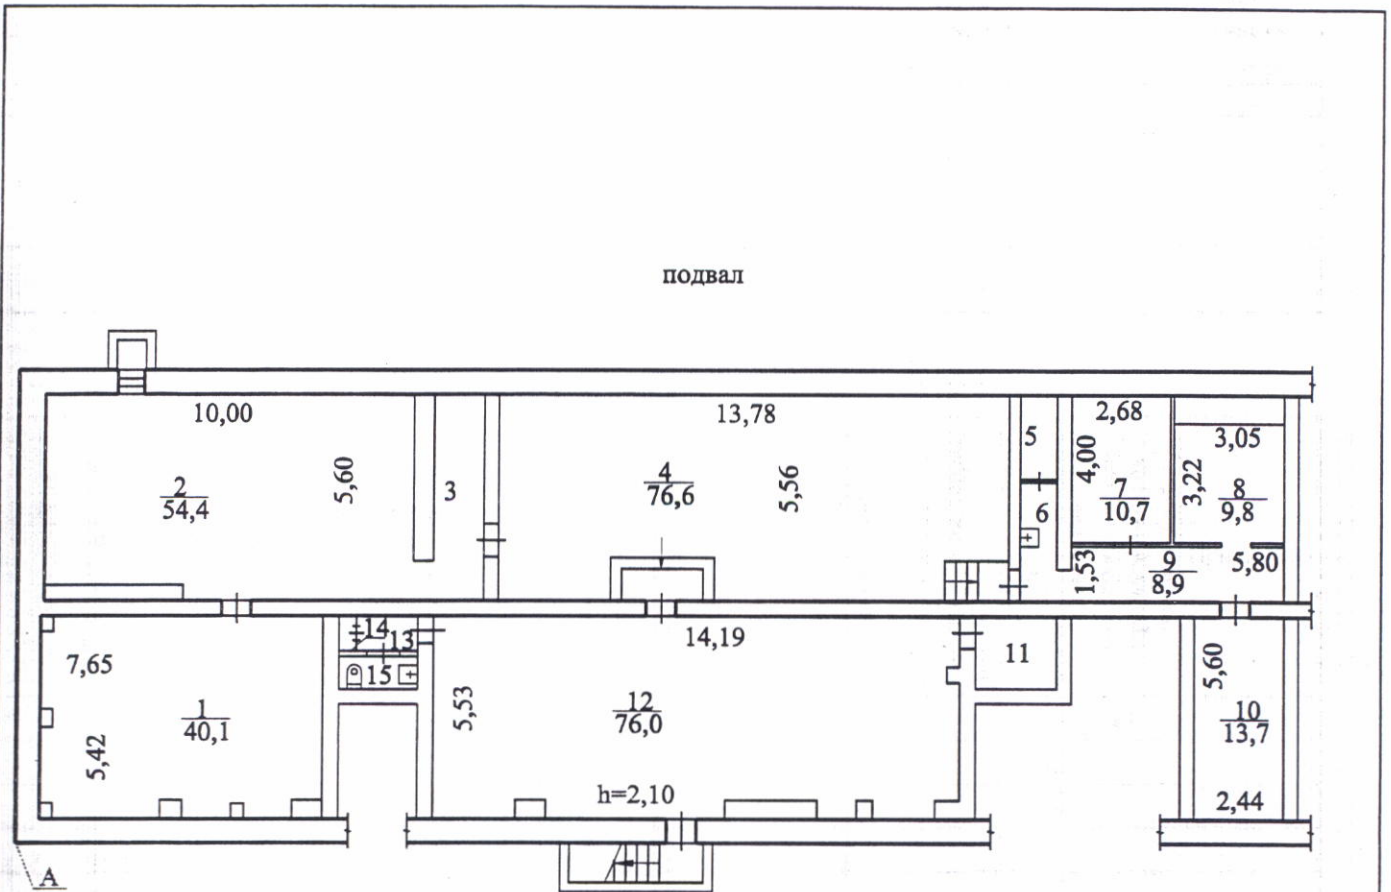


Схема расположения помещений

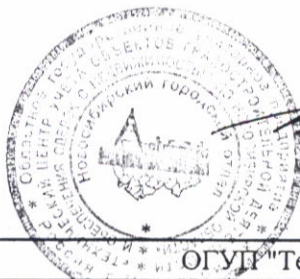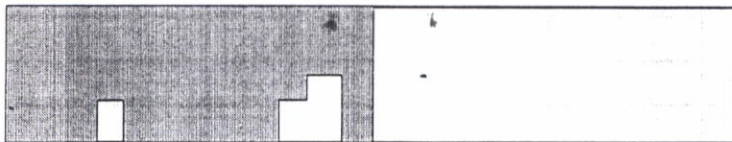

Кряквина И.Е.

РОССИЯ	ОГУП "Техцентр НСО"		Лист №	1
Литер А	ПОЭТАЖНЫЙ ПЛАН		Листов	1
	Нежилые помещения		Масштаб	1:200
	Улица	Российская № 13		
	Населенный пункт	Новосибирск		
Район	Советский			
Субъект РФ	Новосибирская область			
Дата	Исполнитель	Инициалы, фамилия	Подпись	
05.12.2012г.	Специалист	Т.Е. Иванова		
05.12.2012г.	Проверил	Ю.Ю. Прокопьева		